



Azienda Territoriale per l'Edilizia Residenziale Pubblica Regionale
Distretto Territoriale di Vibo Valentia
SERVIZIO TECNICO

D.L. 34/2020 CONVERTITO CON LEGGE 17 LUGLIO 2020 n° 77

LOTTO VV 14

COMUNI DI PIZZO C - PARGHELIA -TROPEA

EFFICIENTAMENTO ENERGETICO DI N° 3 FABBRICATI CON N° 24 ALLOGGI SITI IN LOCALITA' S.ANTONIO DEL COMUNE DI PIZZO C.
EFFICIENTAMENTO ENERGETICO DI N° 4 FABBRICATI CON N° 24 ALLOGGI SITI IN LOCALITA' PIETA' DEL COMUNE DI PIZZO C.
EFFICIENTAMENTO ENERGETICO DI N° 2 FABBRICATI CON N° 12 ALLOGGI SITI IN LOCALITA' FREZZA DEL COMUNE DI PARGHELIA

INDAGINE DI MERCATO

Il Responsabile dell'Ufficio Lavori
Geom. Antonio IANNELLO

REVISIONI:

4					
3					
2					
1					
0					
REV.		DIS.	CONVAL.	APPROV.	DATA

OGGETTO TAVOLA:

ELABORATI GRAFICI

TAVOLA N°

2/a

DATA


IL Dirigente del Servizio Tecnico
Ing. Giuseppe RAFFELE

COMMITTENTE:


A.T.E.R.P. CALABRIA - DISTRETTO DI VIBO VALENTIA
Via Machiavelli, n° 15 - 89900 Vibo Valentia
Tel./Fax 0963.478211/478214

Comune di Pizzo Calabro
località Pietà


Planimetria scala 1:200

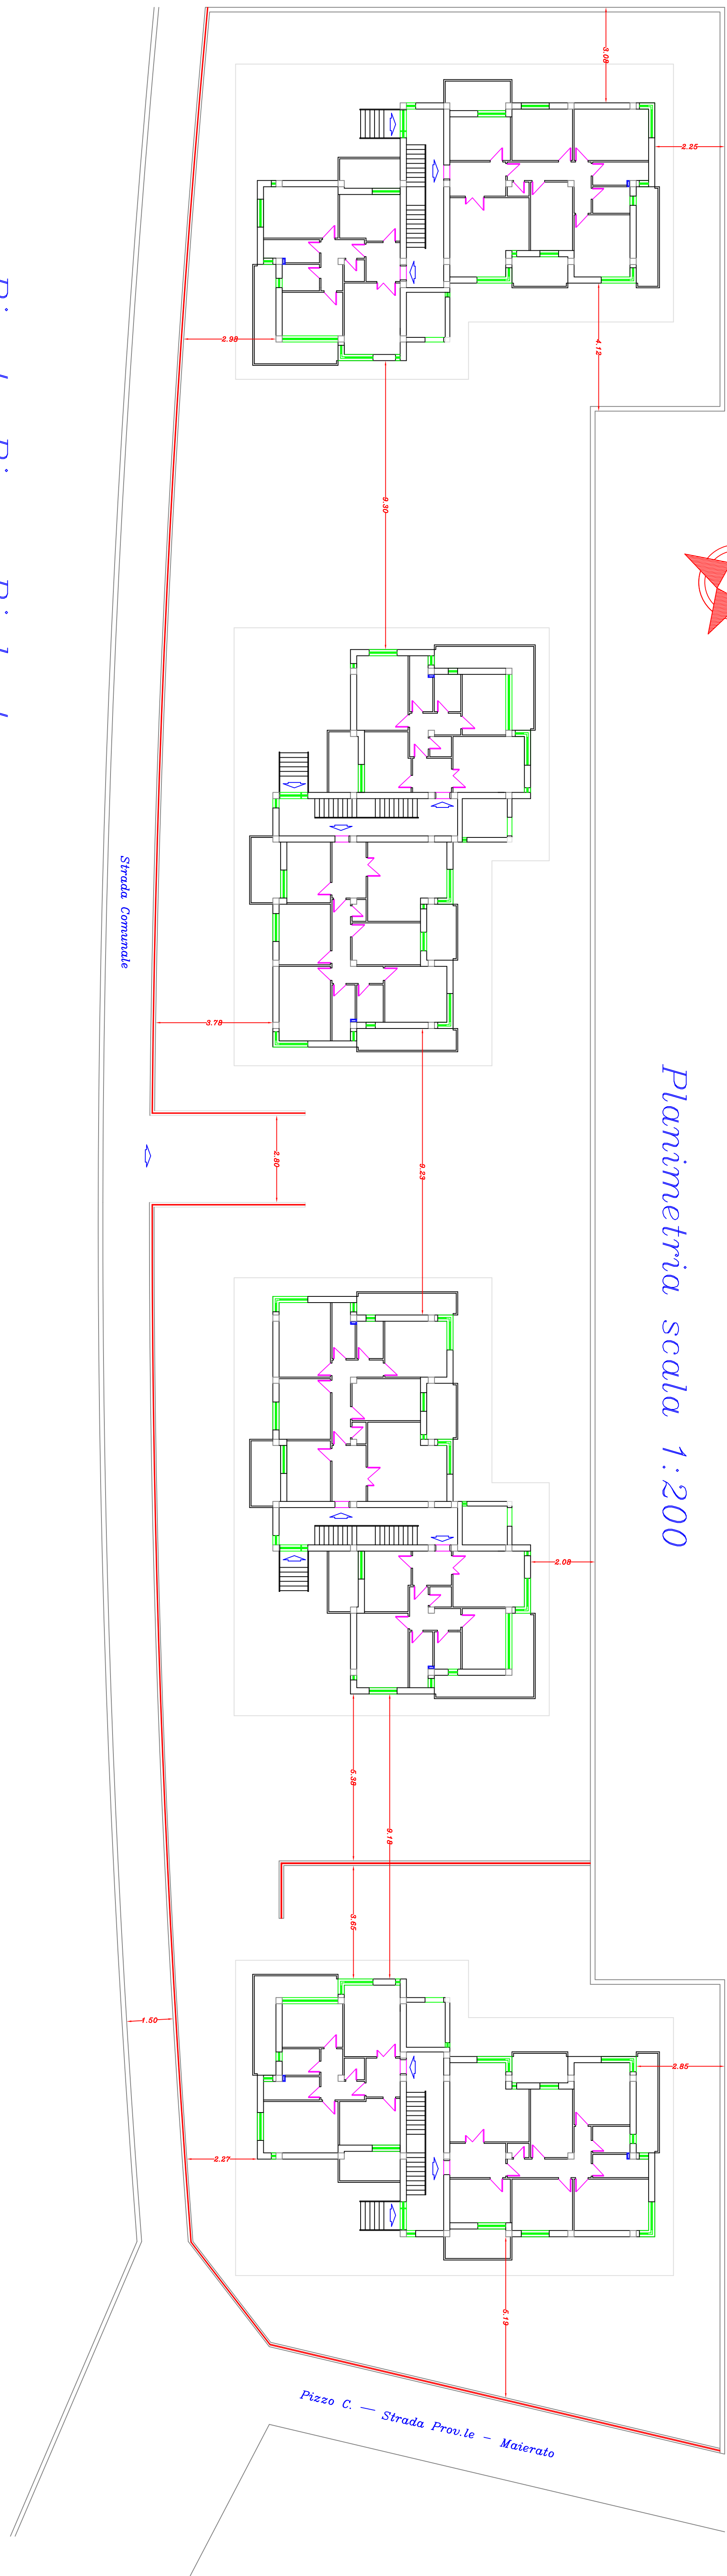


Prospetto Posteriore
Tipo I

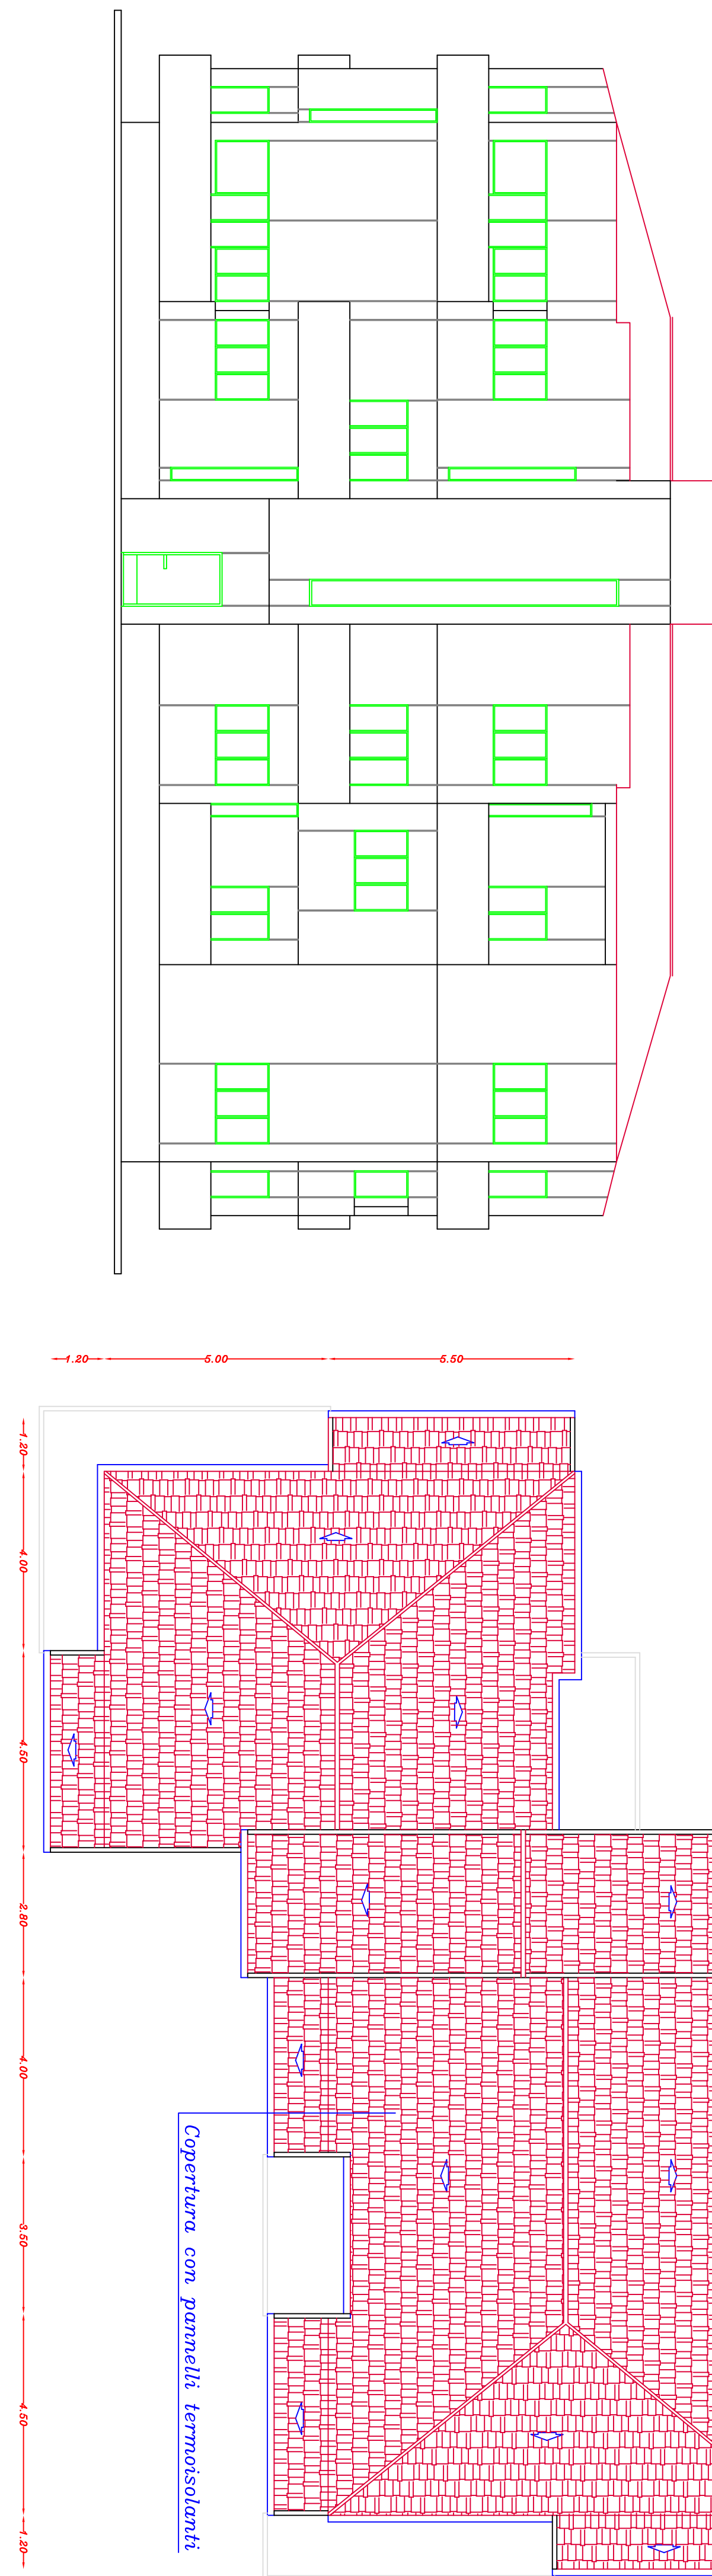


Pianta Copertura
Tipo I

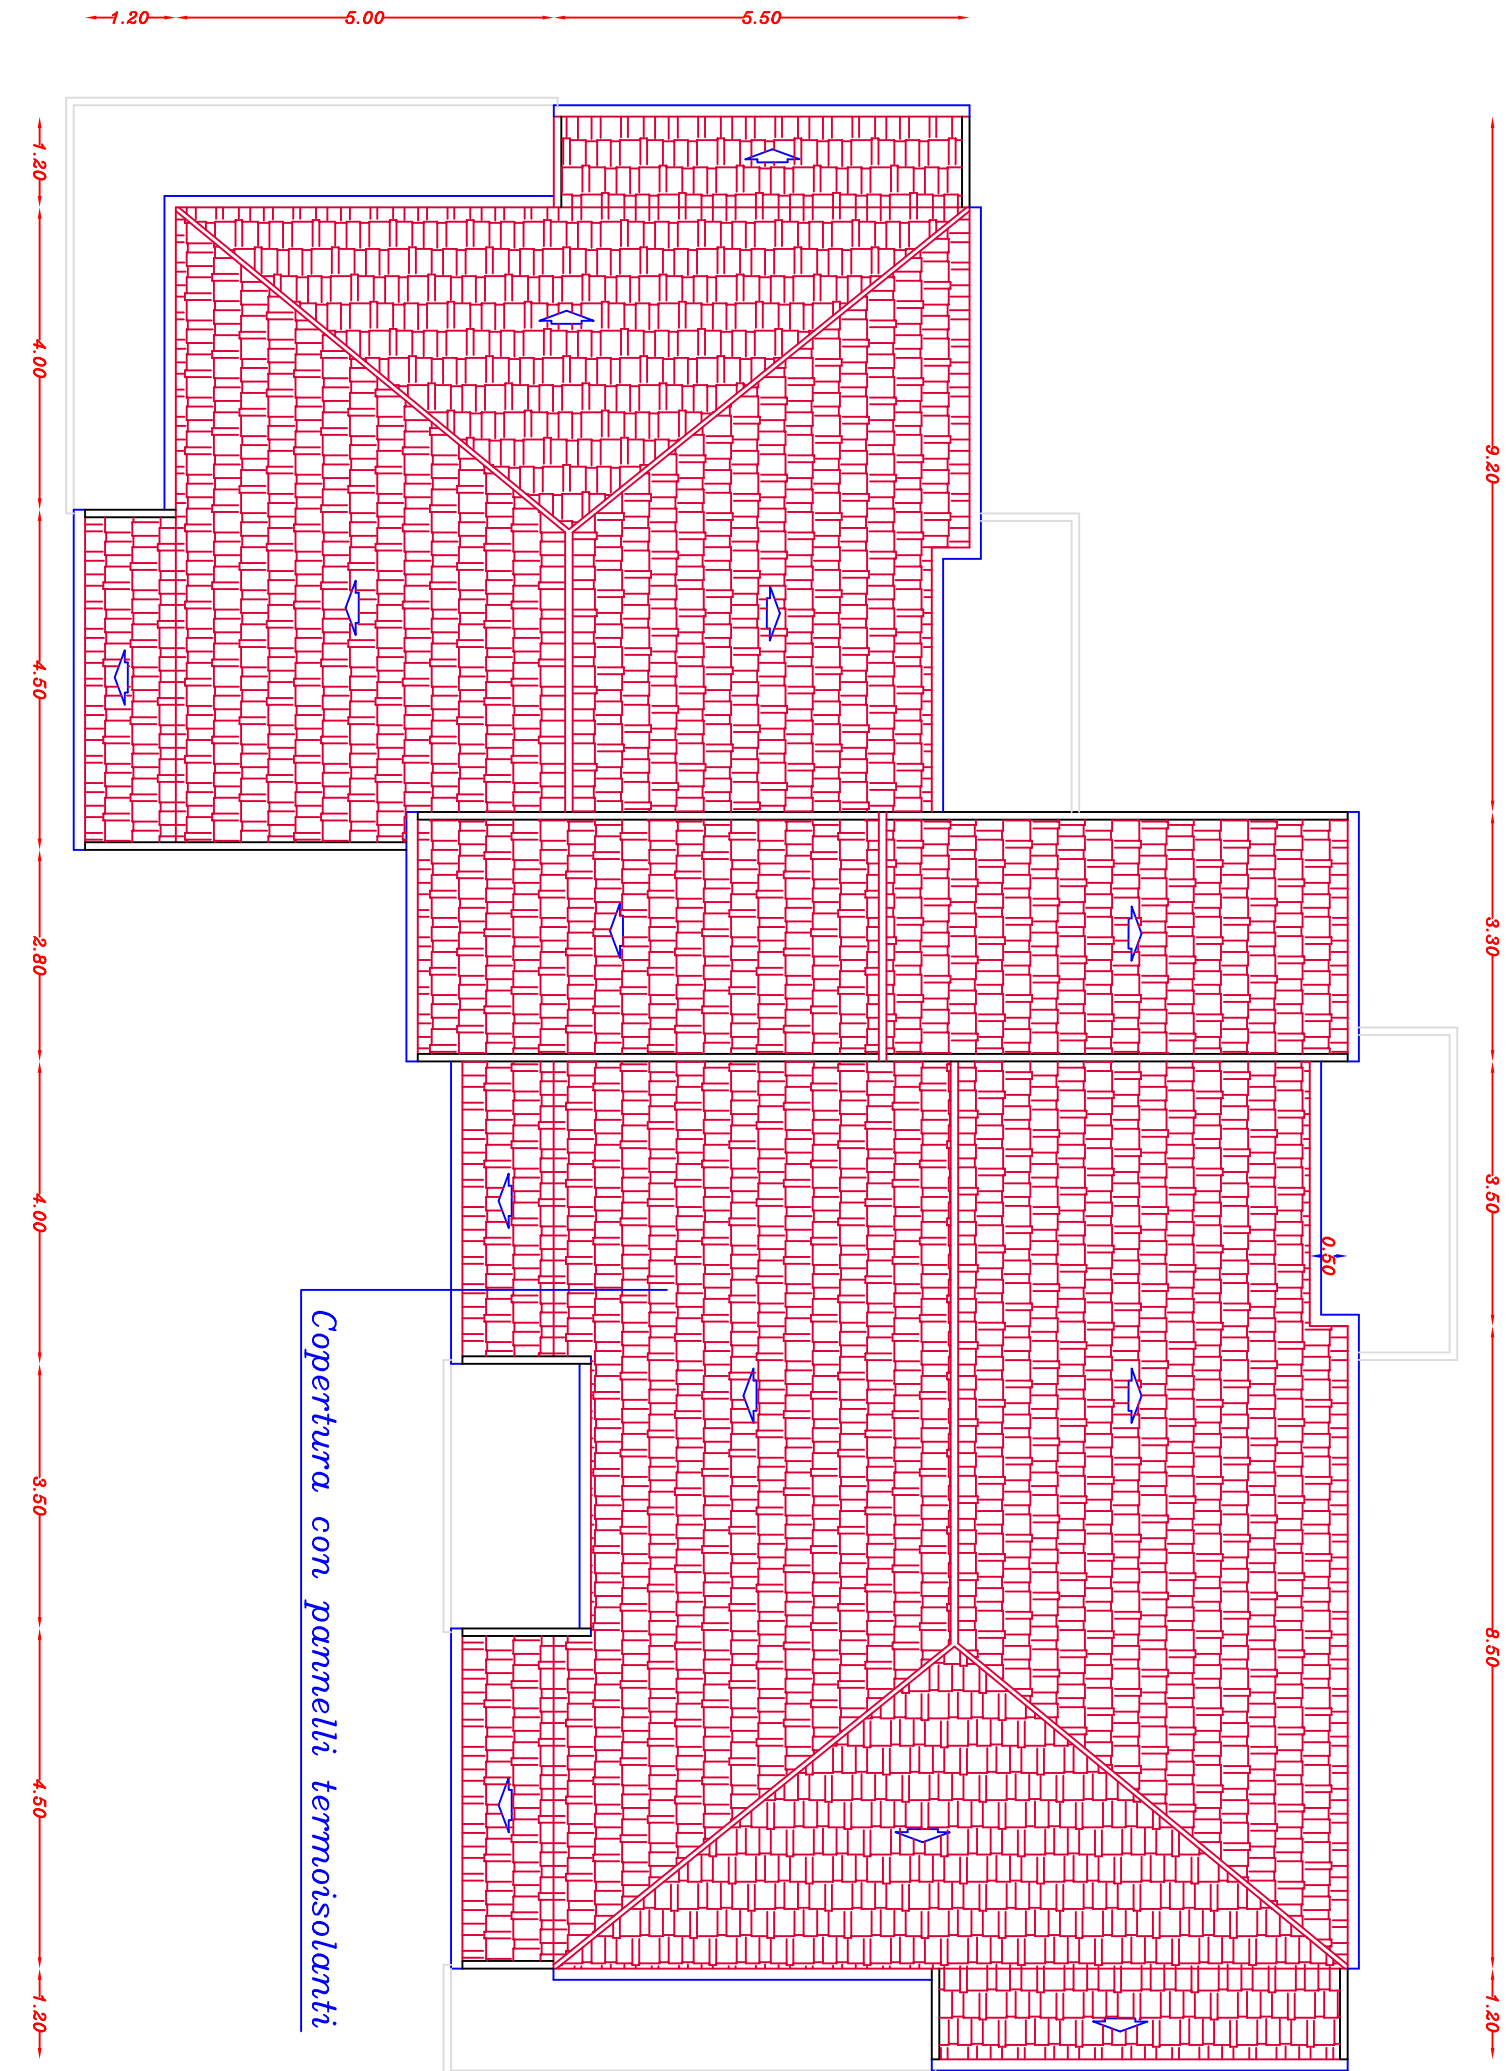


Pianta Piano Rialzato
Tipo I

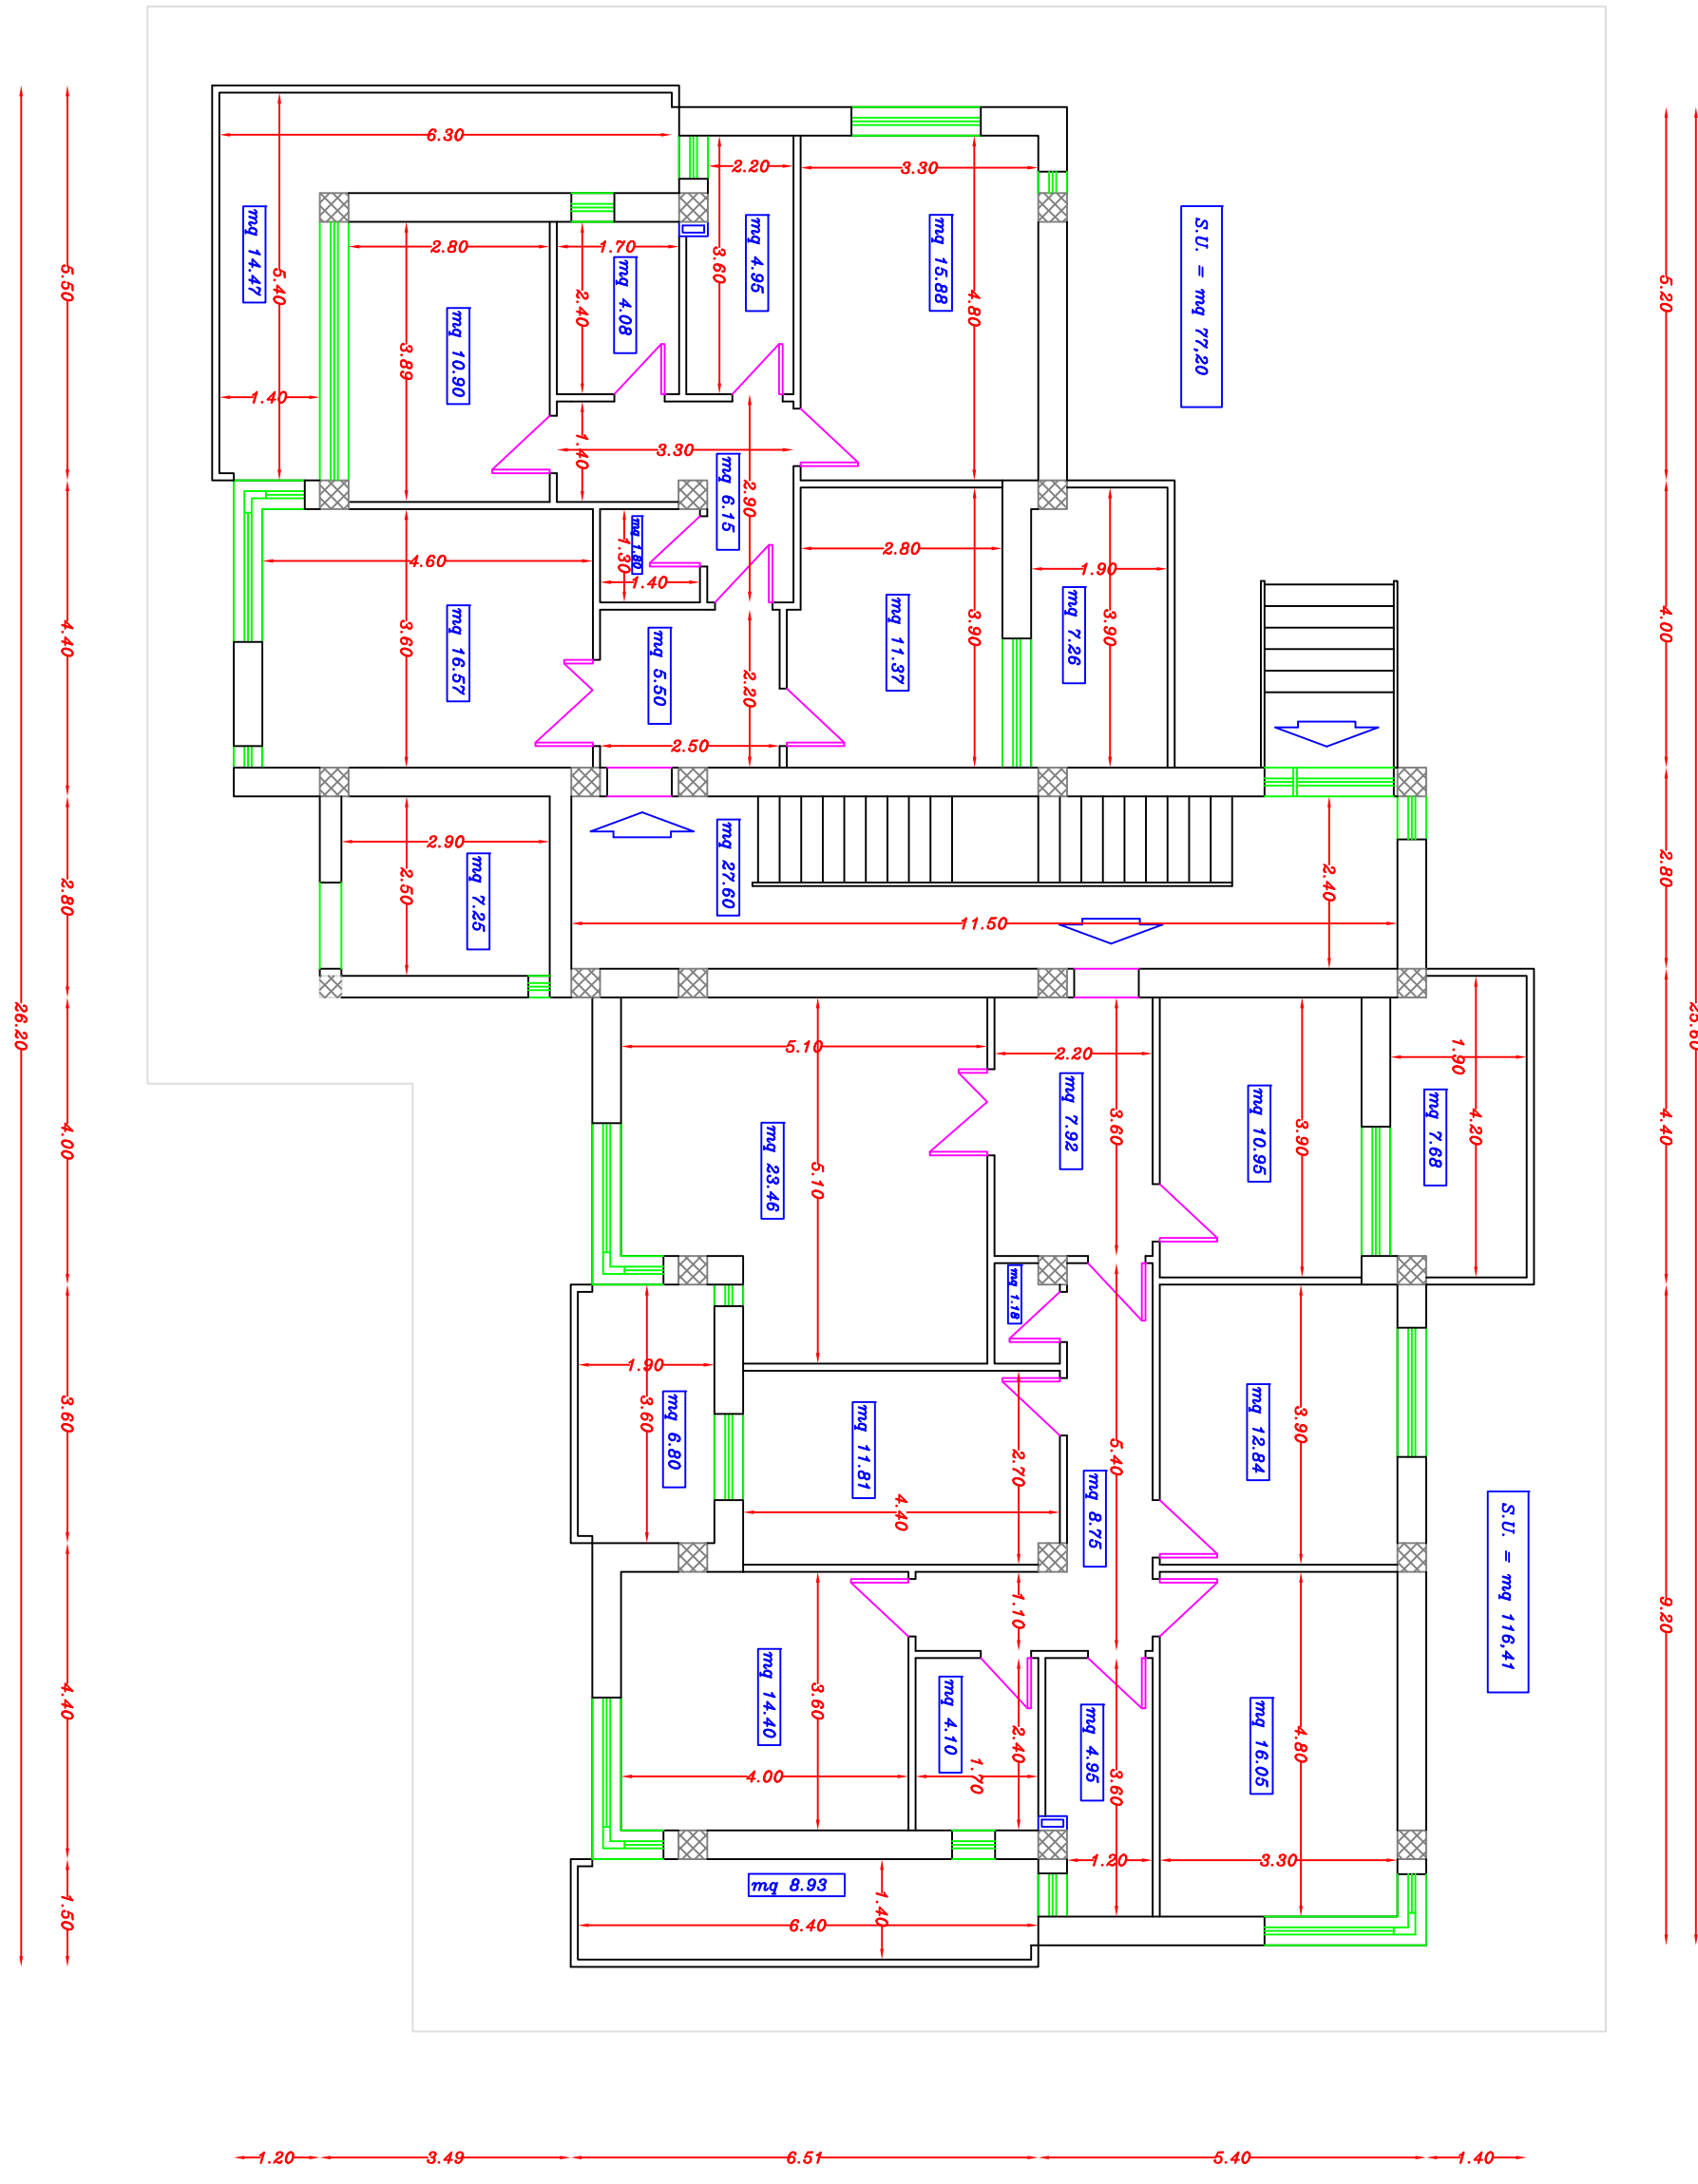

Pianta Piano Primo
Tipo I

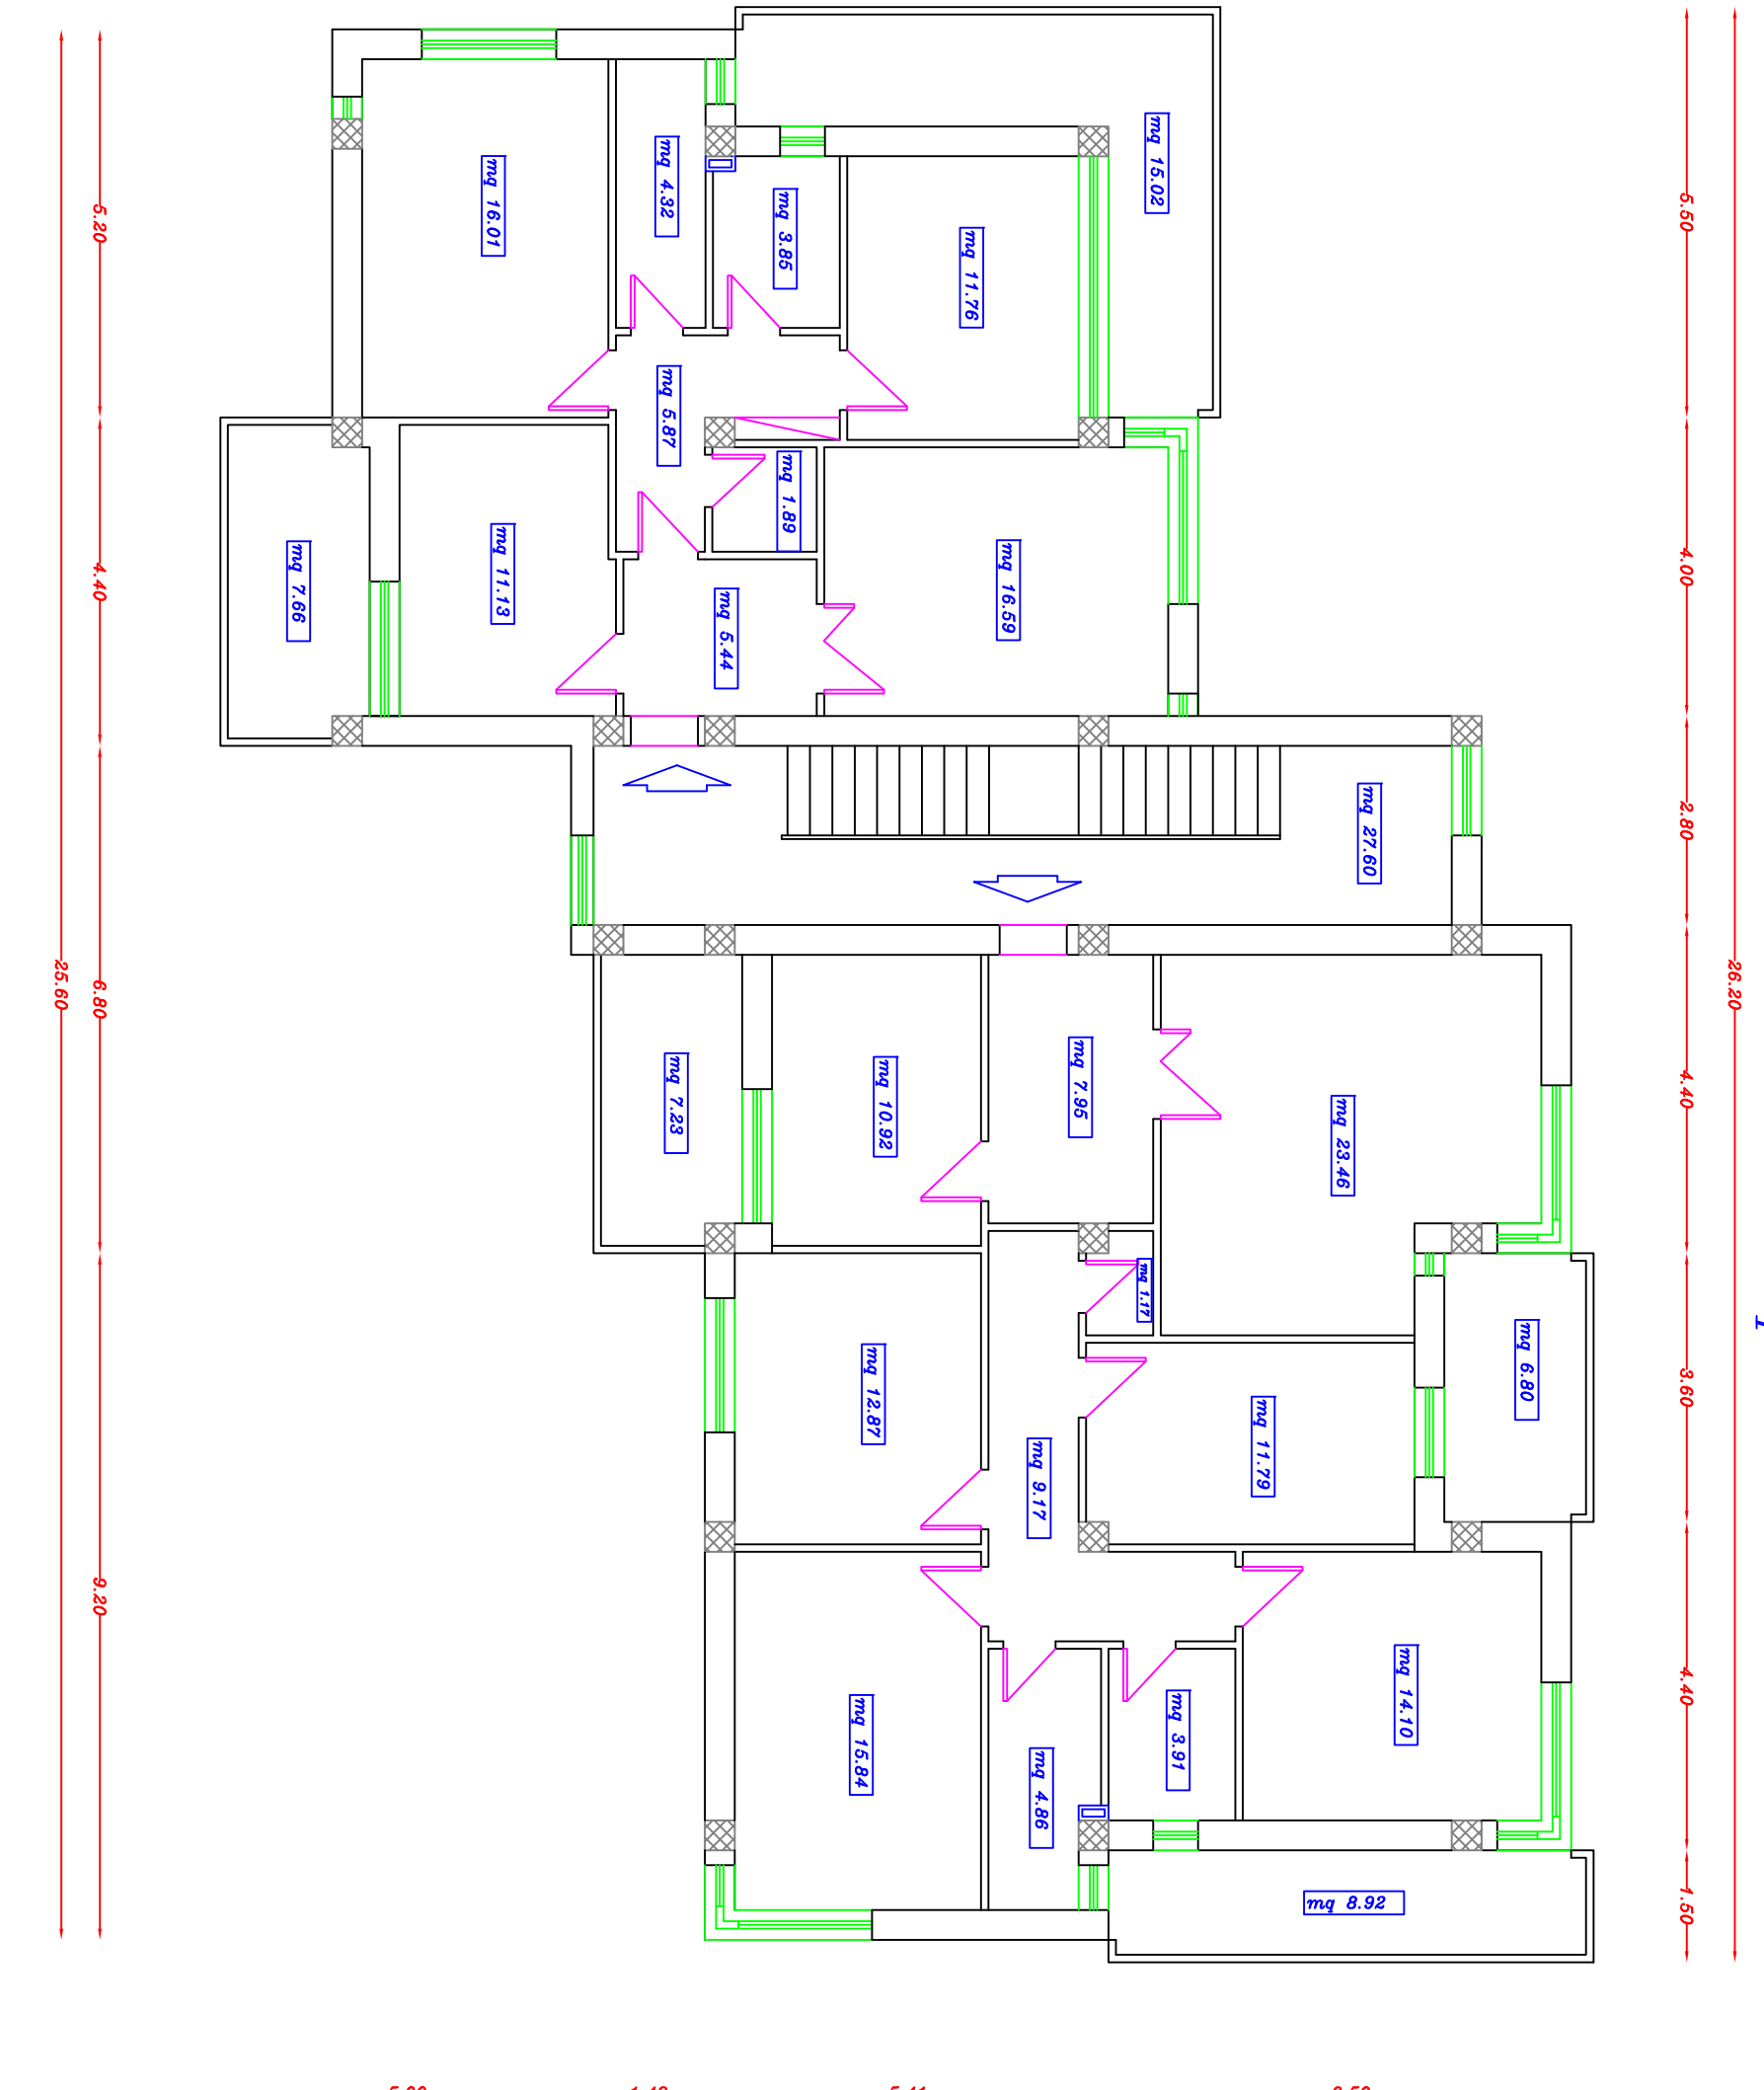

Pianta Piano Secondo
Tipo I

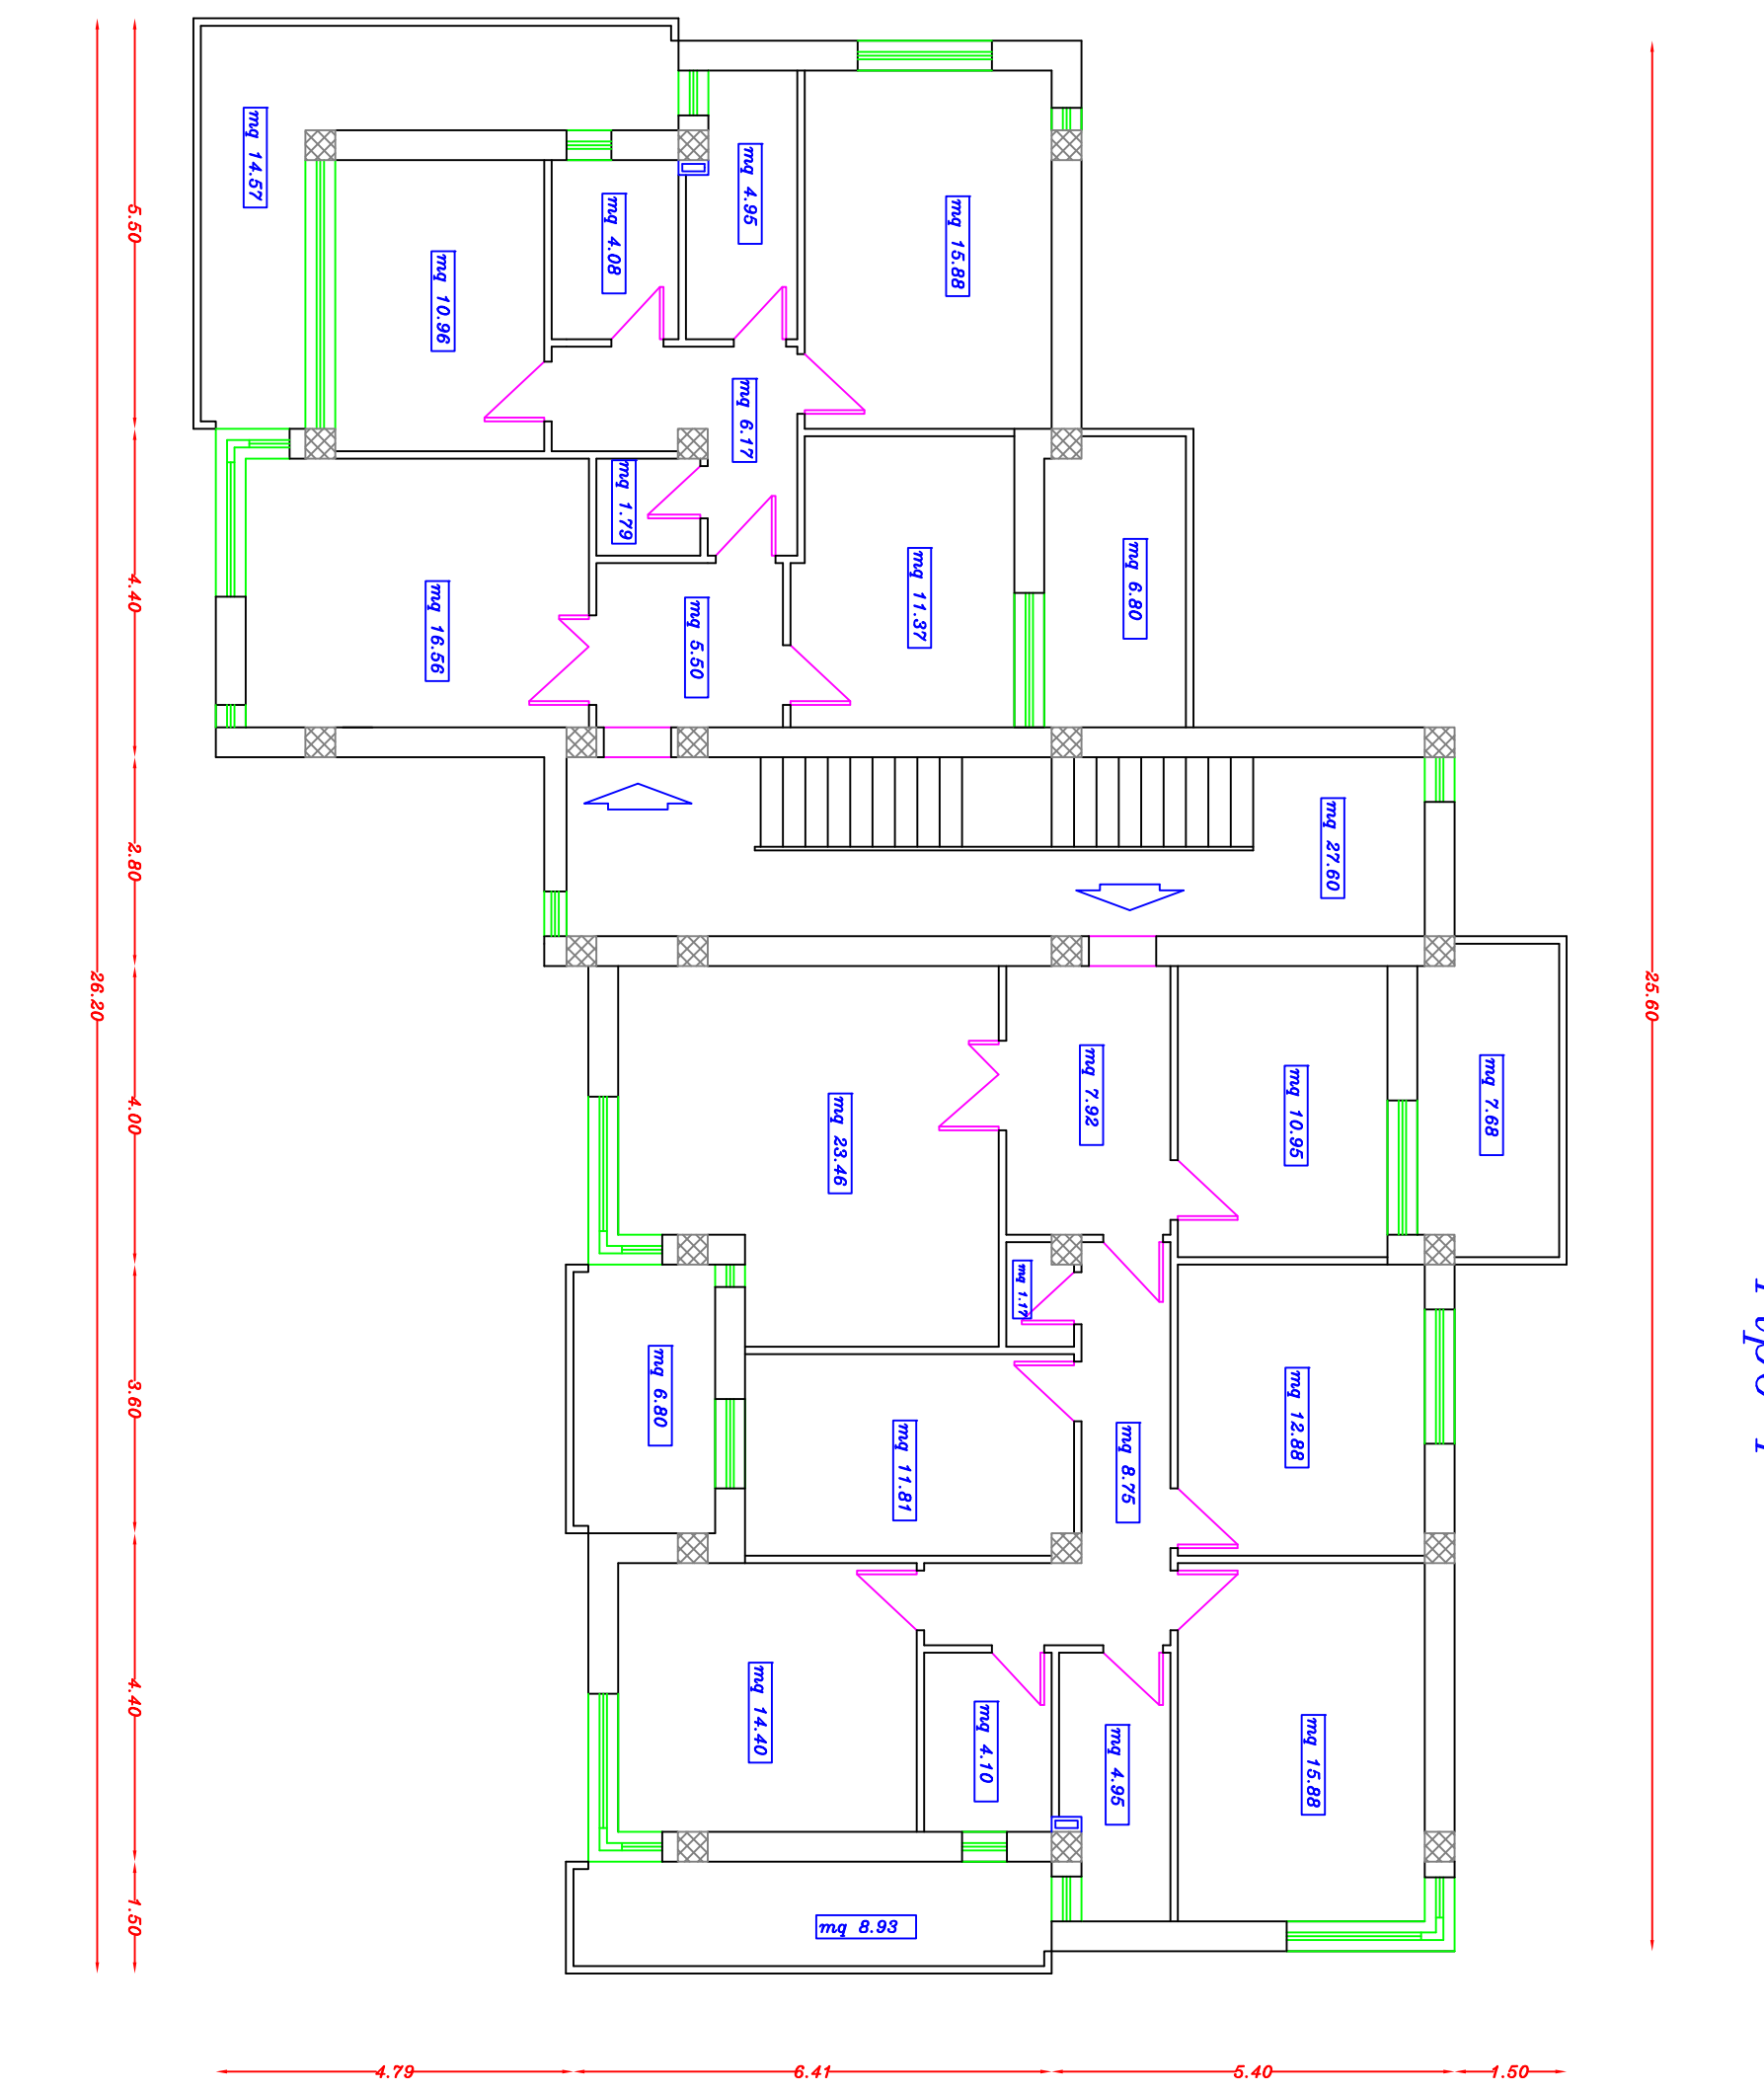

Prospetto Principale
Tipo I

