



Azienda Territoriale per l'Edilizia Residenziale Pubblica Regionale
Distretto Territoriale di Vibo Valentia

SERVIZIO TECNICO

D.L. 34/2020 CONVERTITO CON LEGGE 17 LUGLIO 2020 n° 77

LOTTO VV 01

COMUNE DI VIBO VALENTIA

EFFICIENTAMENTO ENERGETICO DI N° 5 FABBRICATI CON N° 56 ALLOGGI SITI IN LOCALITA' CASTELLO

INDAGINE DI MERCATO

Il Responsabile dell'Ufficio Lavori
Geom. Antonio IANNELLO

REVISIONI:

4					
3					
2					
1					
0					
REV.		DIS.	CONVAL.	APPROV.	DATA

OGGETTO TAVOLA:

ELABORATI GRAFICI

TAVOLA N°

2


DATA

IL Dirigente del Servizio Tecnico
Ing. Giuseppe RAFFELE


COMMITTENTE:

A.T.E.R.P. CALABRIA - DISTRETTO DI VIBO VALENTIA
Via Machiavelli, n° 15 - 89900 Vibo Valentia
Tel./Fax 0963.478211/478214


Pianta Piano Rialzato

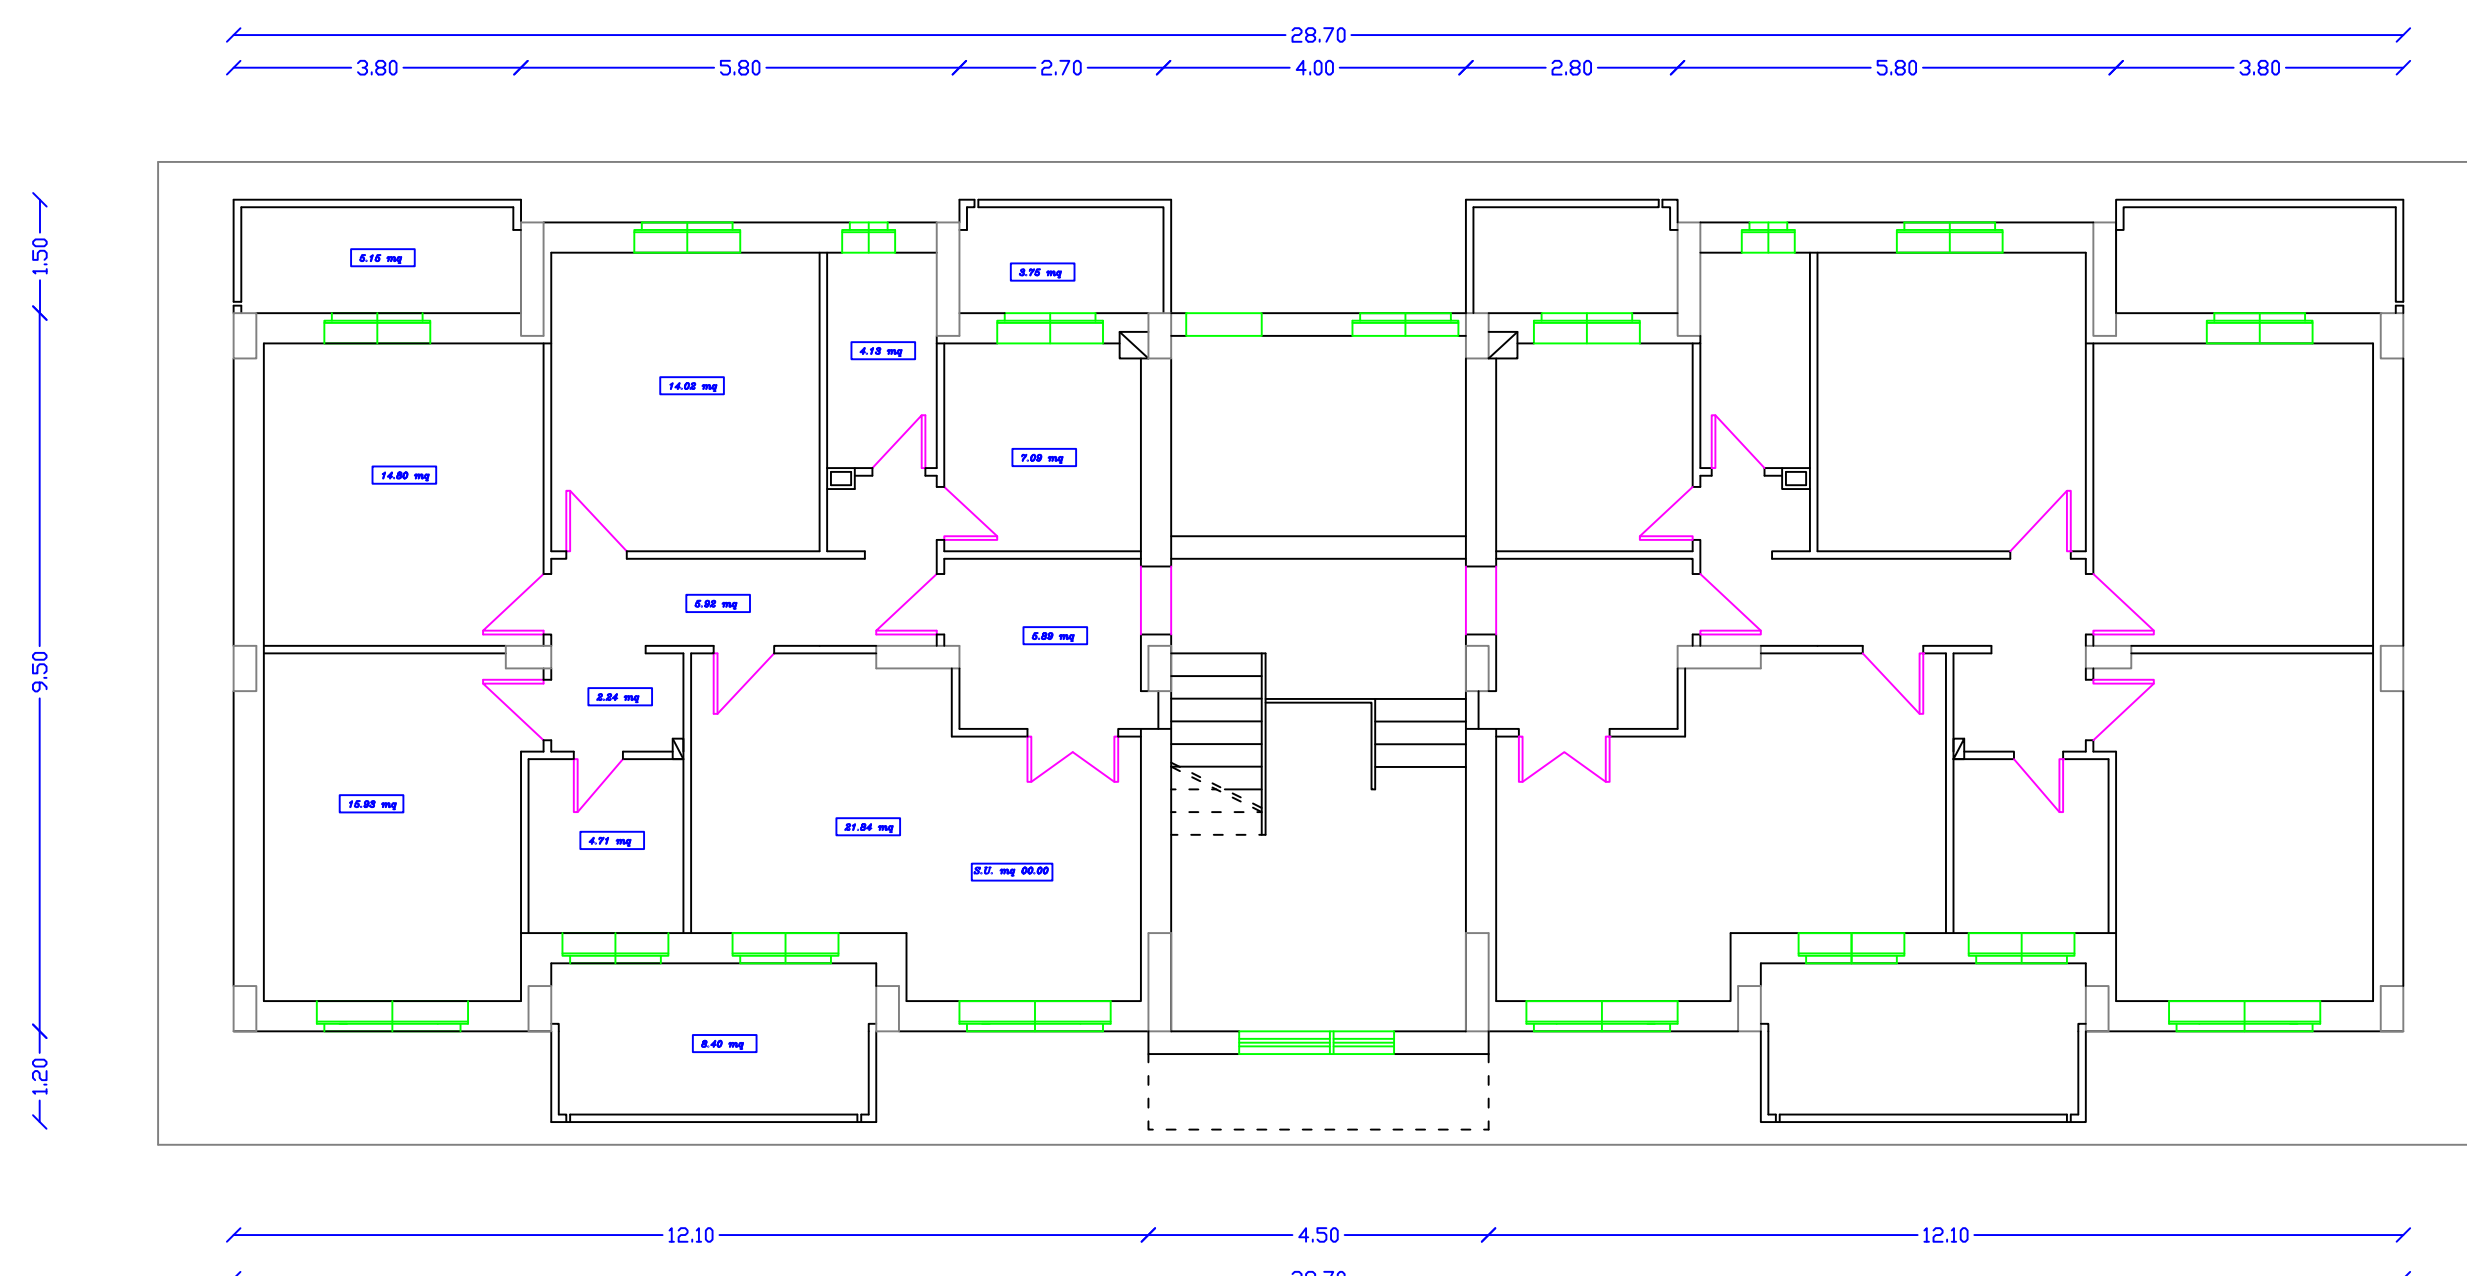


Prospetto

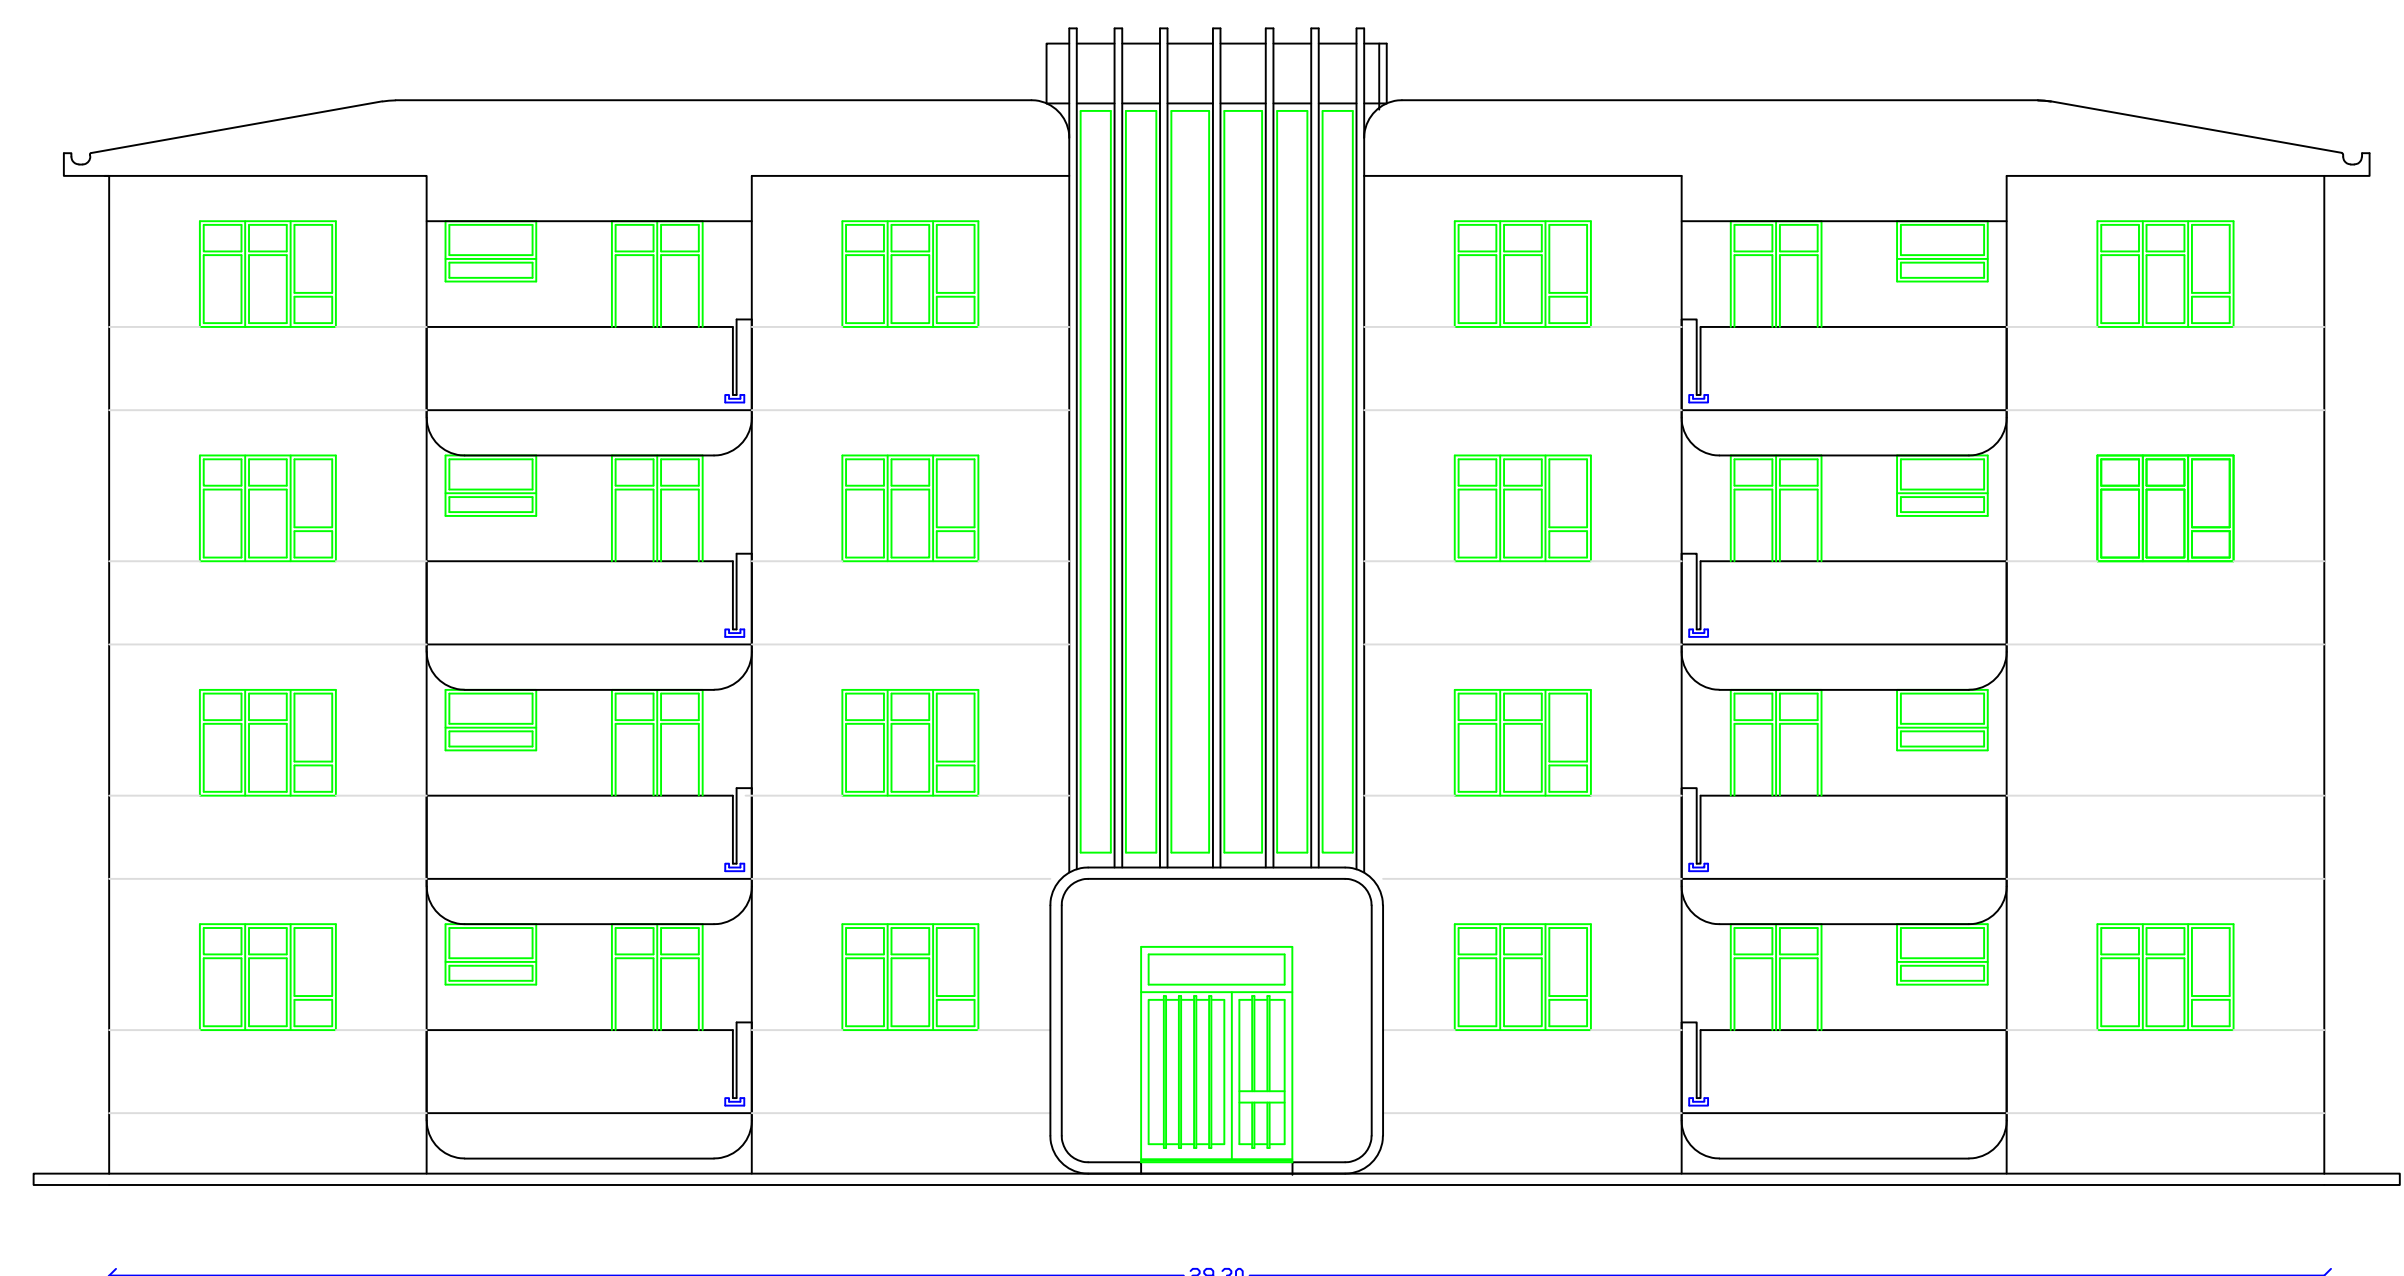


Pianta Piano tipo

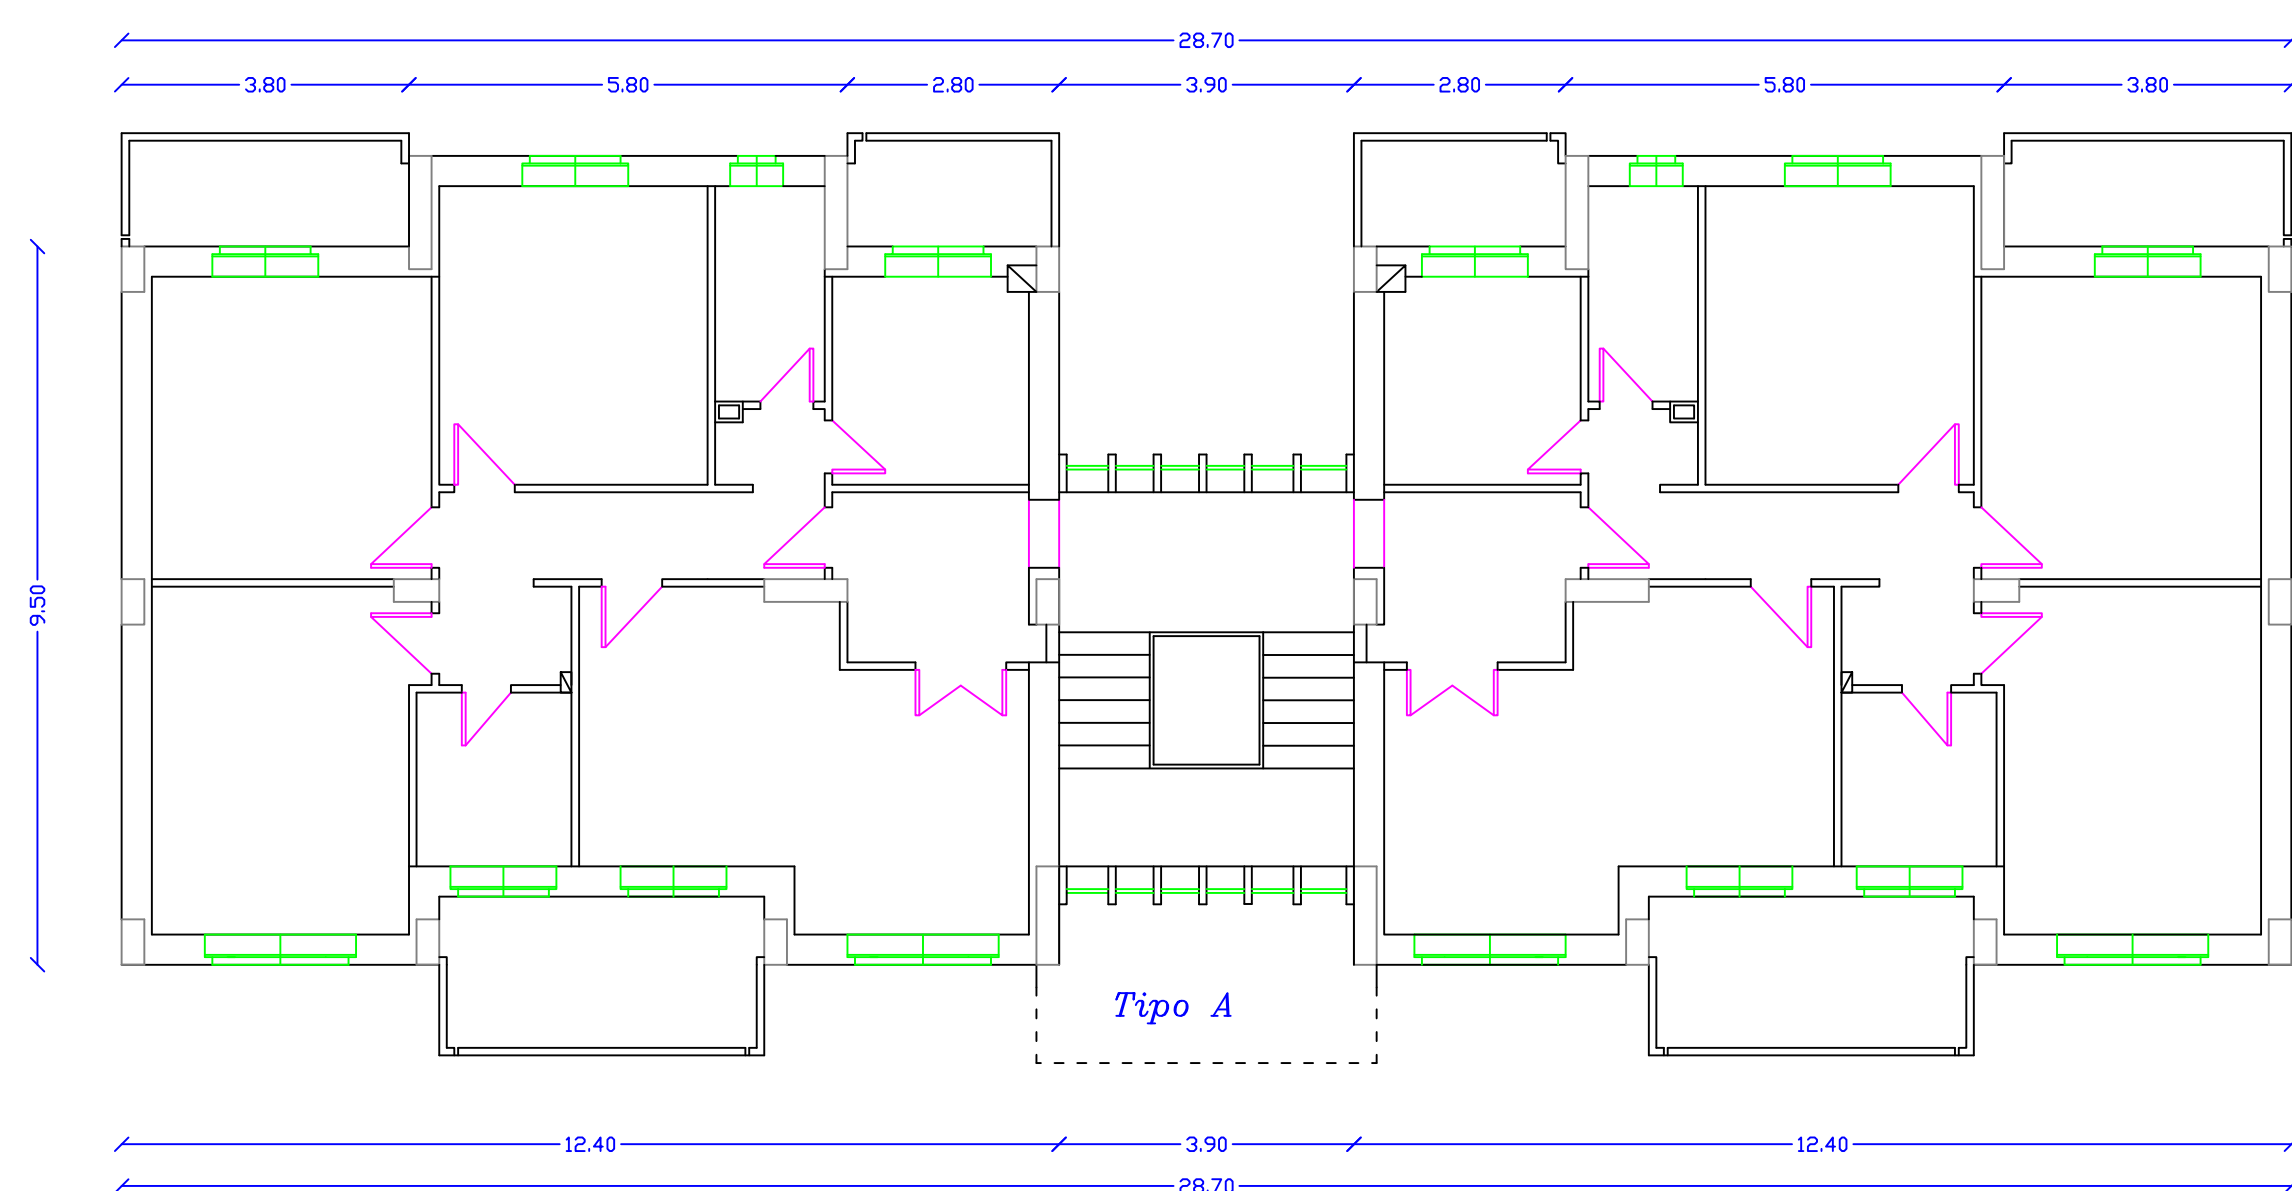


Retrospettivo

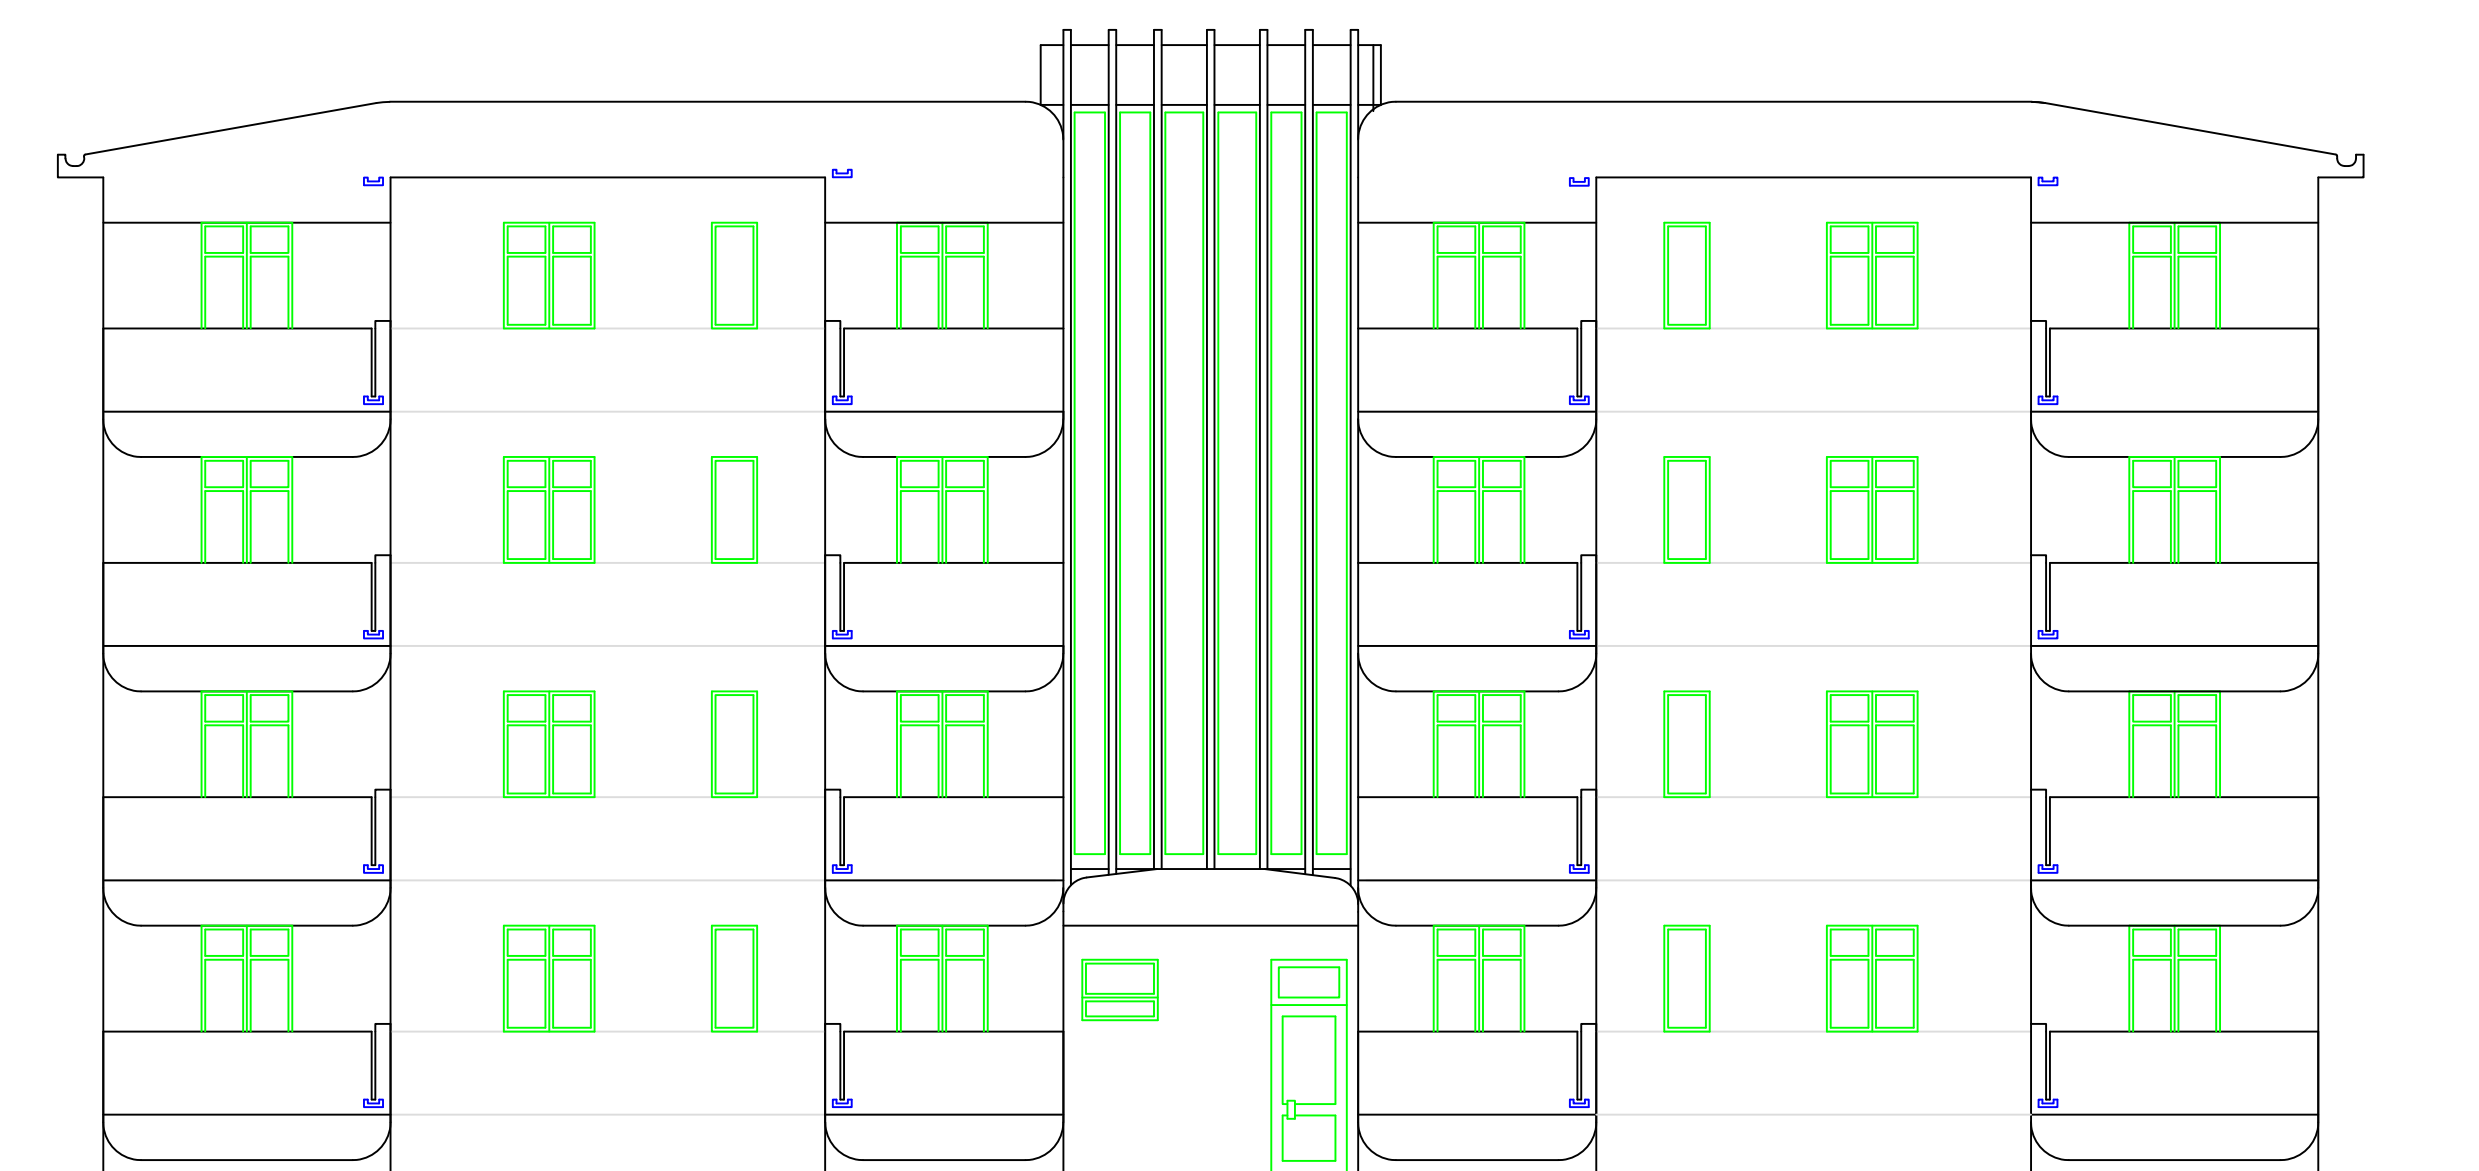

Copertura

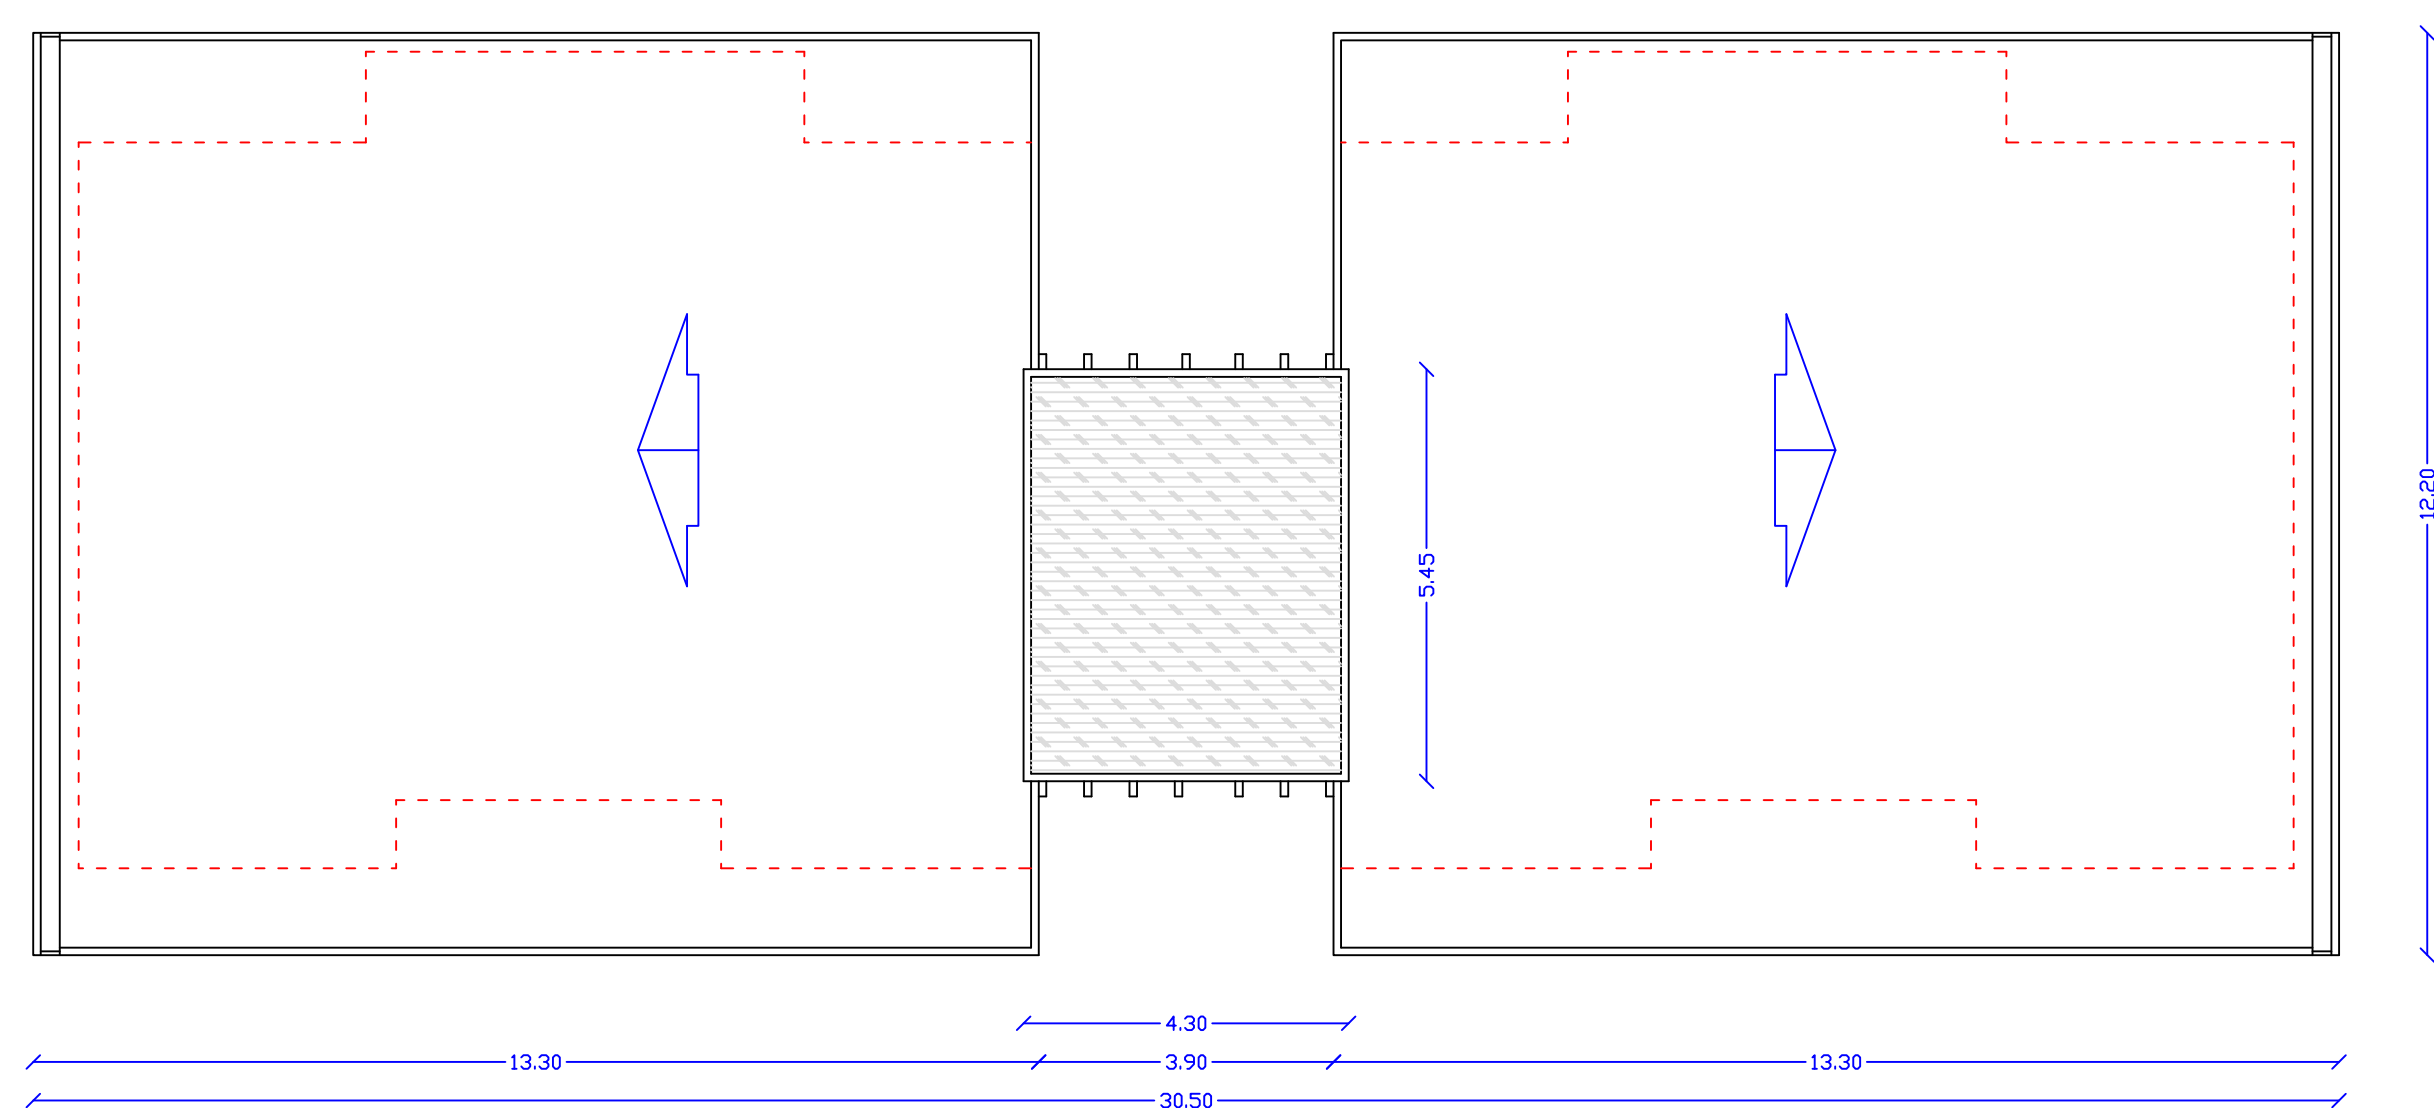

Piano Portico

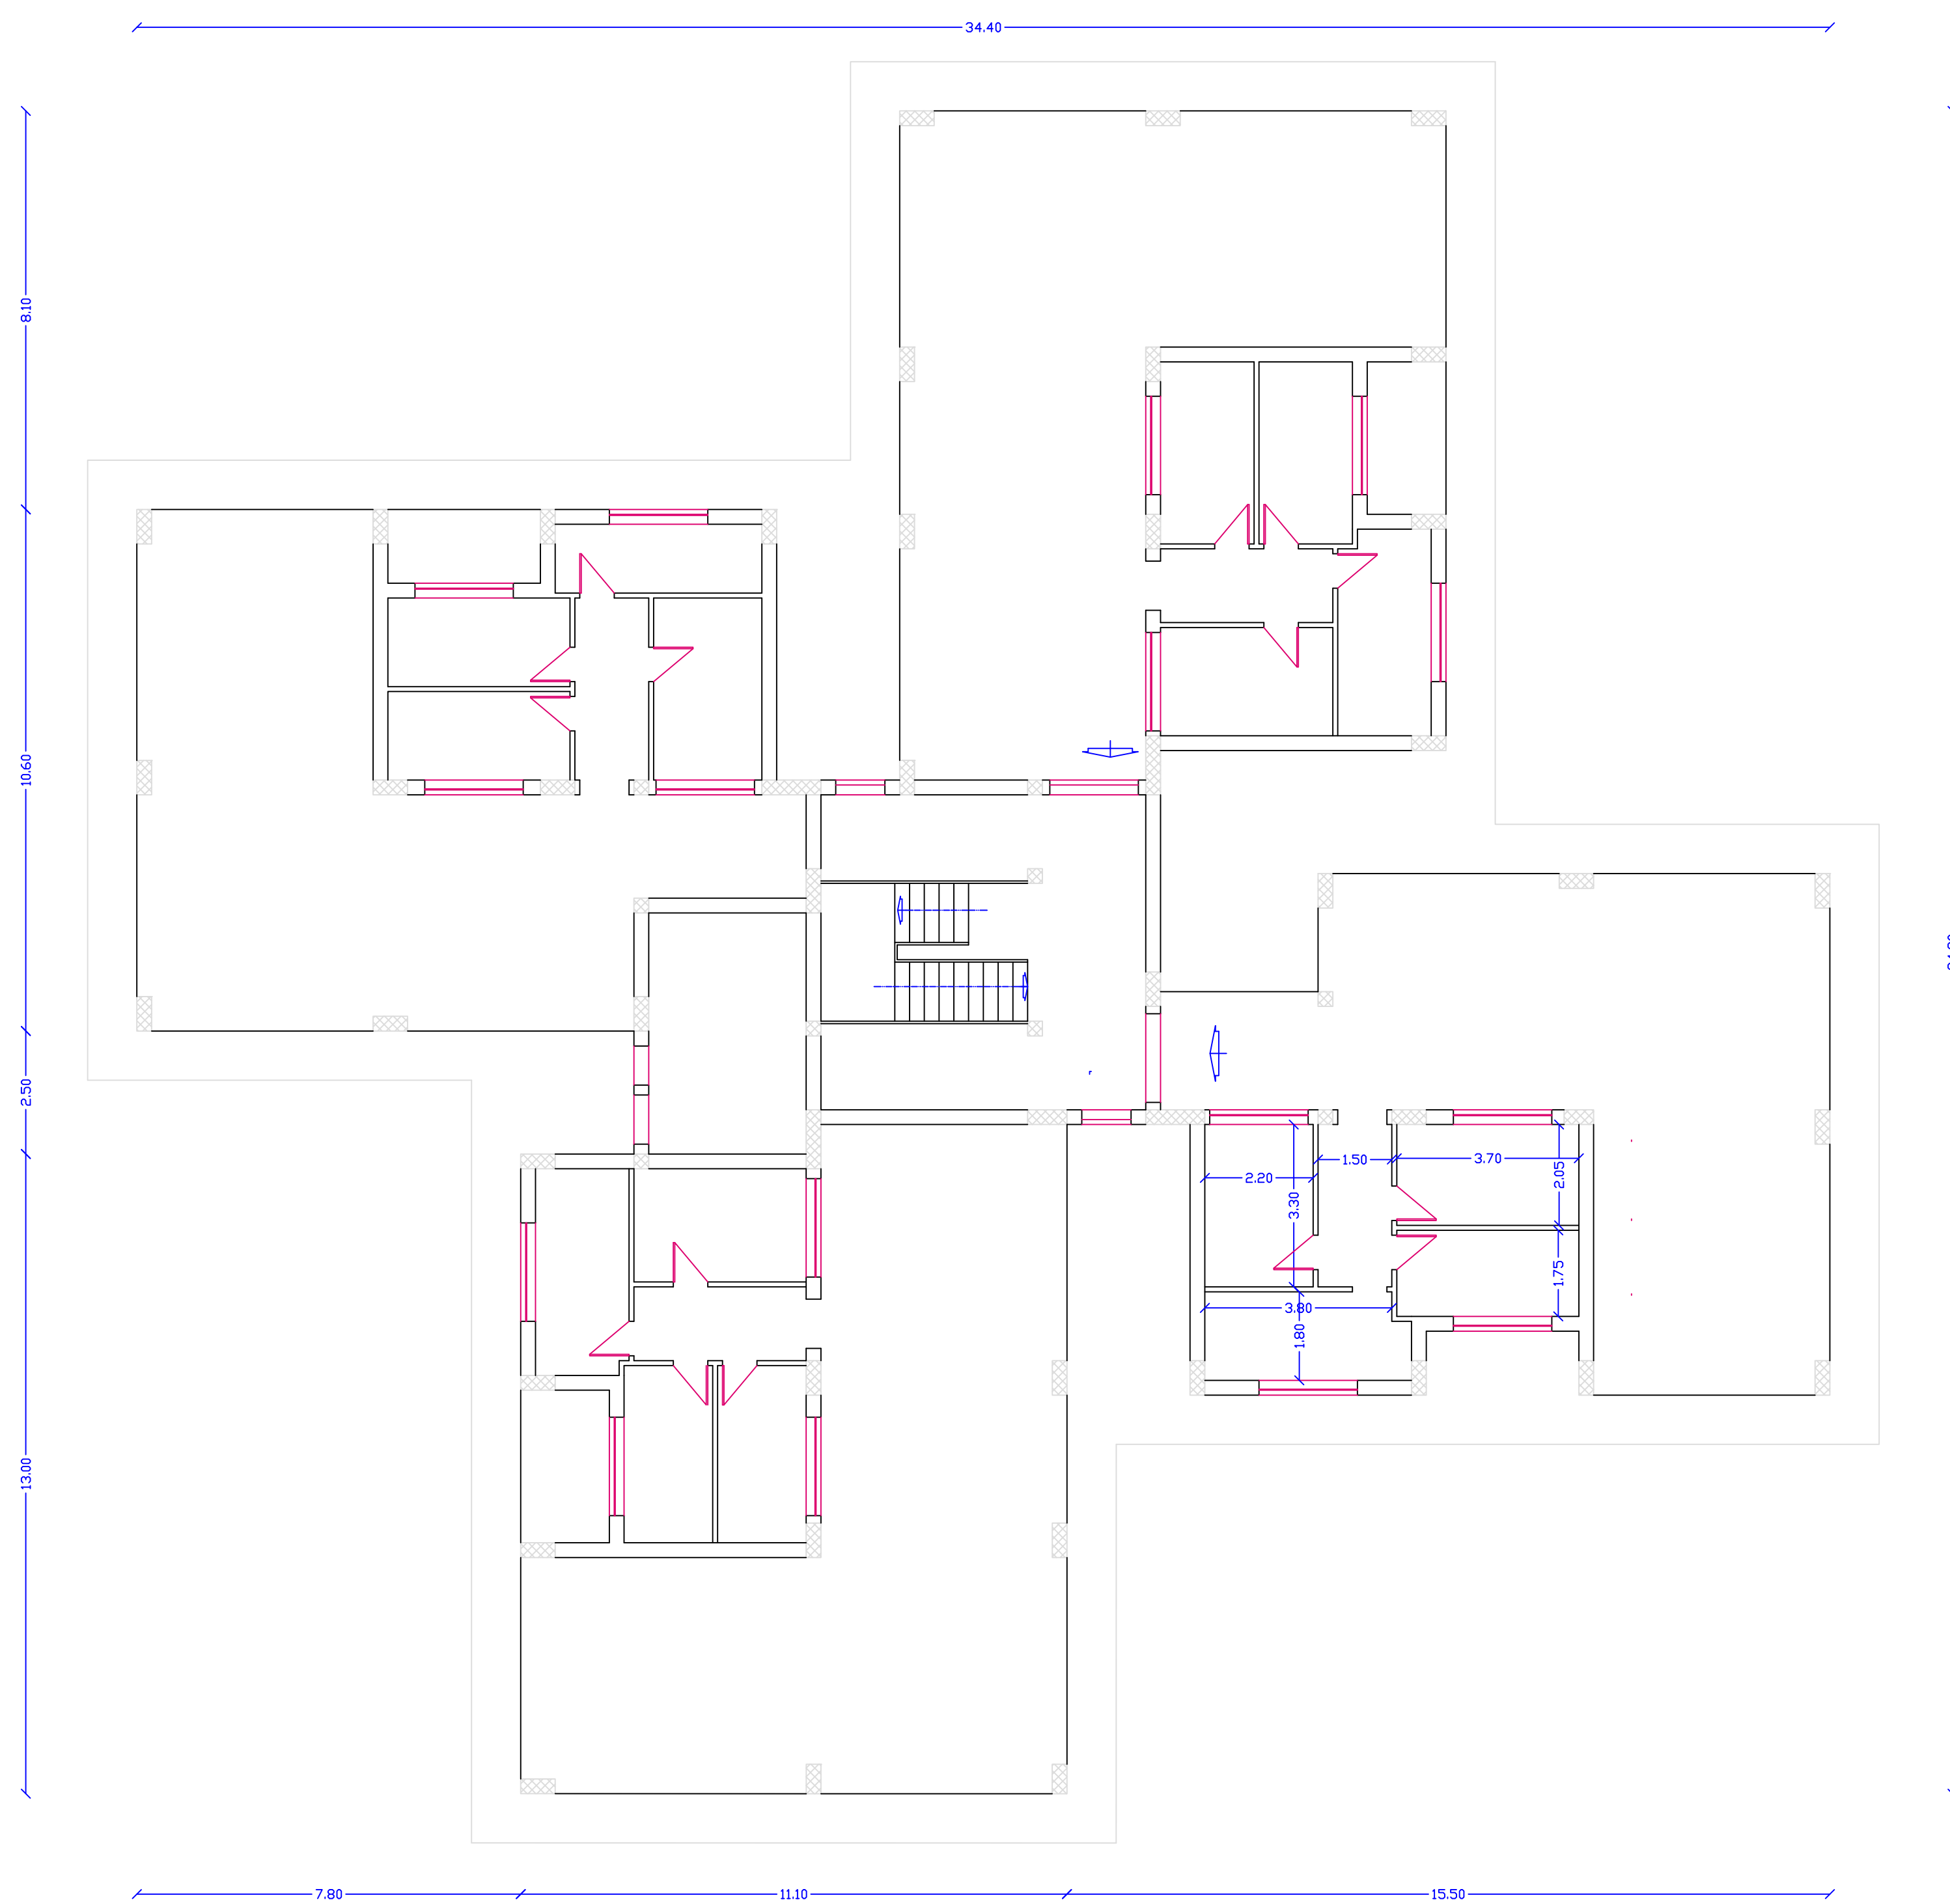


Prospetto anteriore



Prospetto laterale



Piano Tipo

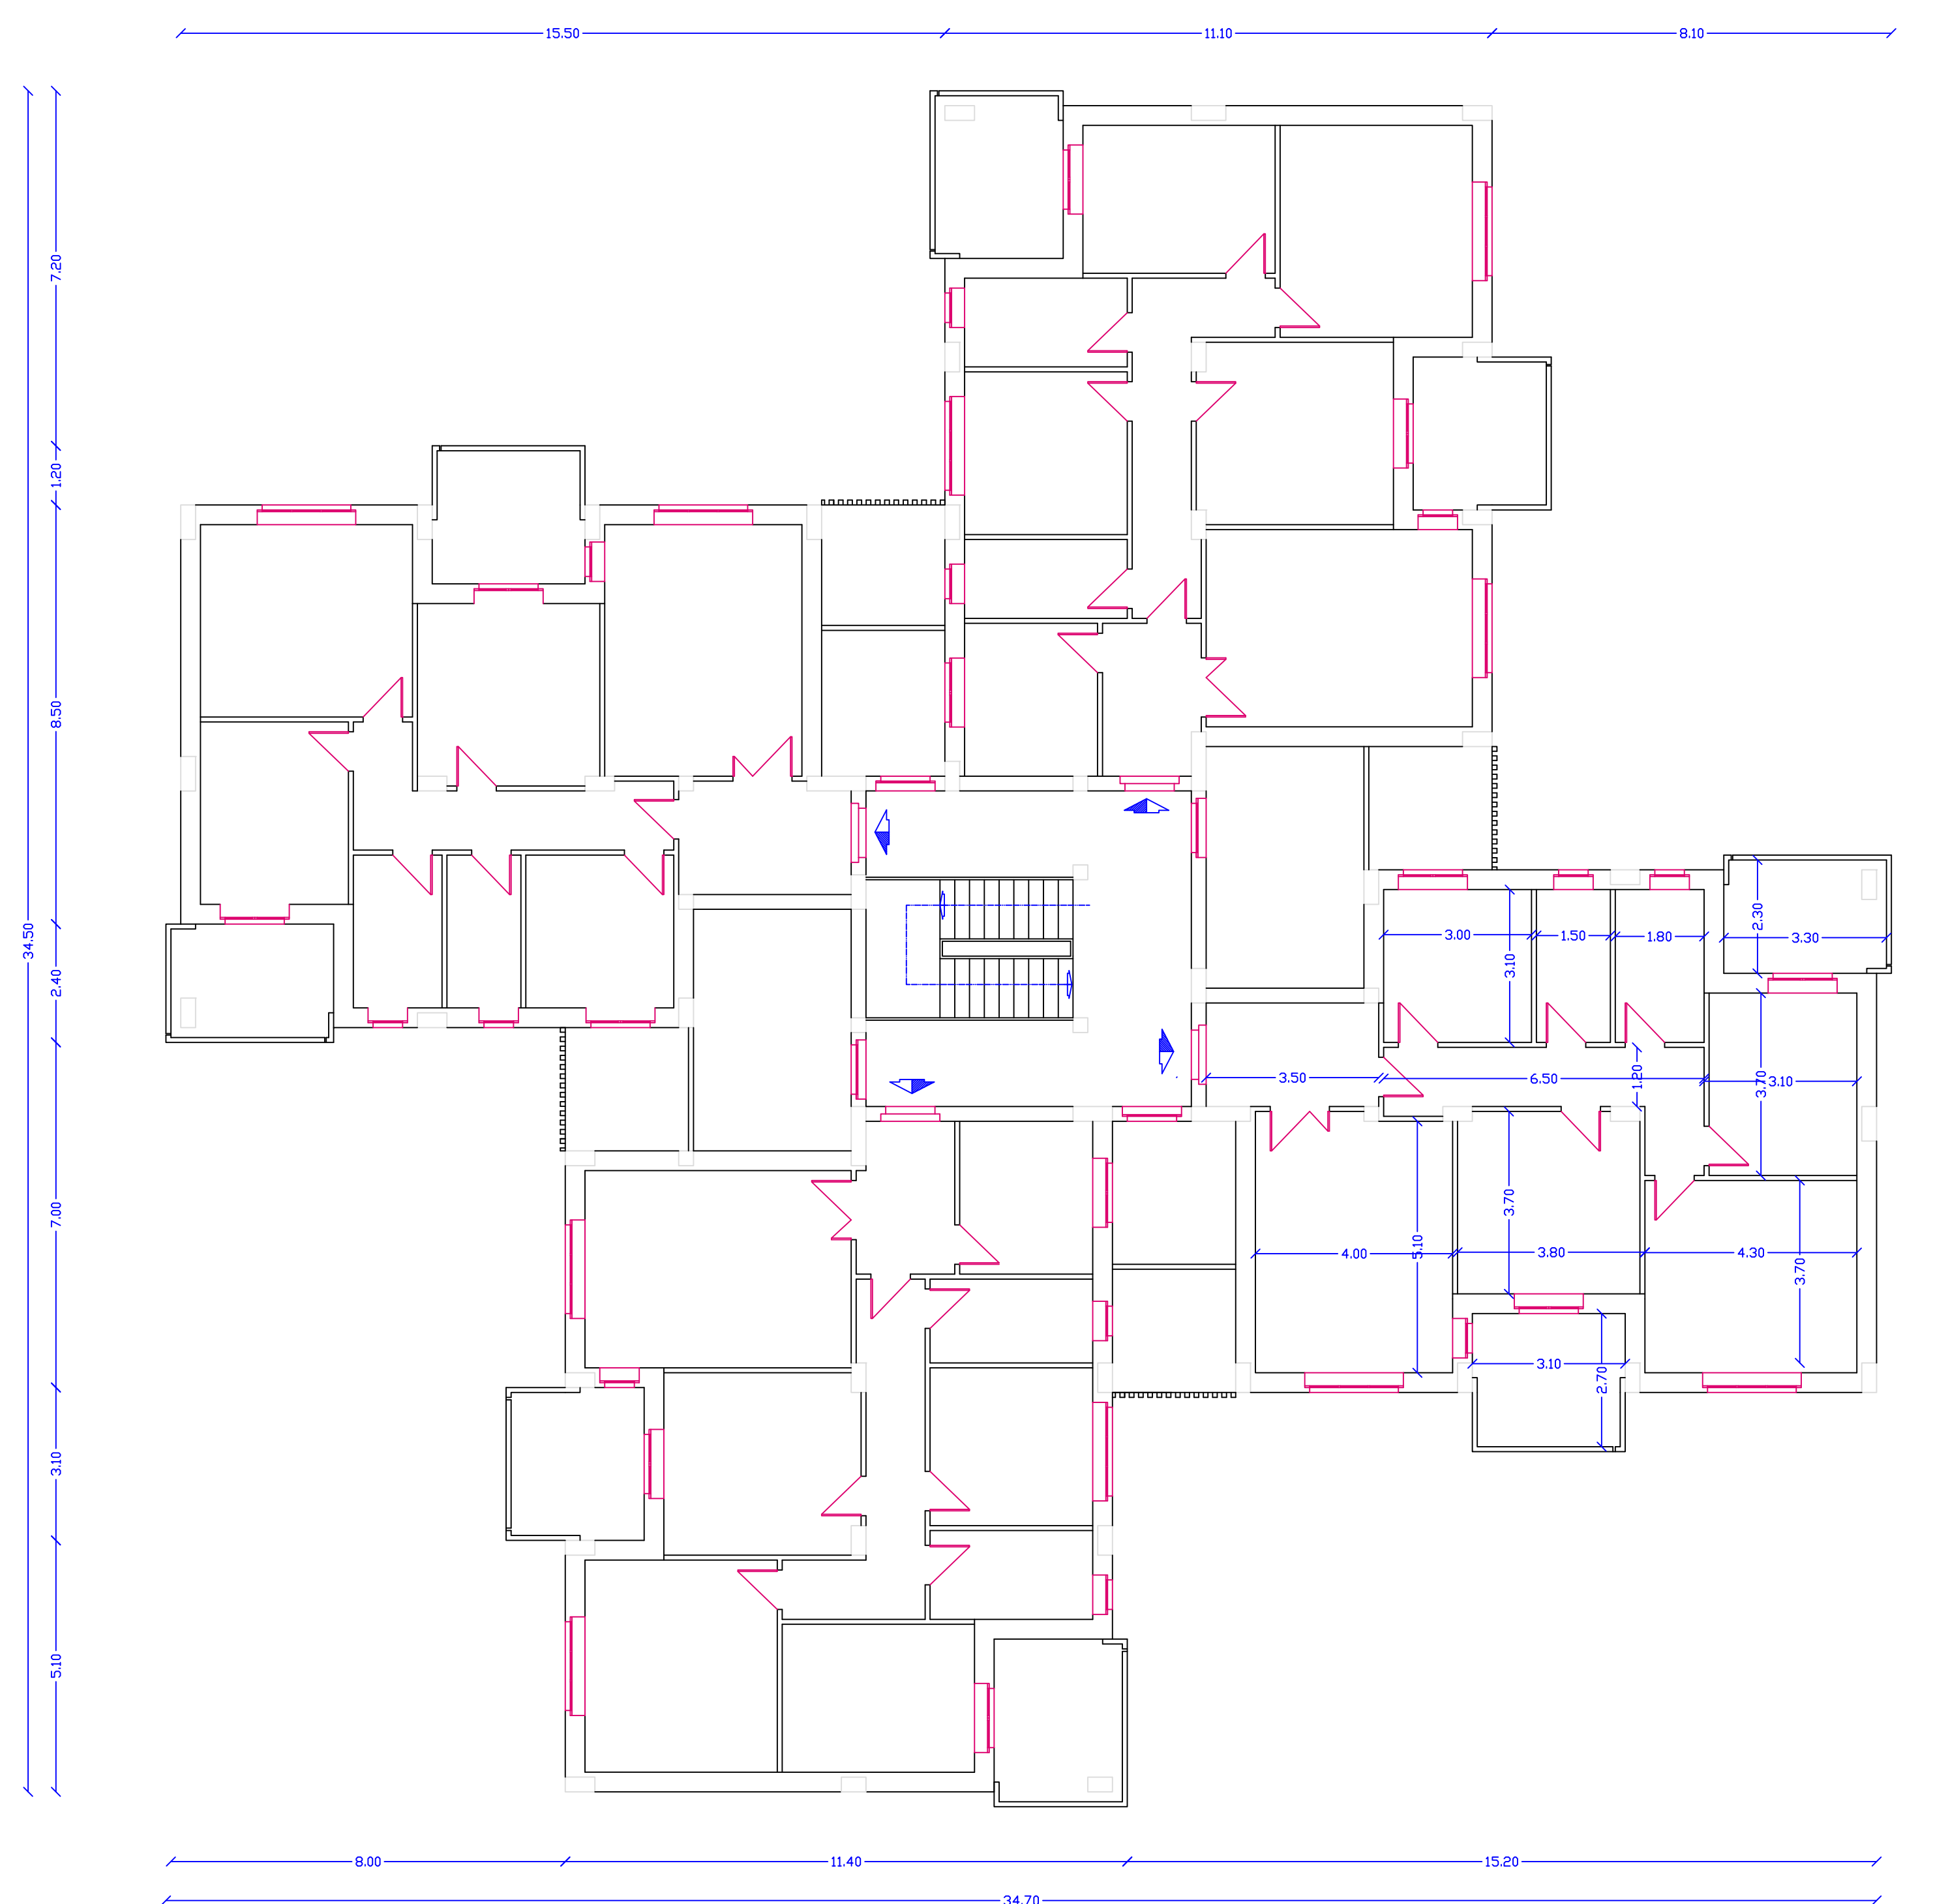

Copertura

