



Azienda Territoriale per l'Edilizia Residenziale Pubblica Regionale  
Distretto Territoriale di Vibo Valentia

SERVIZIO TECNICO

D.L. 34/2020 CONVERTITO CON LEGGE 17 LUGLIO 2020 n° 77

**LOTTO VV 03**

## COMUNE DI VIBO VALENTIA

EFFICIENTAMENTO ENERGETICO DI N° 7 FABBRICATI CON N° 56 ALLOGGI DI CUI  
N° 4 FABBRICATI CON N° 32 ALLOGGI SITI IN VIA PARODI I° TRAV. DELLA FRAZIONE MARINA  
N° 3 FABBRICATI CON N° 22 ALLOGGI SITI IN VIA PARODI II° TRAV. DELLA FRAZIONE MARINA

### INDAGINE DI MERCATO

Il Responsabile dell'Ufficio Lavori  
Geom. Antonio IANNELLO

#### REVISIONI:

4					
3					
2					
1					
0					
REV.		DIS.	CONVAL.	APPROV.	DATA

OGGETTO TAVOLA:

**ELABORATI GRAFICI**

TAVOLA N°

**2**


DATA

IL Dirigente del Servizio Tecnico  
Ing. Giuseppe RAFFELE


COMMITTENTE:

A.T.E.R.P. CALABRIA - DISTRETTO DI VIBO VALENTIA  
Via Machiavelli, n° 15 - 89900 Vibo Valentia  
Tel./Fax 0963.478211/478214


Pianta Piano terra

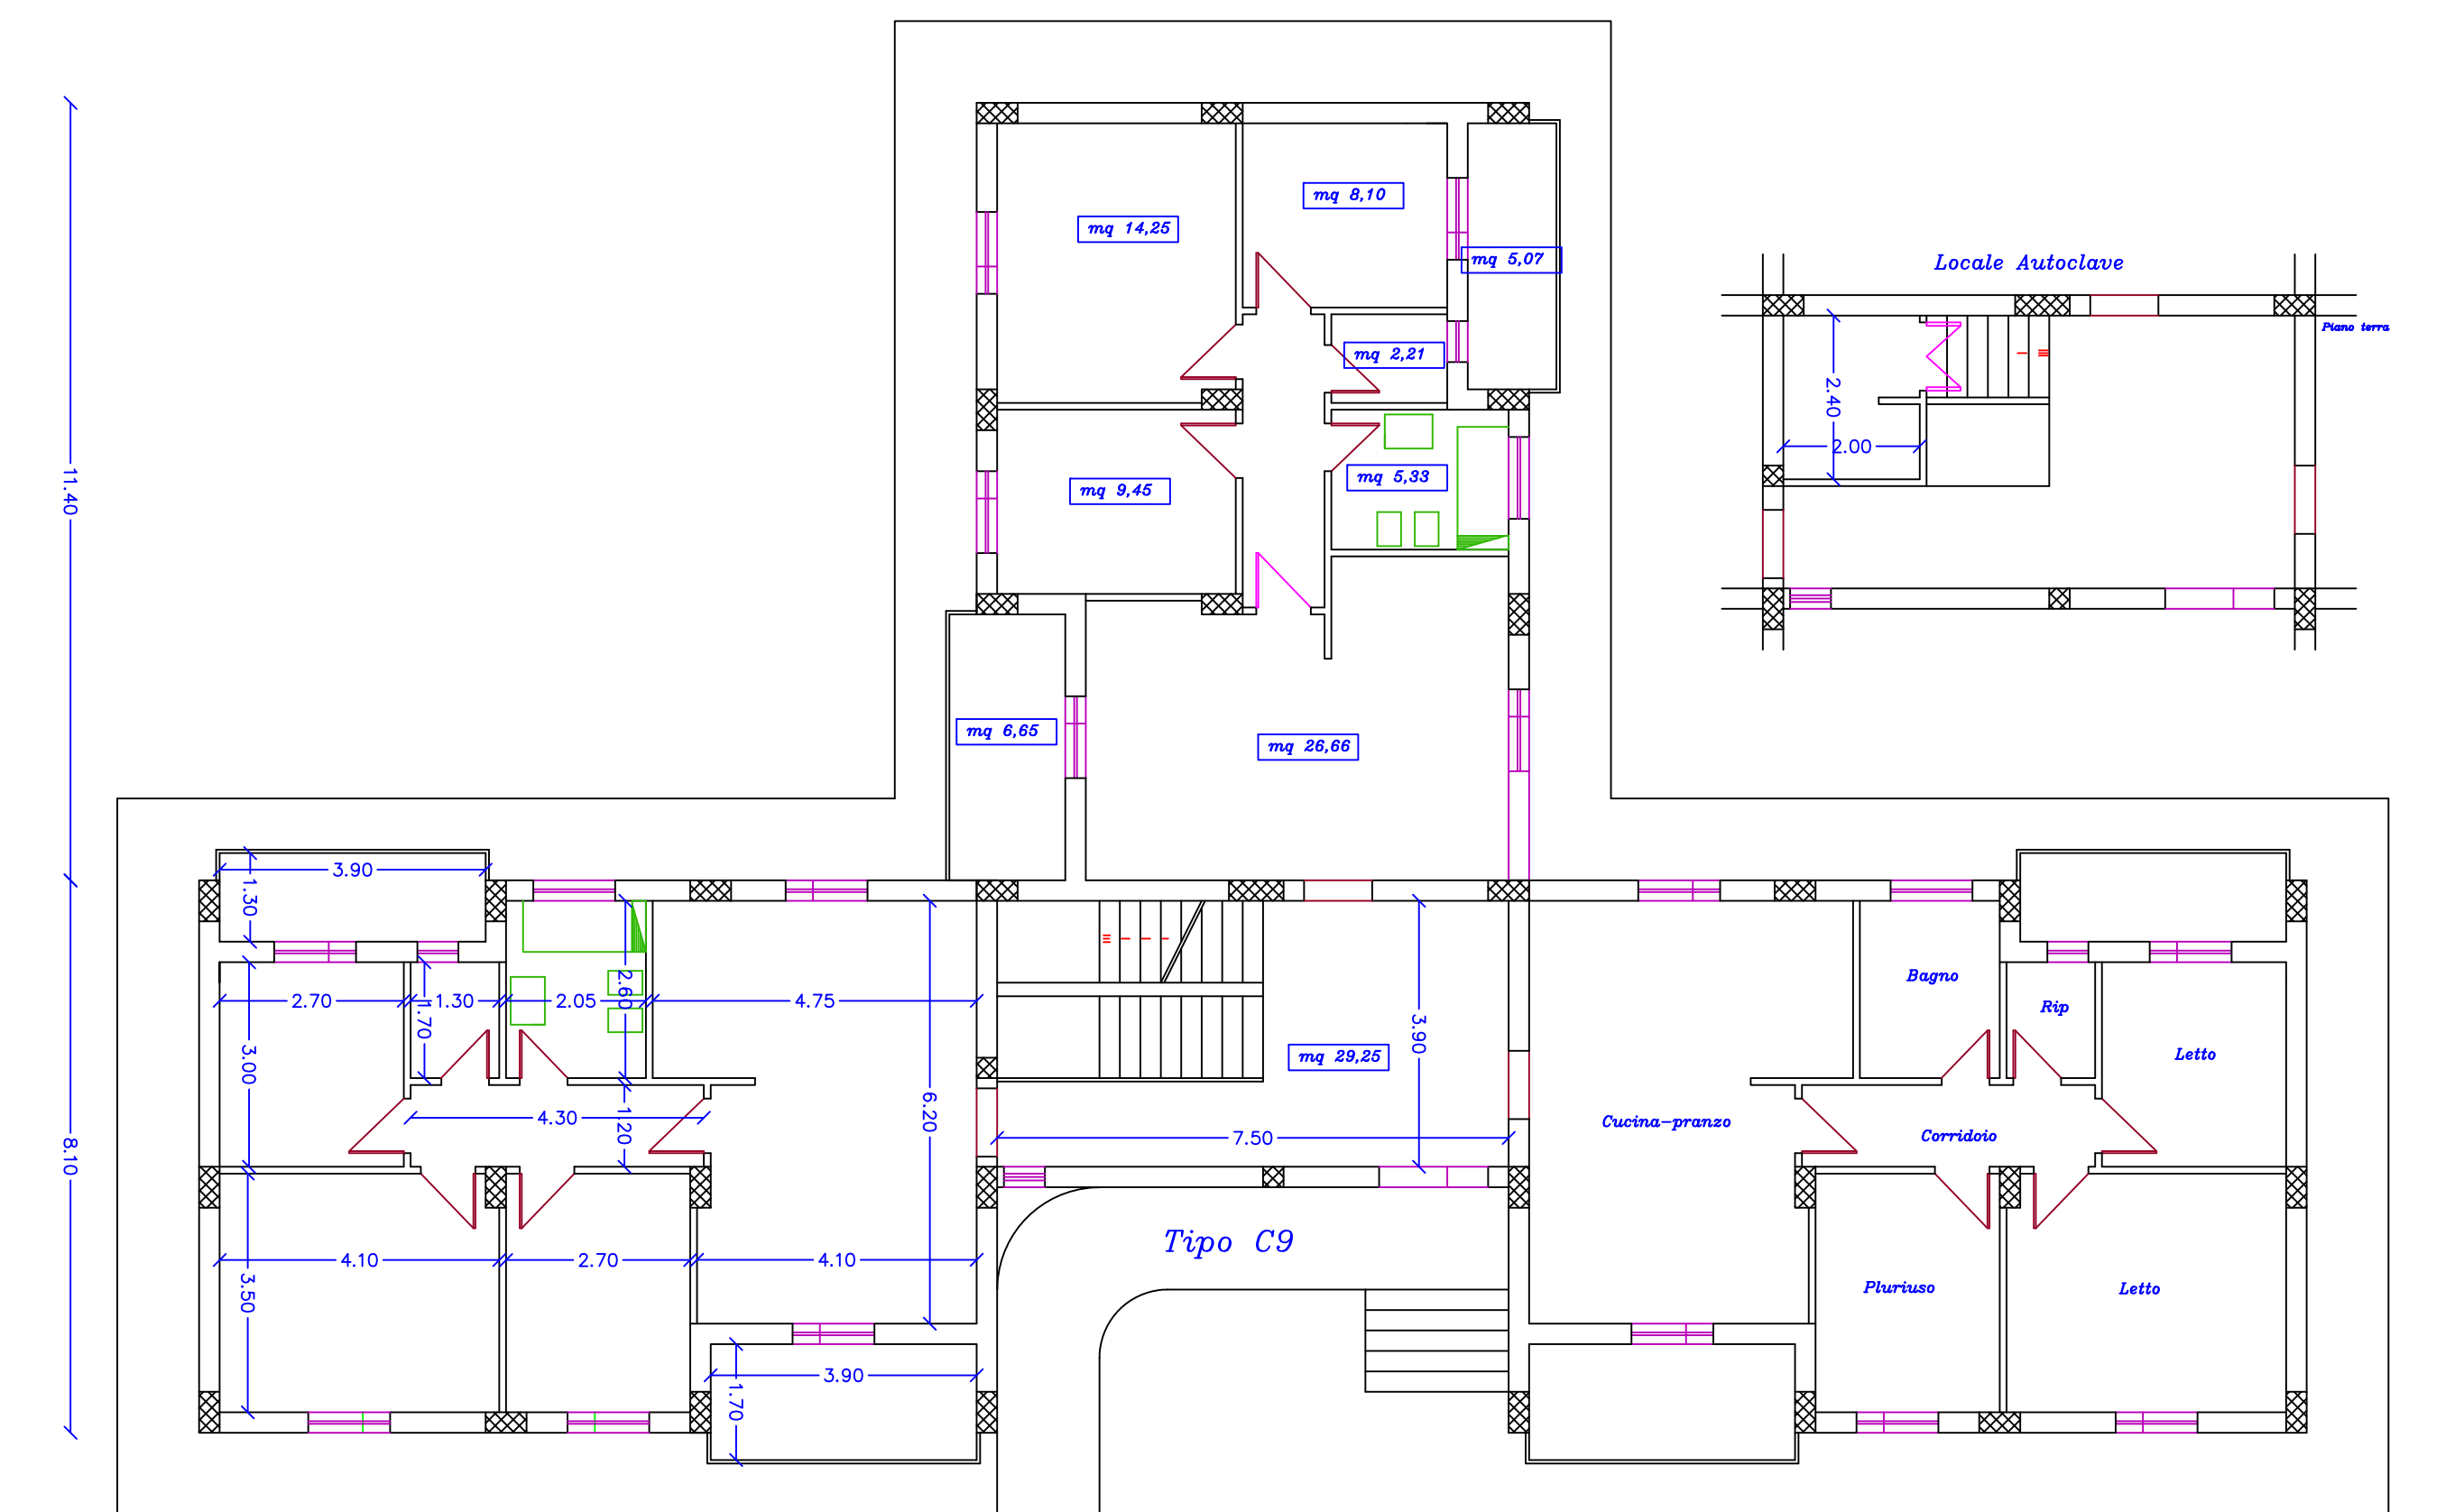

Pianta Piano tipo

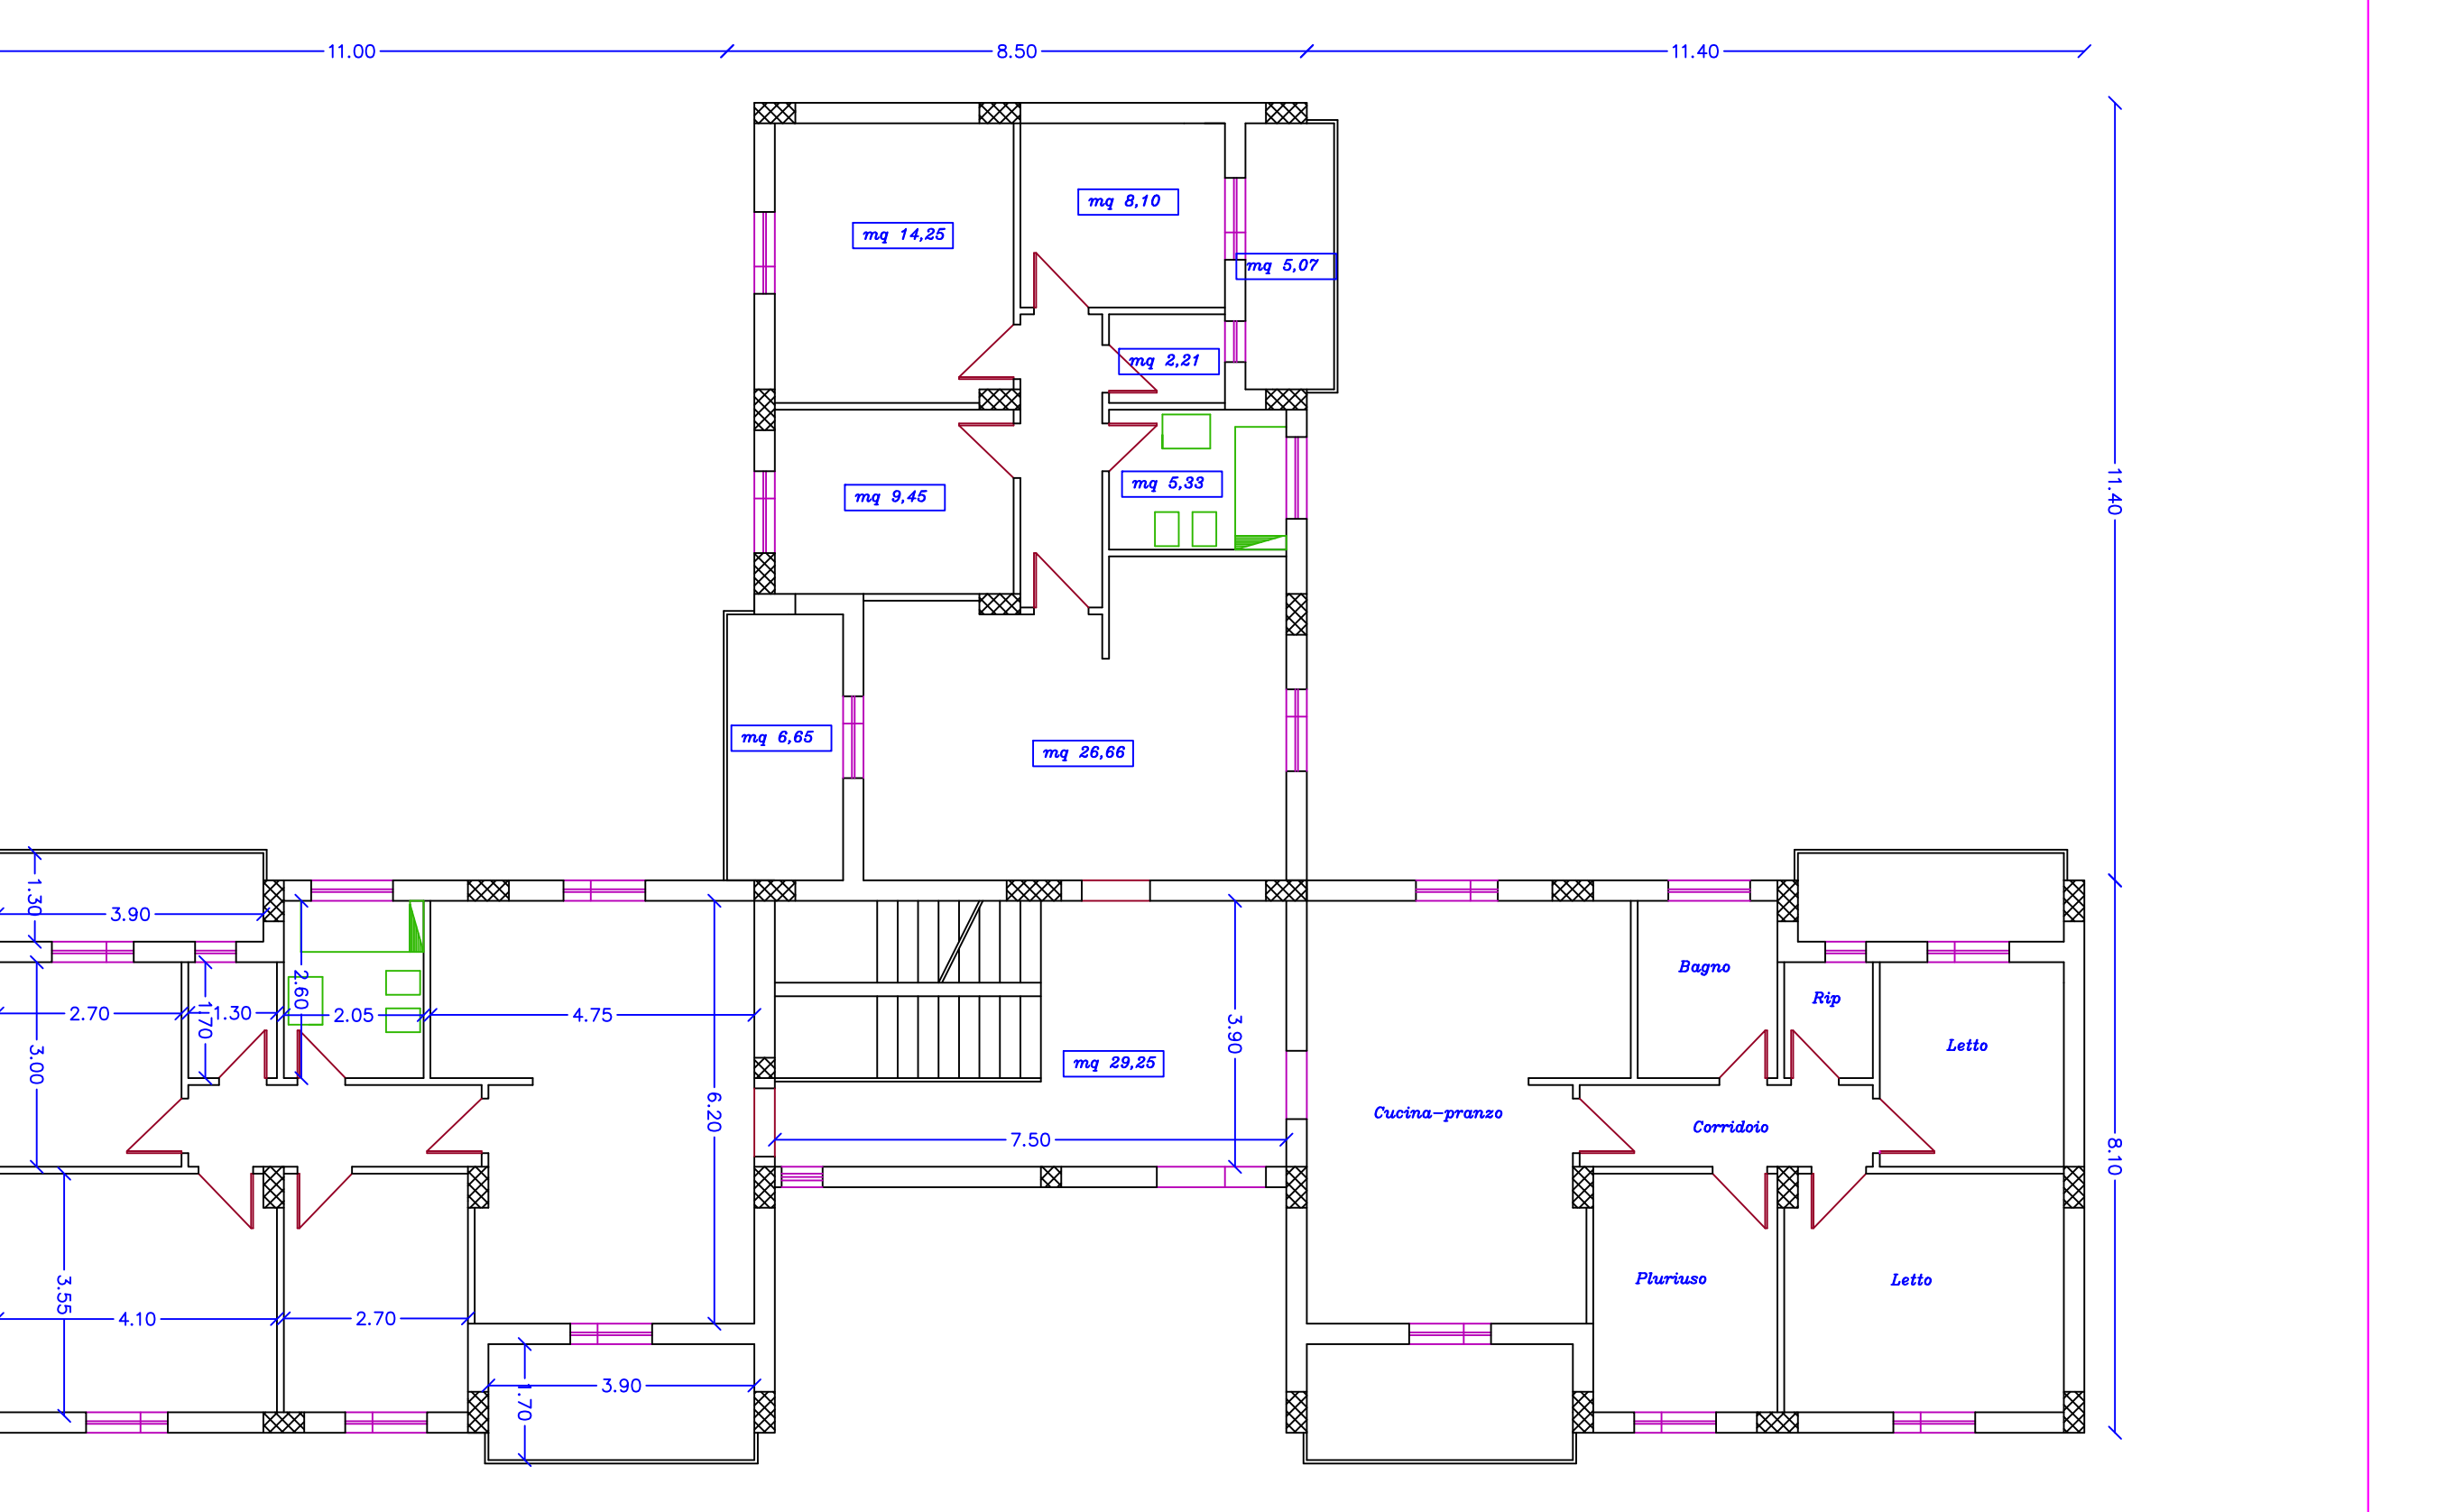


PIANTA PIANO RIALZATO

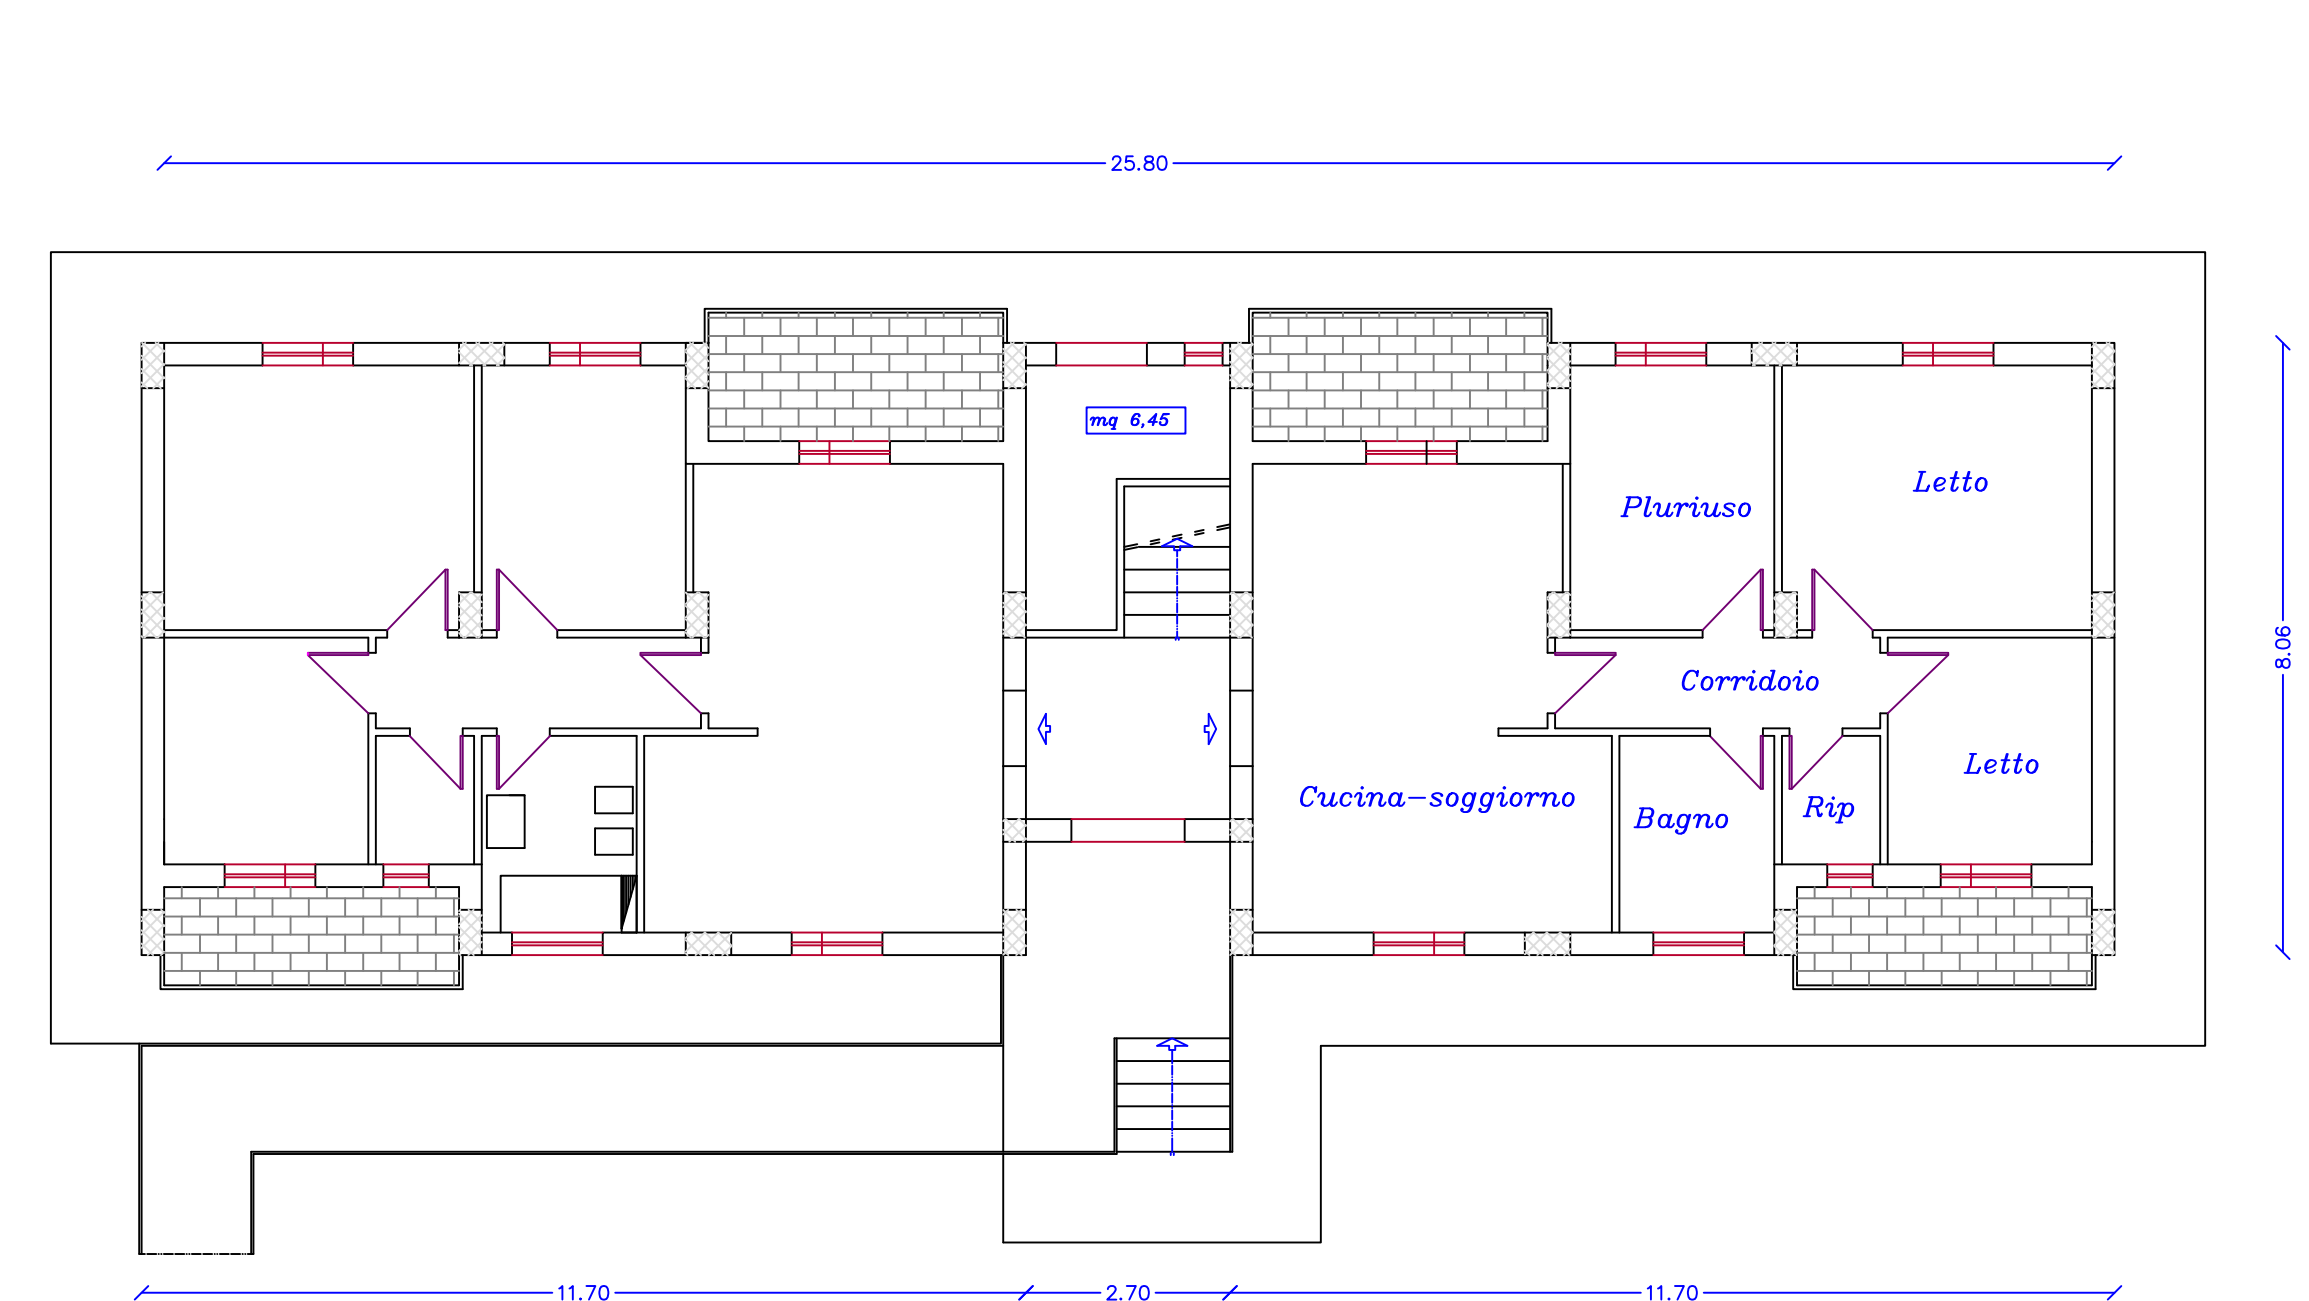


PROSPETTO ANTERIORE




PROSPETTO LATERALE

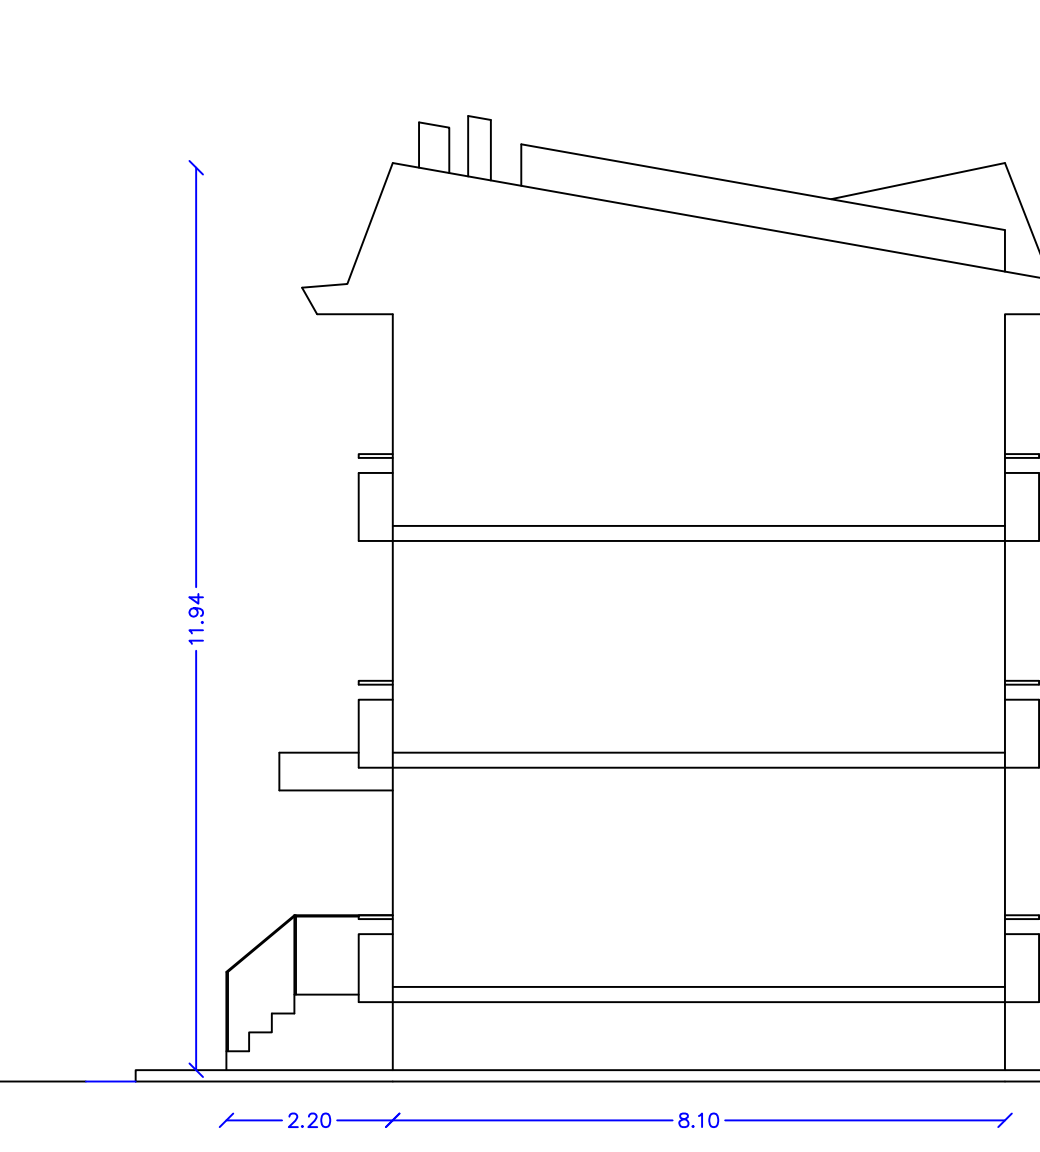


PROSPETTO POSTERIORE

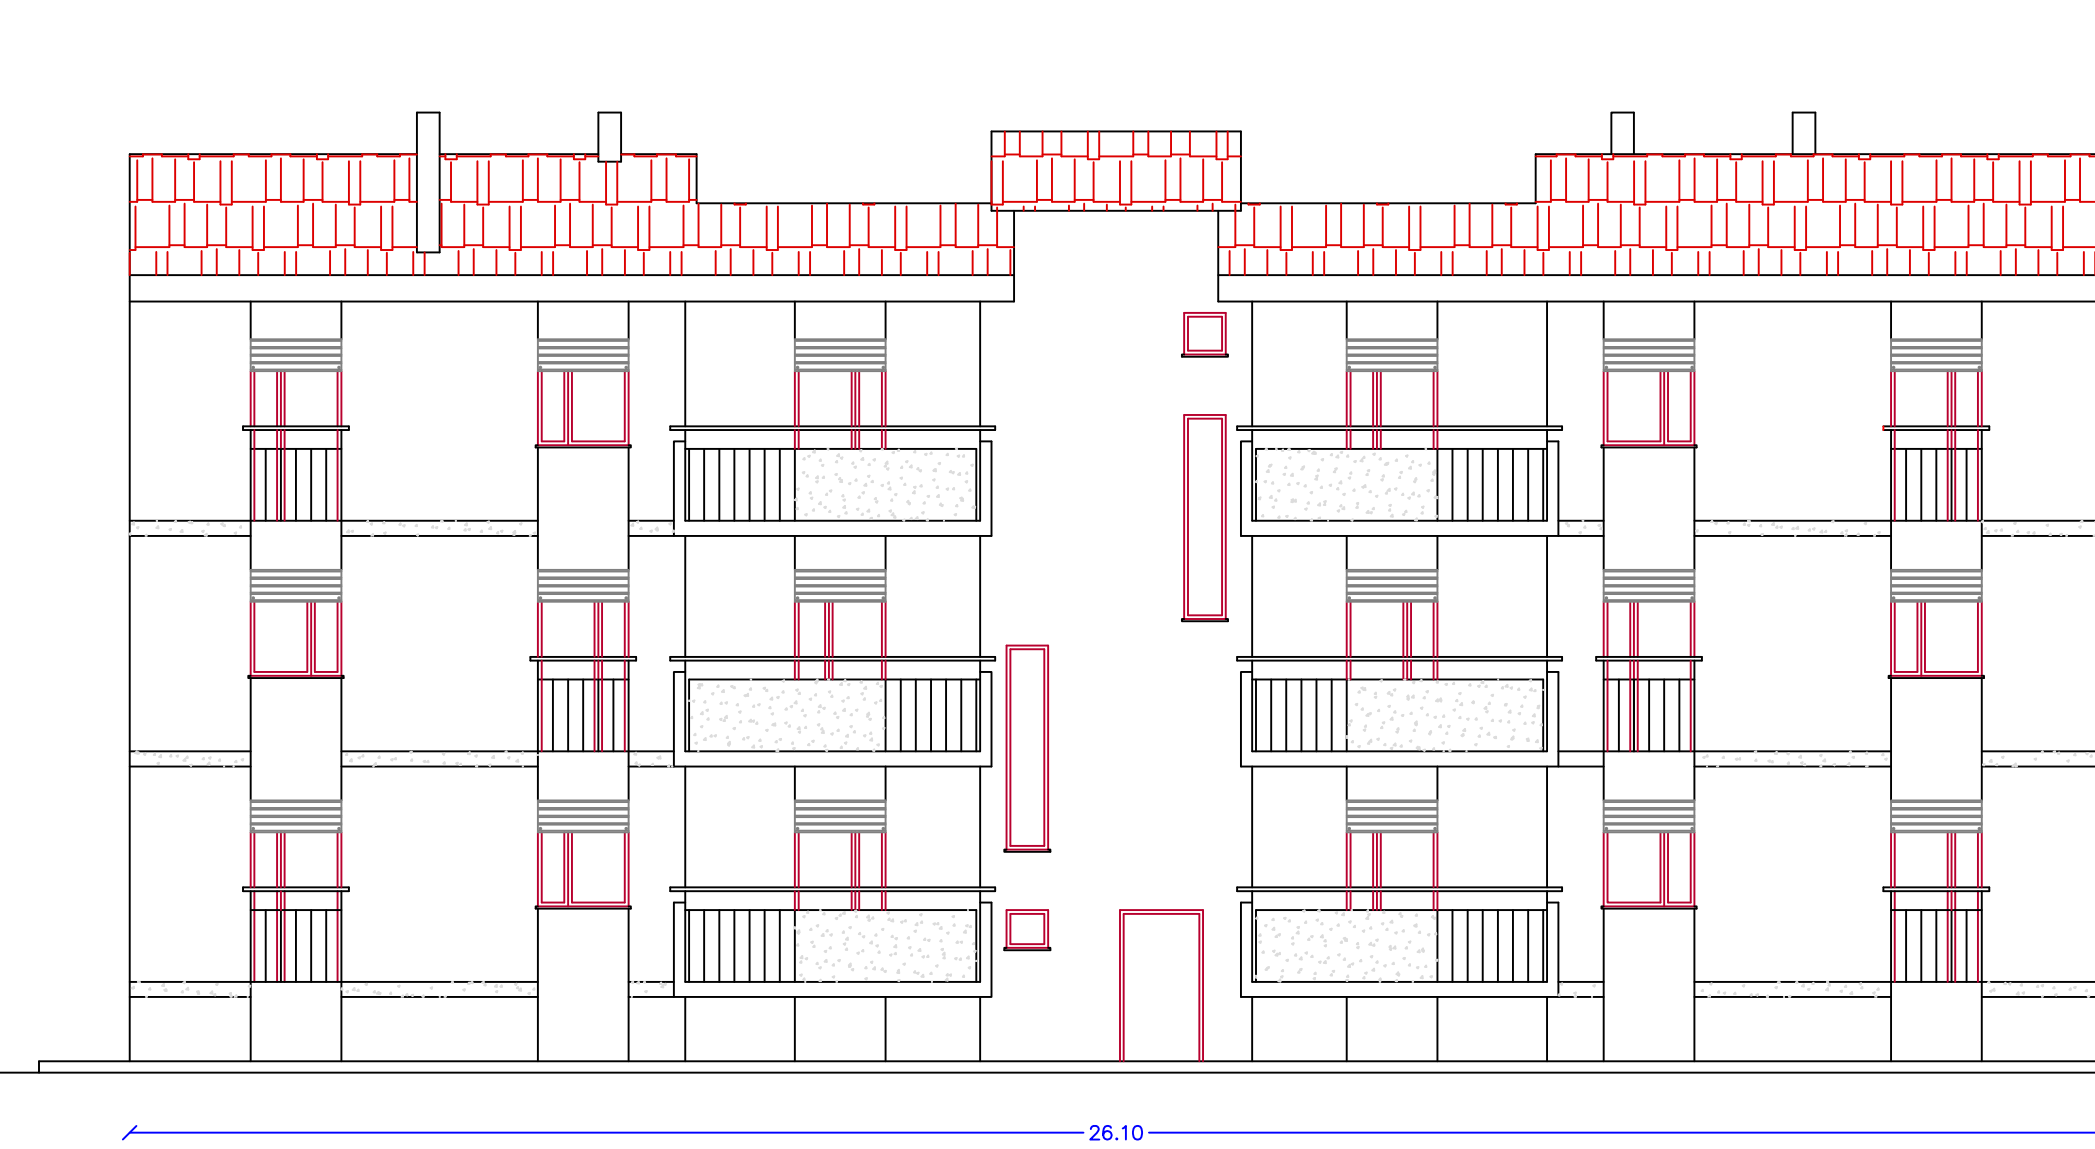


PIANTA COPERTURA

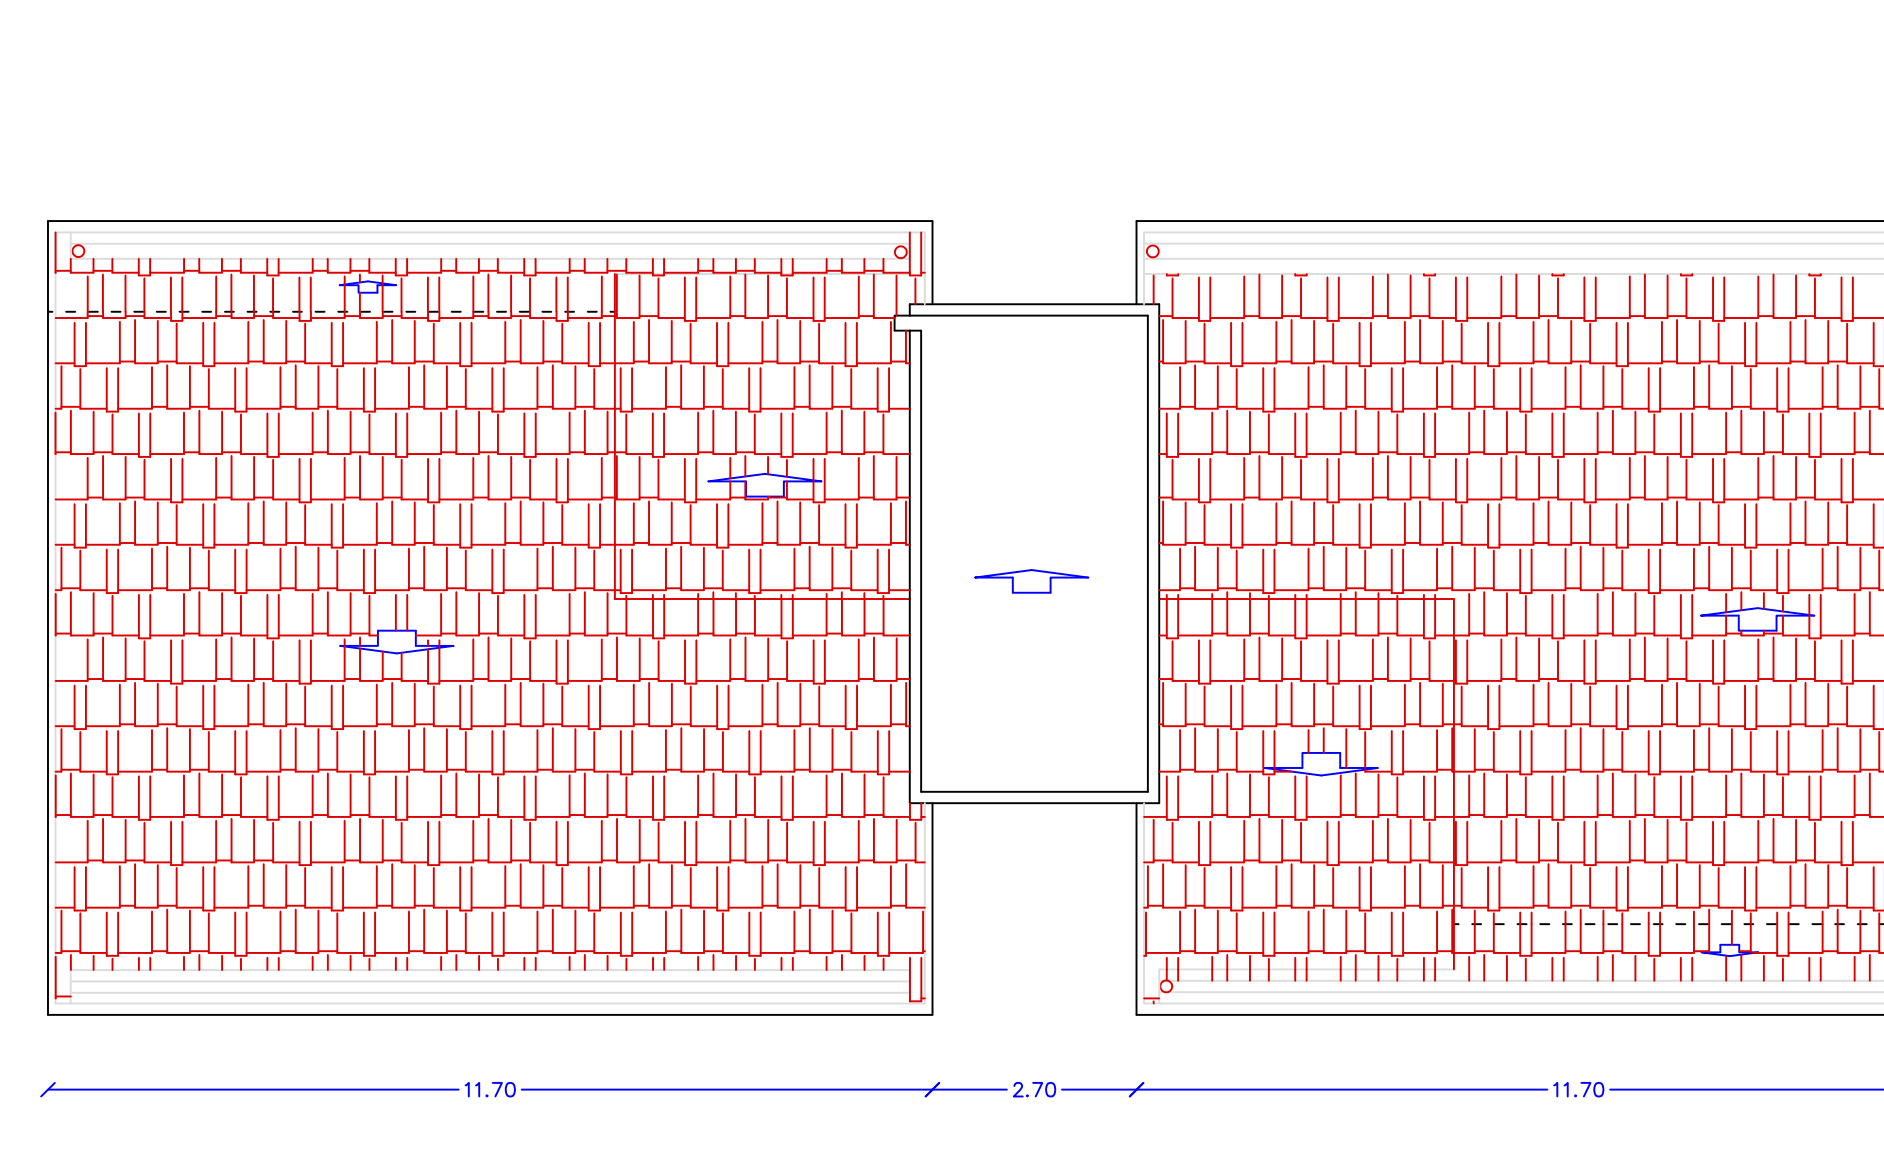


PIANTA PIANO TERRA

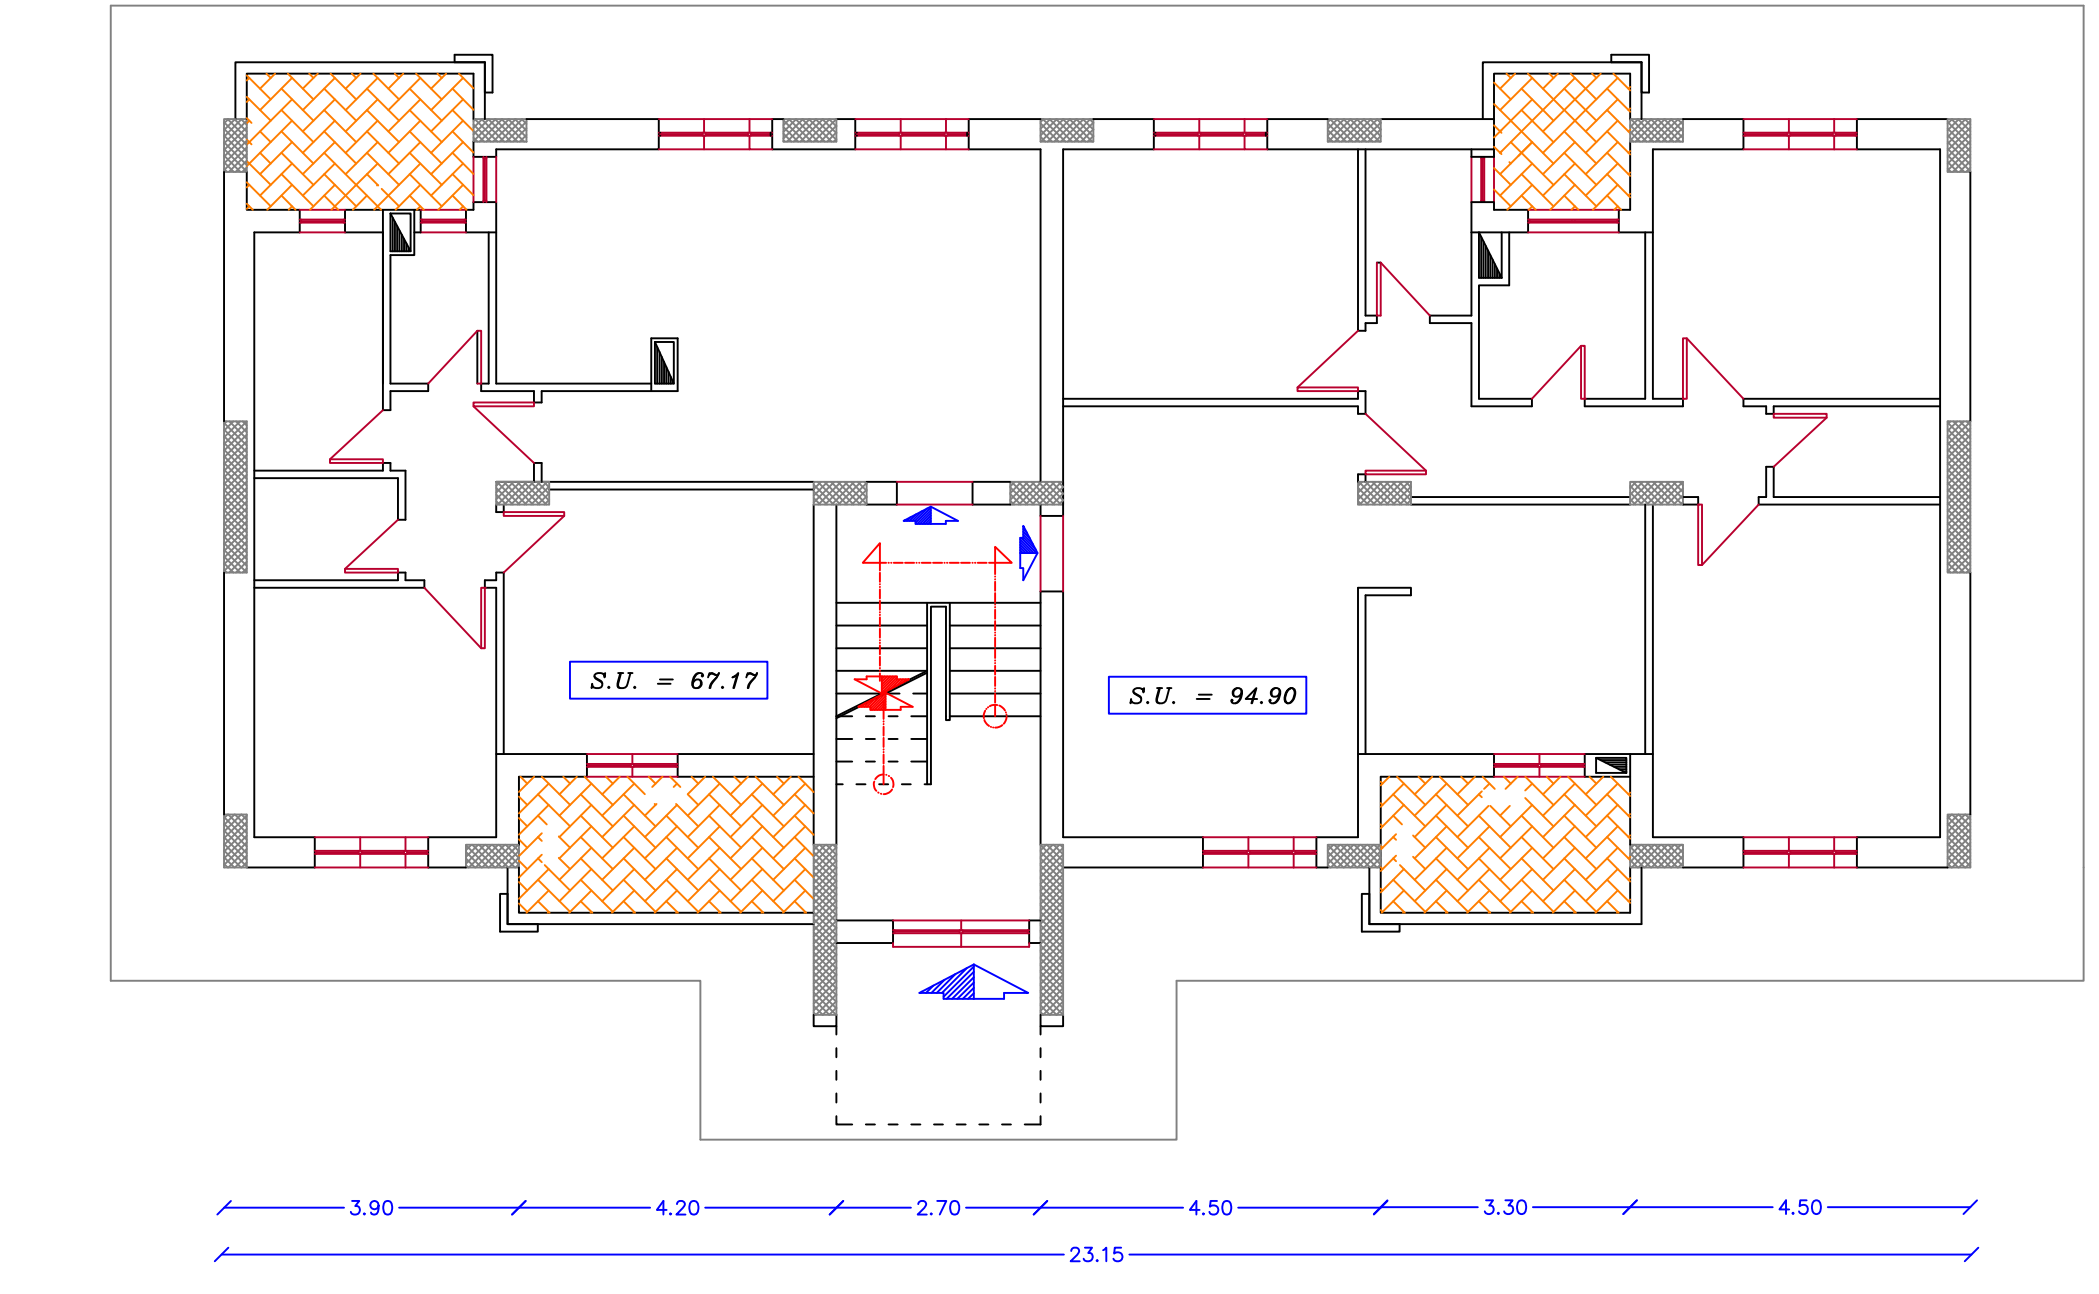

PIANTA PIANO TIPO

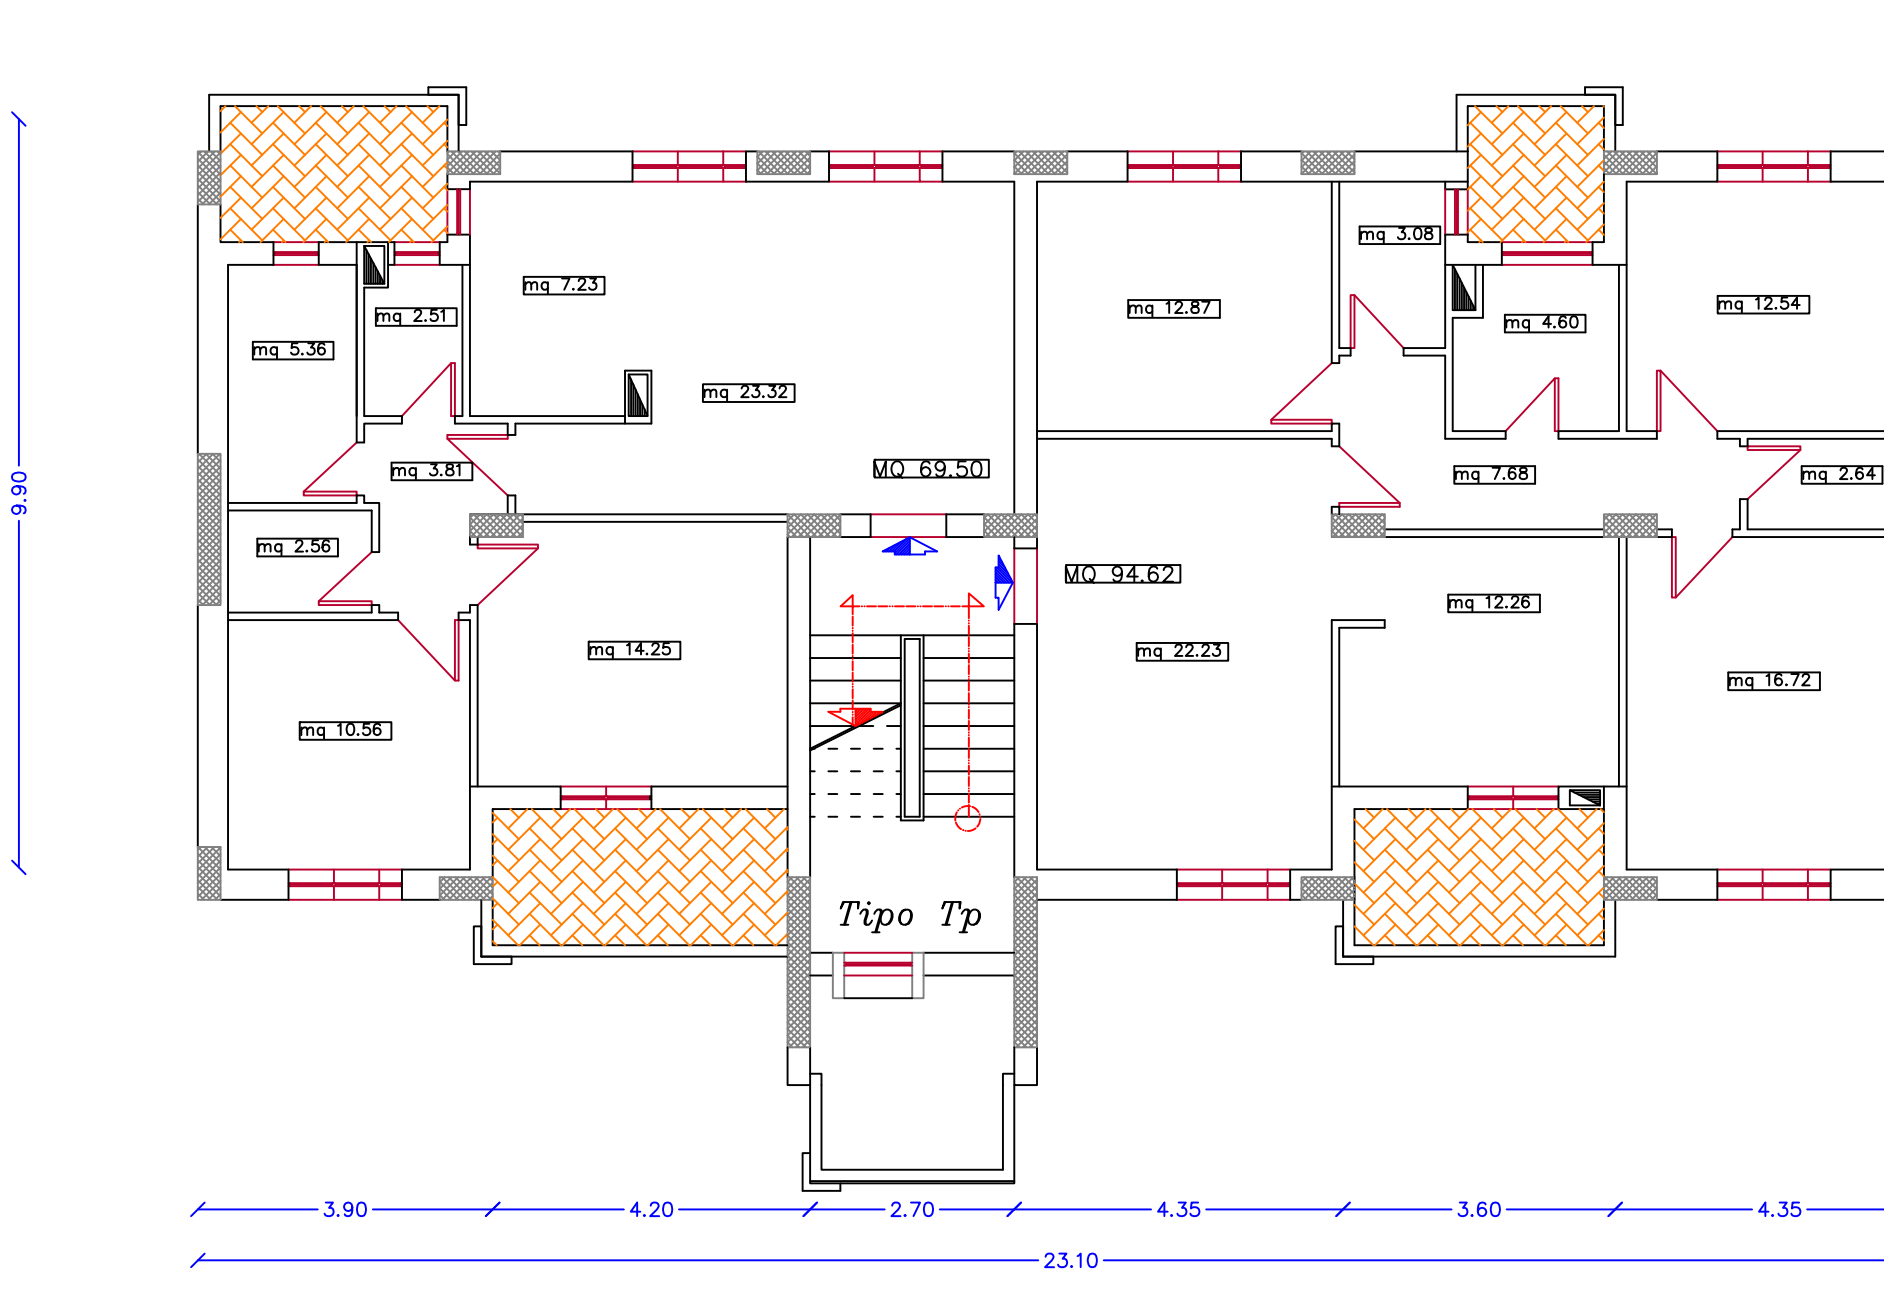

COPERTURA

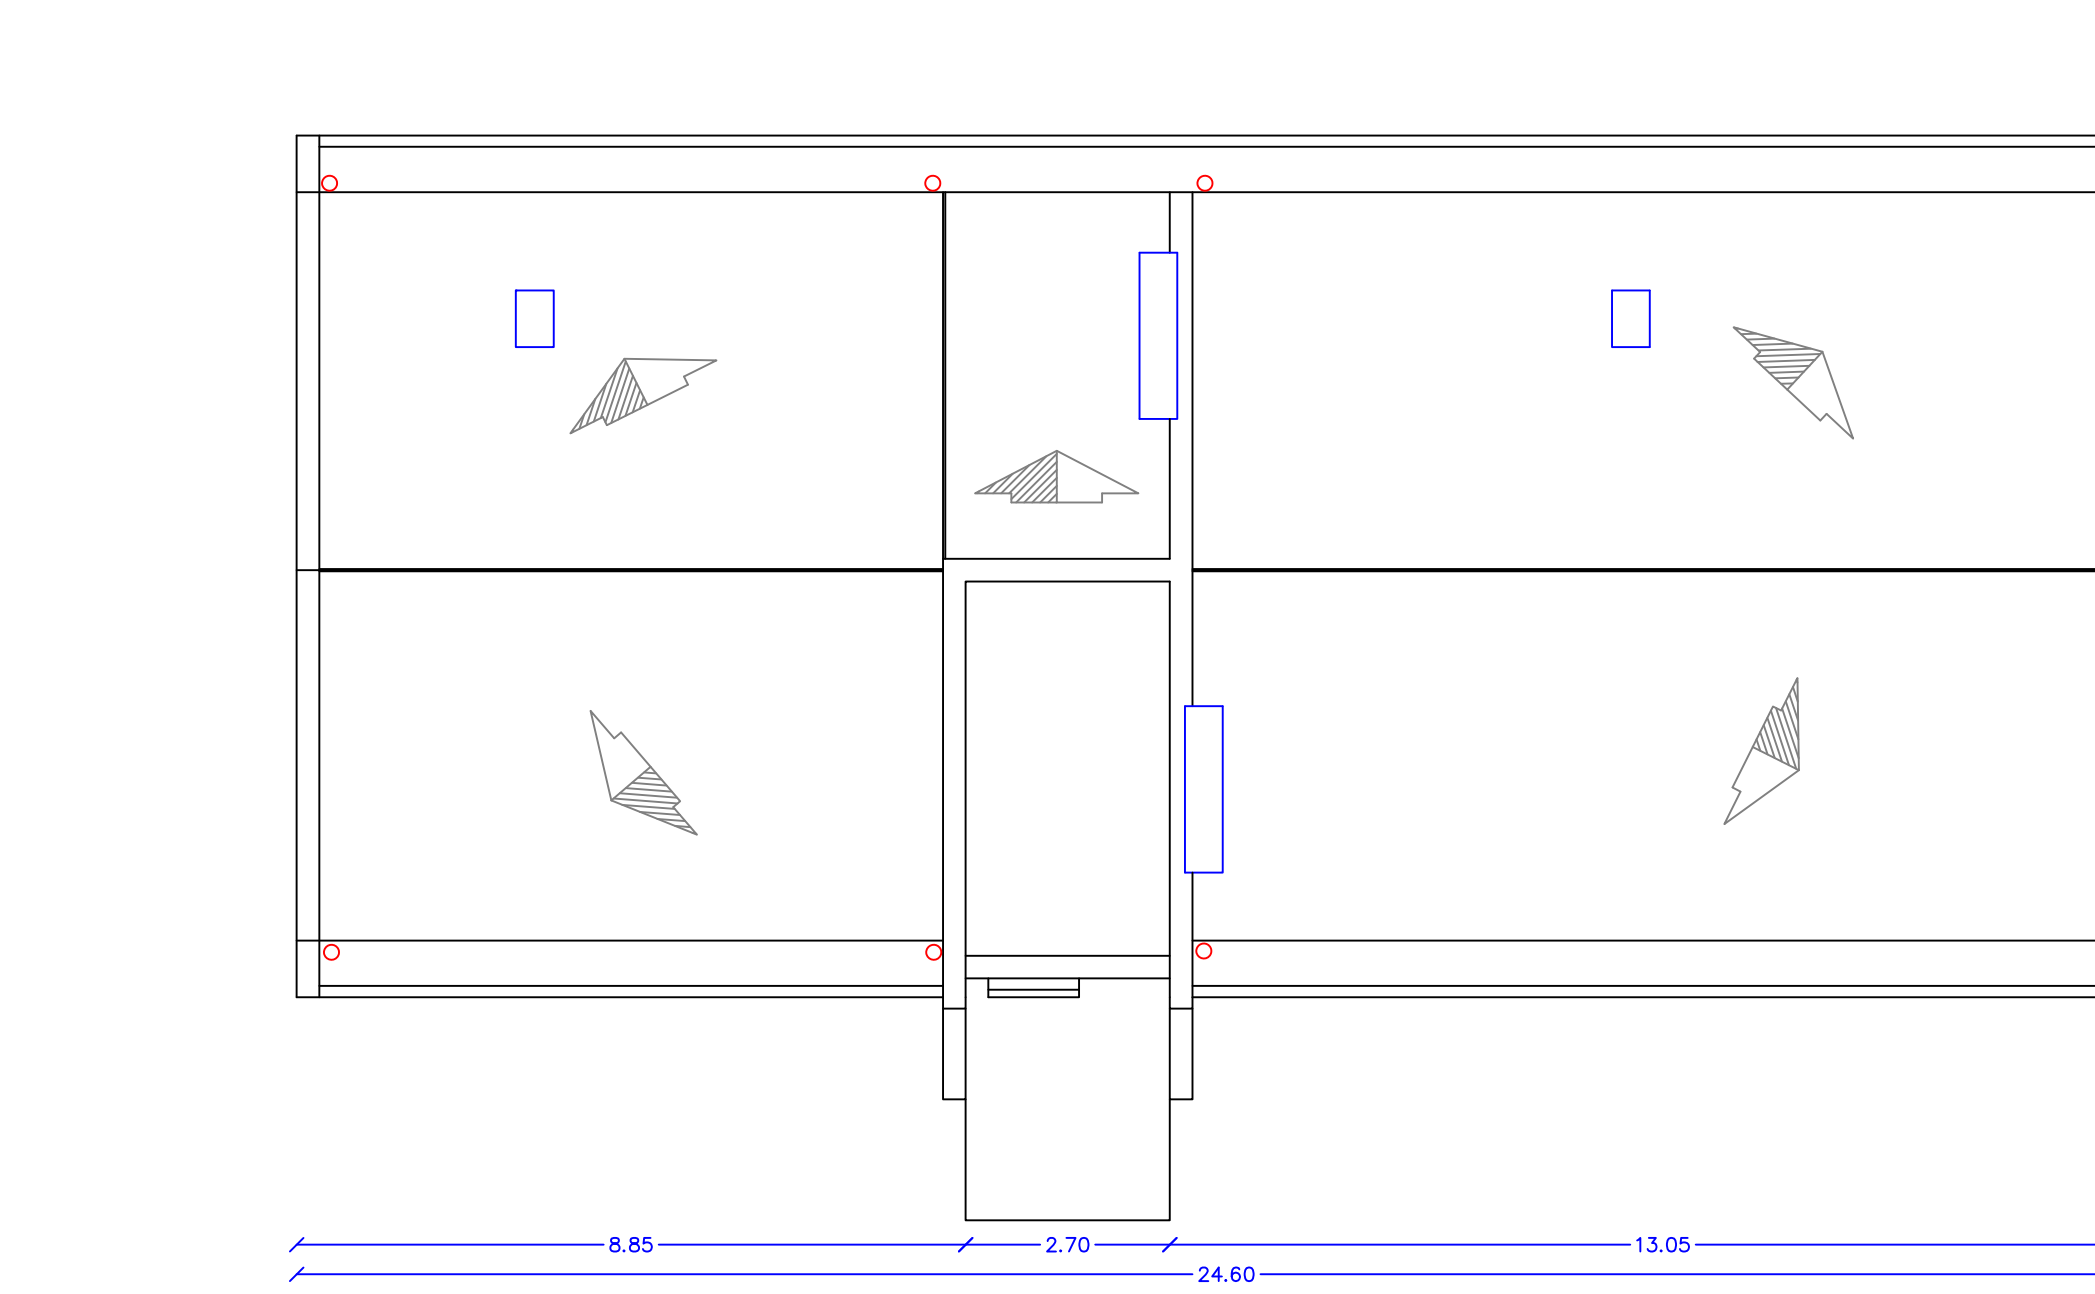

PROSPETTO ANTERIORE



PROSPETTO POSTERIORE

