



Azienda Territoriale per l'Edilizia Residenziale Pubblica Regionale  
Distretto Territoriale di Vibo Valentia  
**SERVIZIO TECNICO**

D.L. 34/2020 CONVERTITO CON LEGGE 17 LUGLIO 2020 n° 77

**LOTTO VV 07**

**COMUNI DI SERRA S.BRUNO-MONGIANA-SIMBARIO-BROGNATURO**

EFFICIENTAMENTO ENERGETICO DI N° 2 FABBRICATI CON N° 16 ALLOGGI SITI IN VIA G.B. MULE' DEL COMUNE DI SERRA S.BRUNO  
EFFICIENTAMENTO ENERGETICO DI N° 2 FABBRICATI CON N° 10 ALLOGGI SITI IN VIA A.MORO DEL COMUNE DI SERRA S.BRUNO  
EFFICIENTAMENTO ENERGETICO DI N° 1 FABBRICATO CON N° 6 ALLOGGI SITI IN VIA G.MATTEOTTI DEL COMUNE DI SERRA S.BRUNO  
EFFICIENTAMENTO ENERGETICO DI N° 2 FABBRICATI CON N° 10 ALLOGGI SITI IN VIA G.CONTY DEL COMUNE DI MONGIANA  
EFFICIENTAMENTO ENERGETICO DI N° 1 FABBRICATO CON N° 5 ALLOGGI SITI IN RIONE ITALIA DEL COMUNE DI SIMBARIO  
EFFICIENTAMENTO ENERGETICO DI N° 1 FABBRICATO CON N° 6 ALLOGGI SITI IN VIA CERASO DEL COMUNE DI SIMBARIO  
EFFICIENTAMENTO ENERGETICO DI N° 2 FABBRICATI CON N° 12 ALLOGGI SITI IN VIA ROMA DEL COMUNE DI BROGNATURO

**INDAGINE DI MERCATO**

Il Responsabile dell'Ufficio Lavori  
Geom. Antonio IANNELLO

**REVISIONI:**

4					
3					
2					
1					
0					
REV.		DIS.	CONVAL.	APPROV.	DATA

OGGETTO TAVOLA:

**ELABORATI GRAFICI**  
**SERRA S.BRUNO**

TAVOLA N°

**2/b**


DATA

IL Dirigente del Servizio Tecnico  
Ing. Giuseppe RAFFELE


COMMITTENTE:

A.T.E.R.P. CALABRIA - DISTRETTO DI VIBO VALENTIA  
Via Machiavelli, n° 15 - 89900 Vibo Valentia  
Tel./Fax 0963.478211/478214

PIANTA PIANO RIALZATO

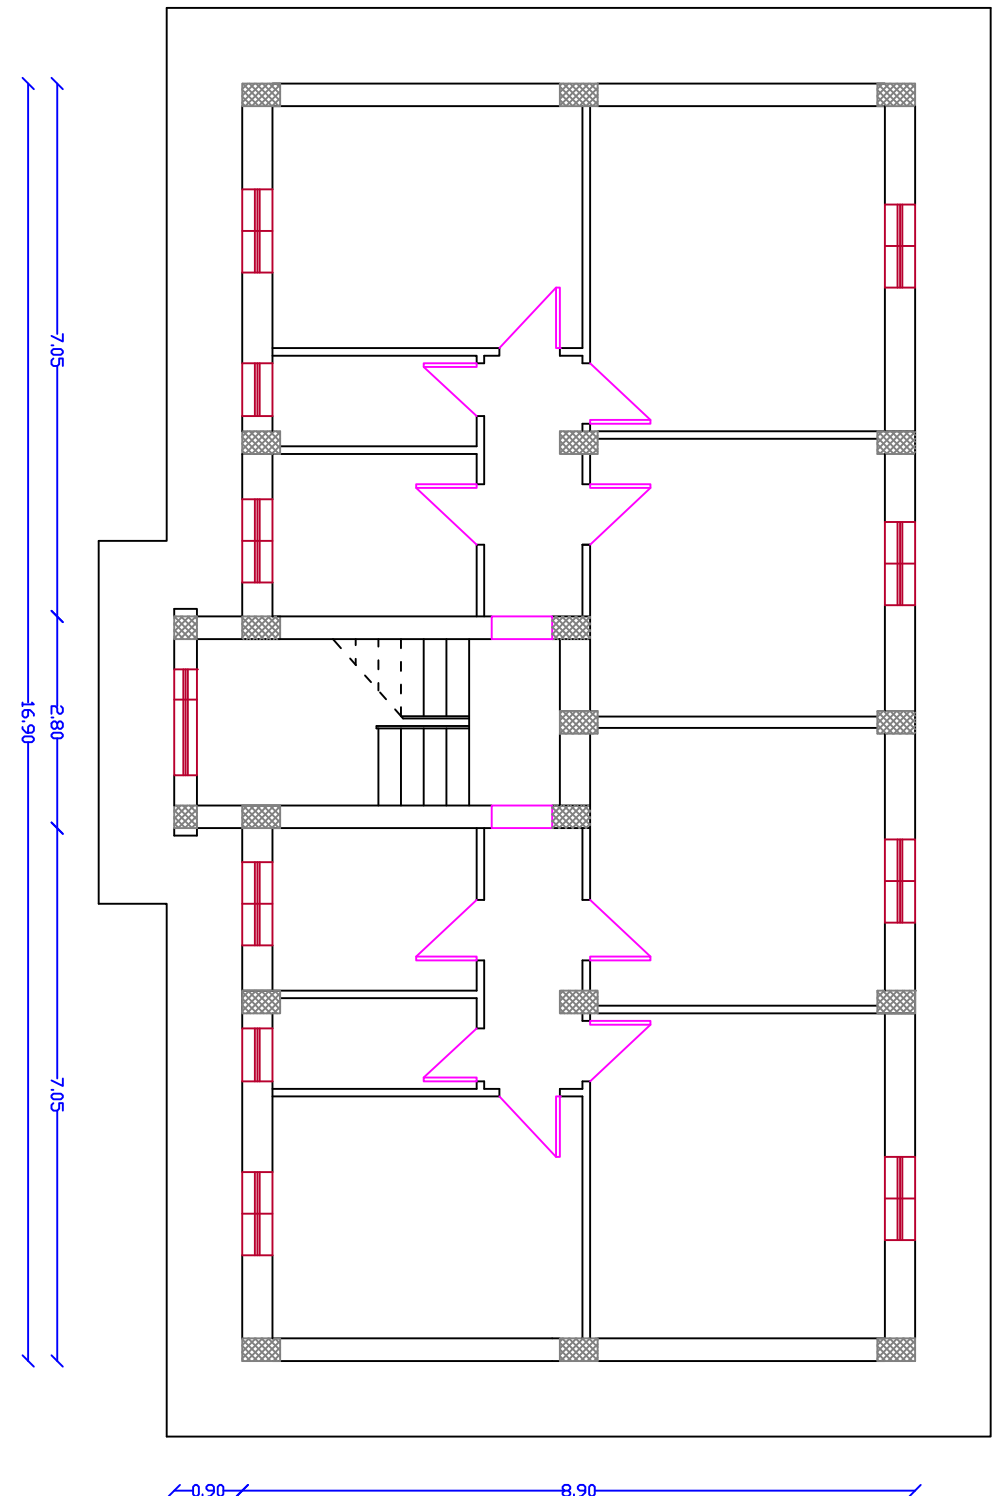


PIANTA PIANO TIPO

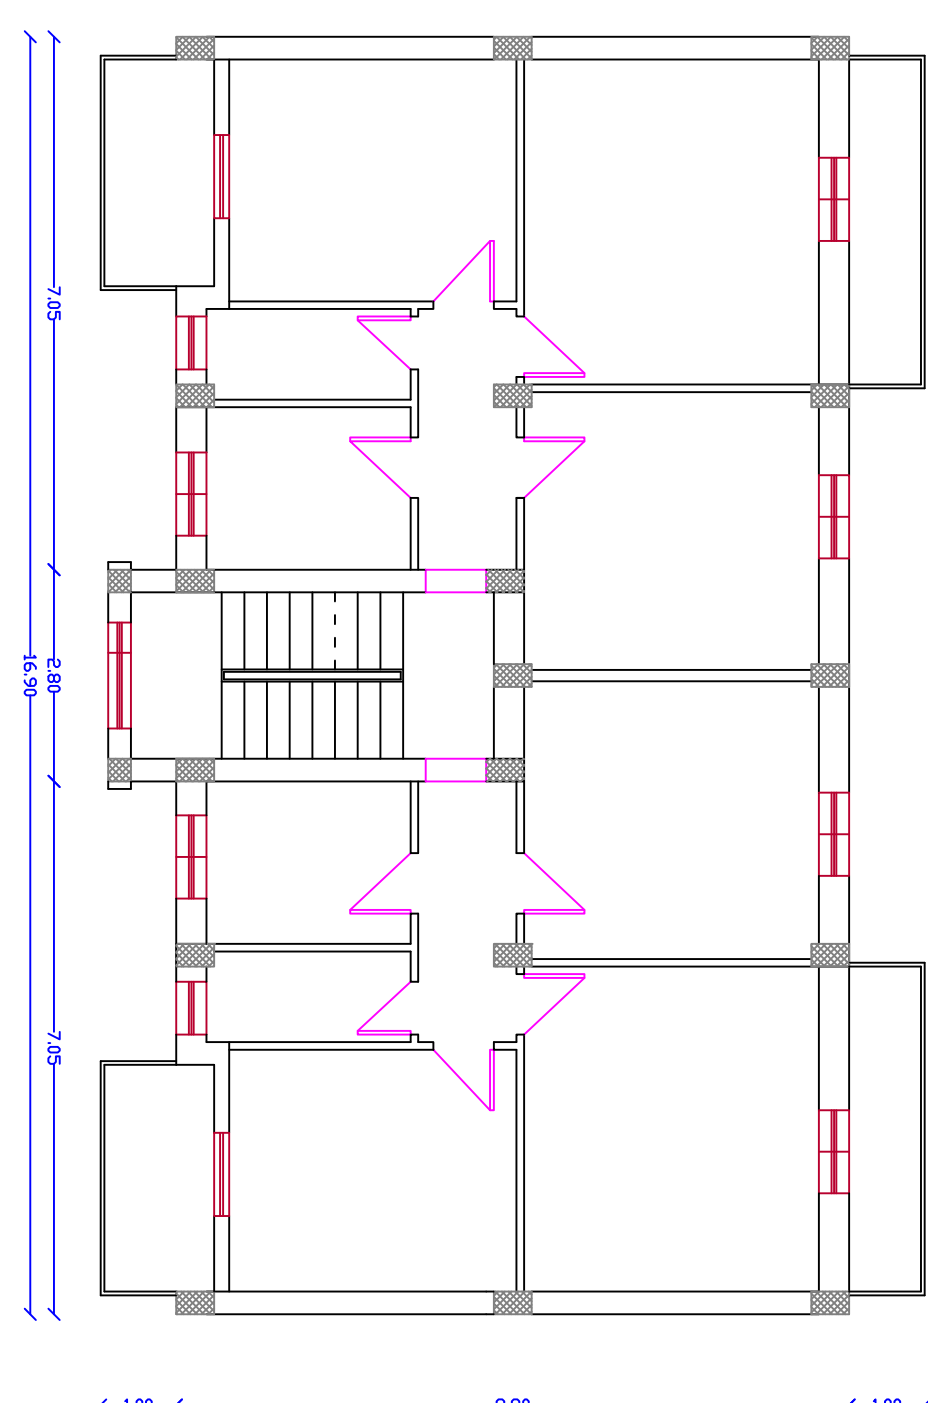

PIANTA PIANO TERRA



Legge 457/78 1° Piano

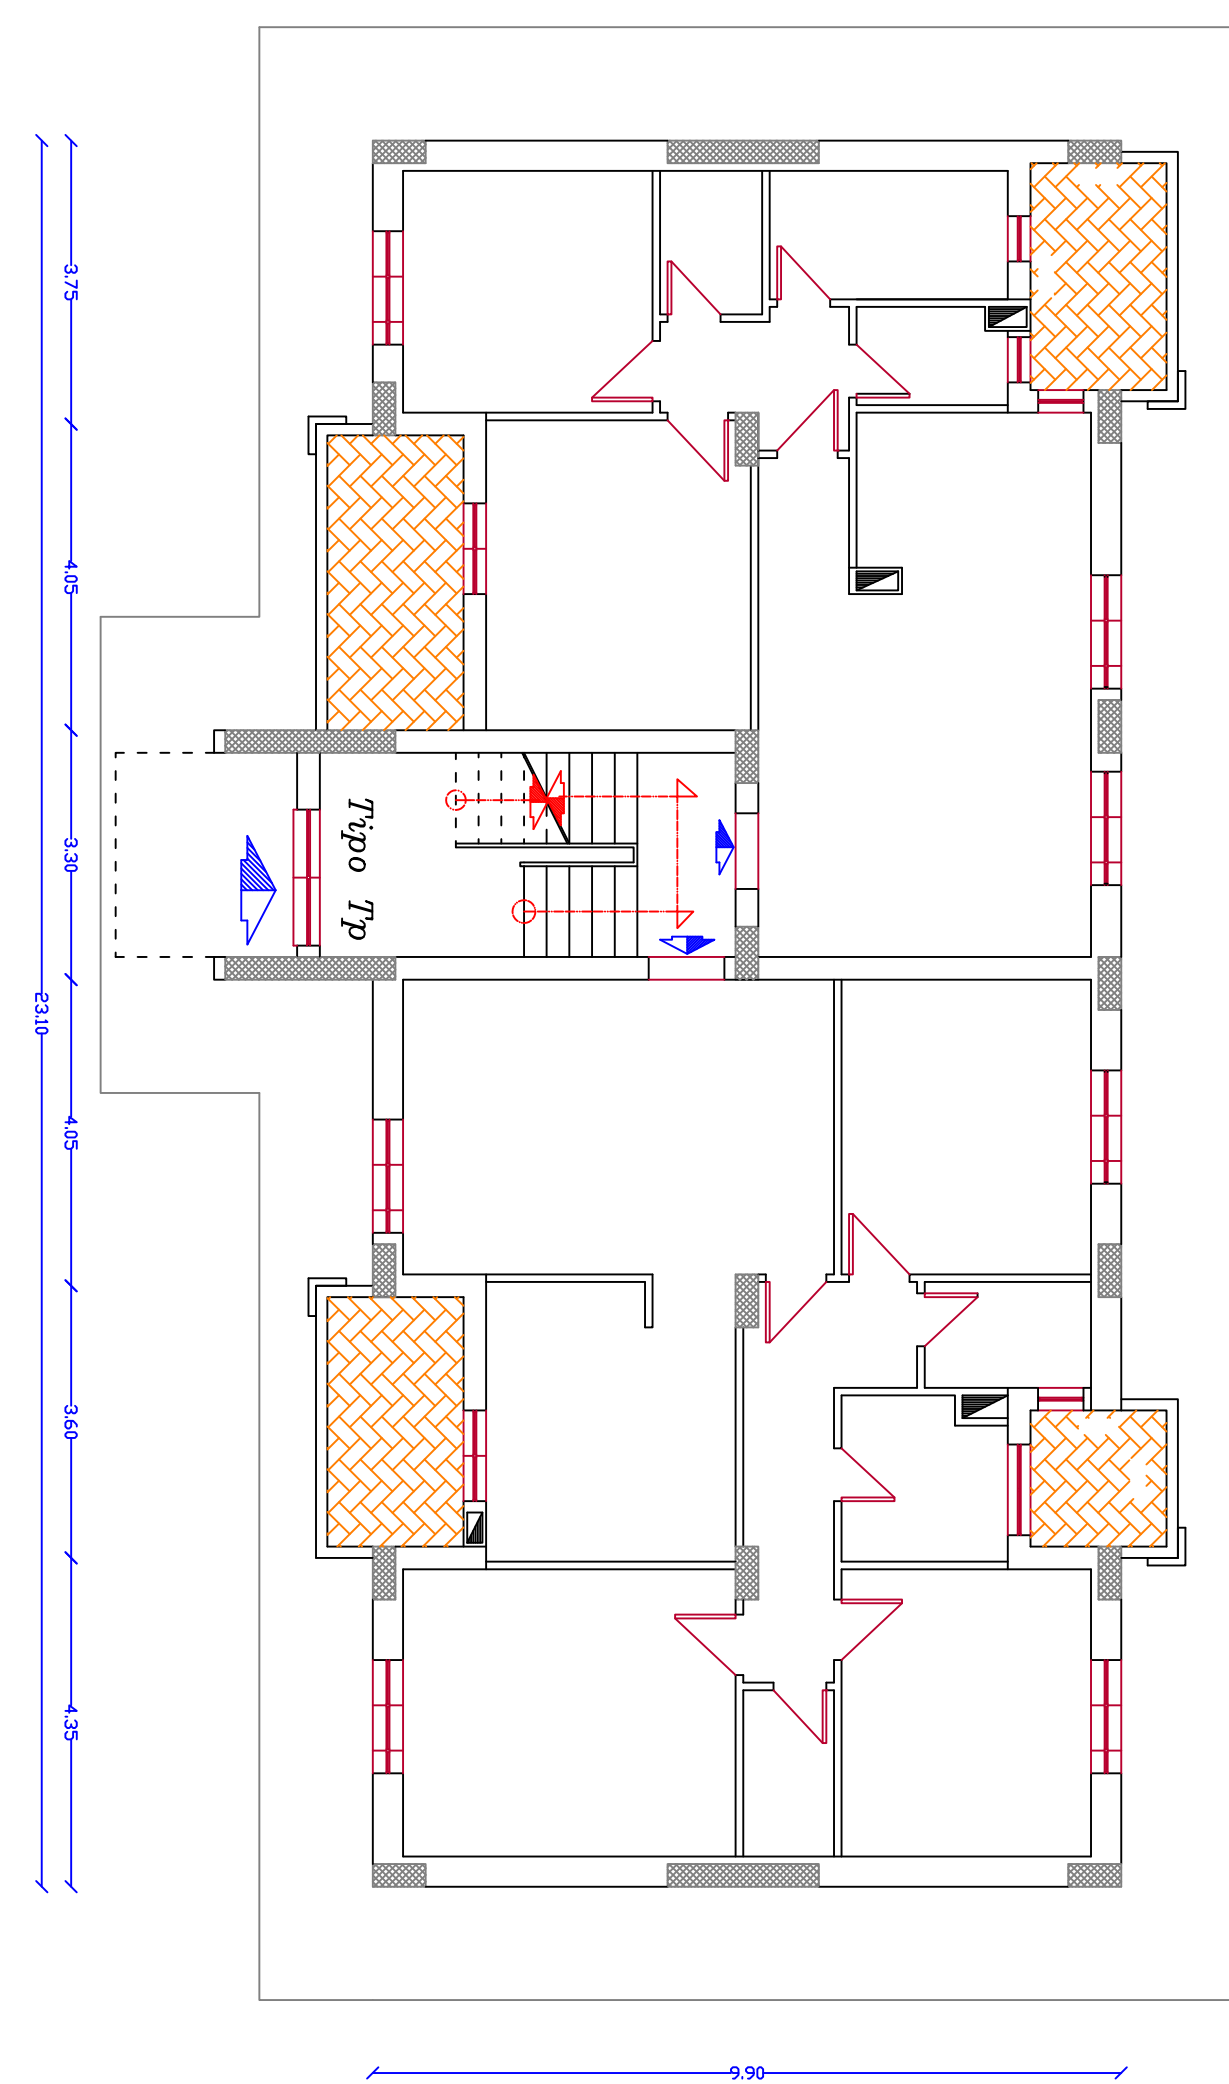


PROSPETTO

VIA MATTEOTTI


RETROPROSPETTO

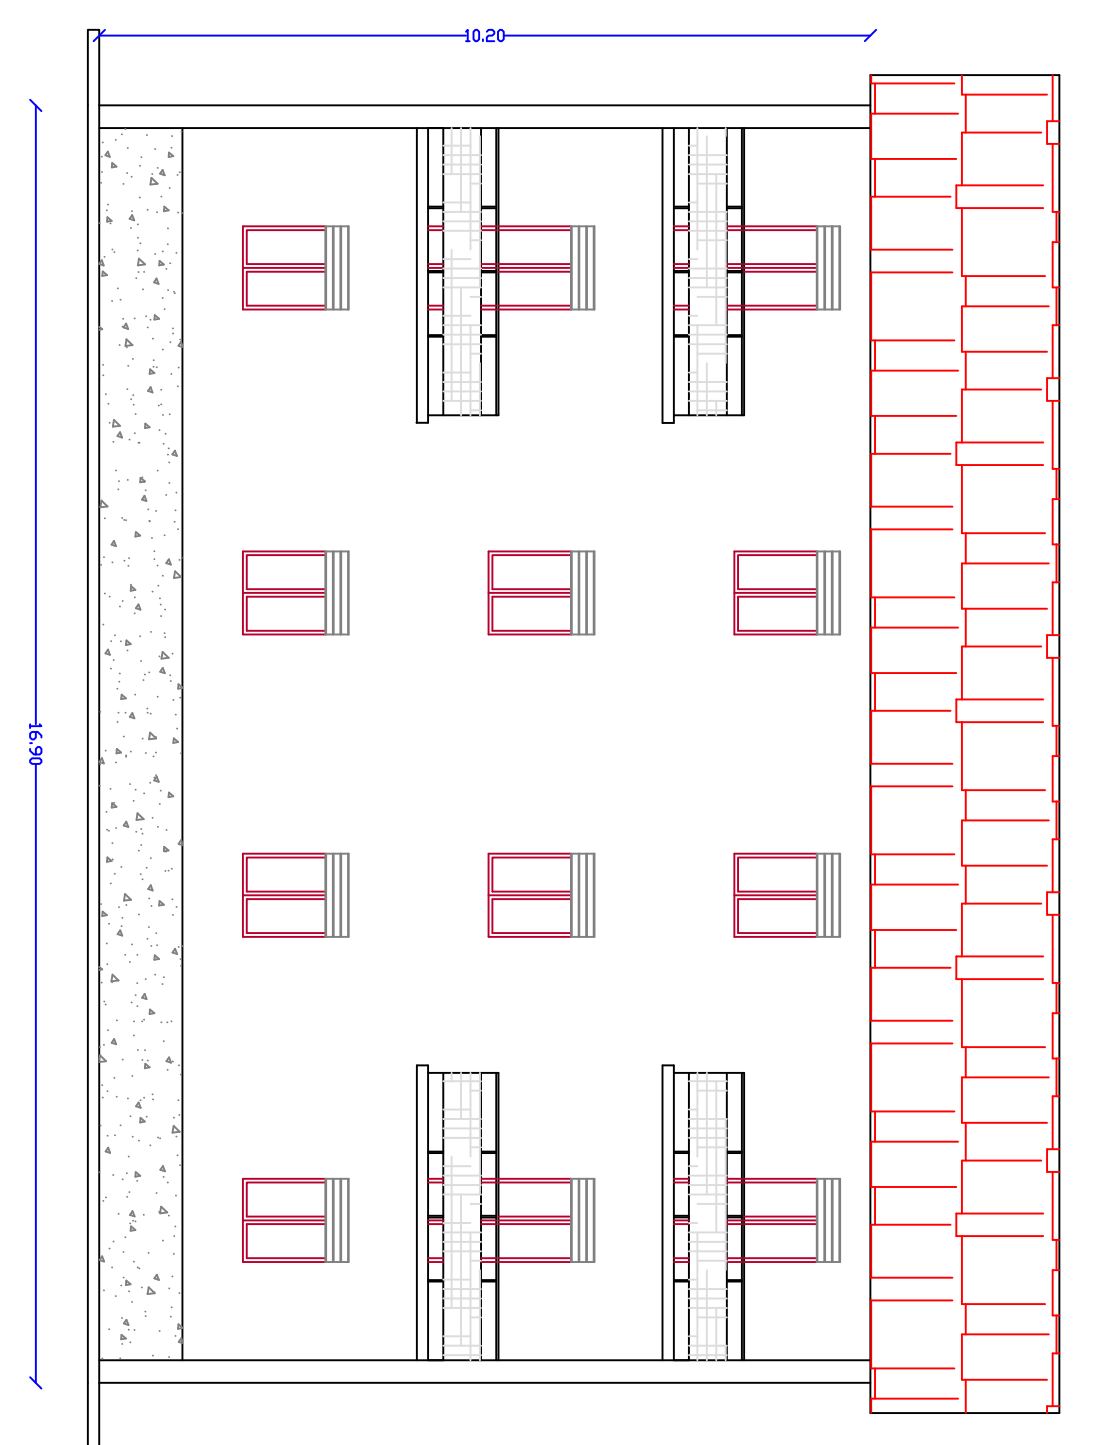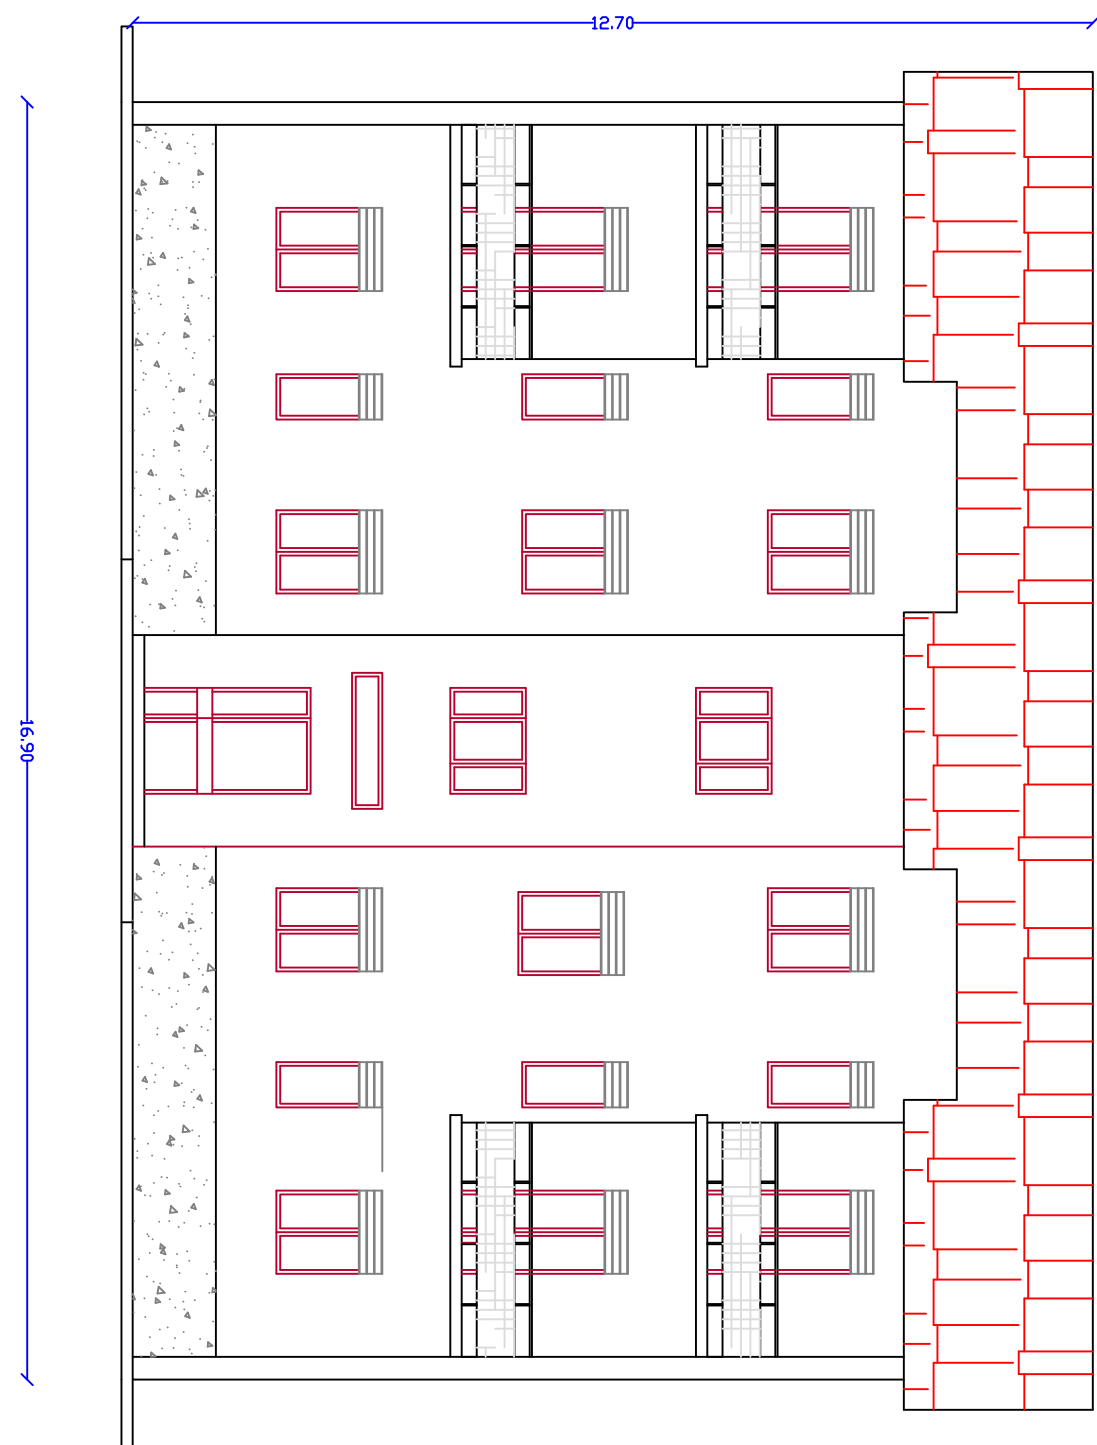


PIANTA COPERTURA

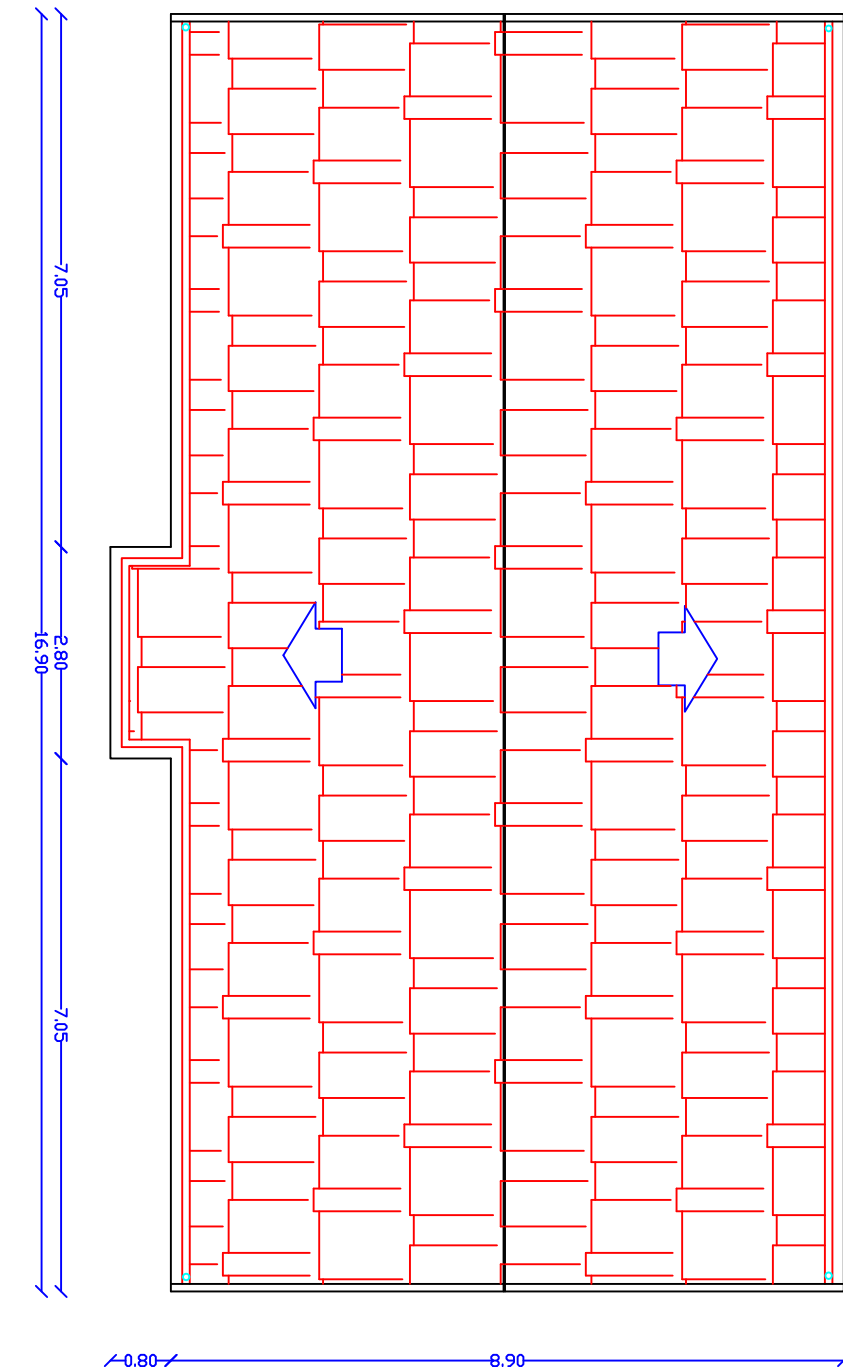


FIANCO

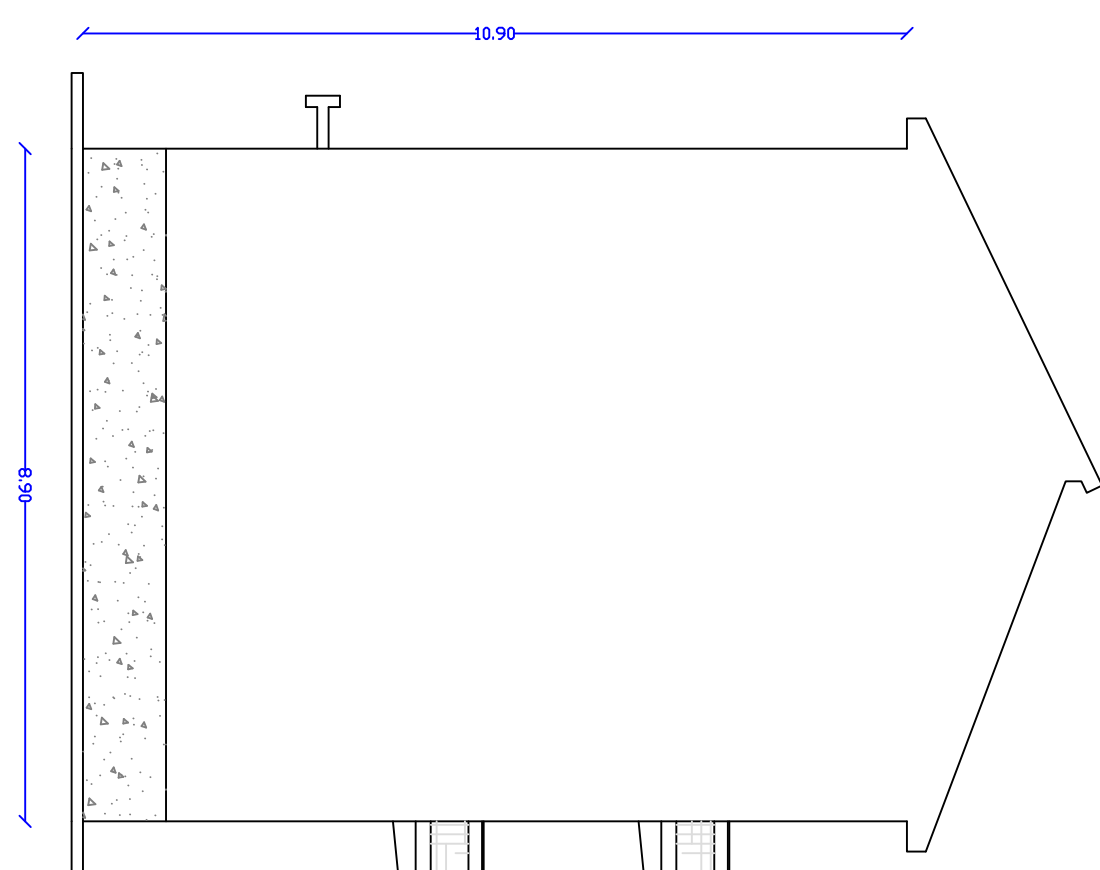


PROSPETTO ANTERIORE

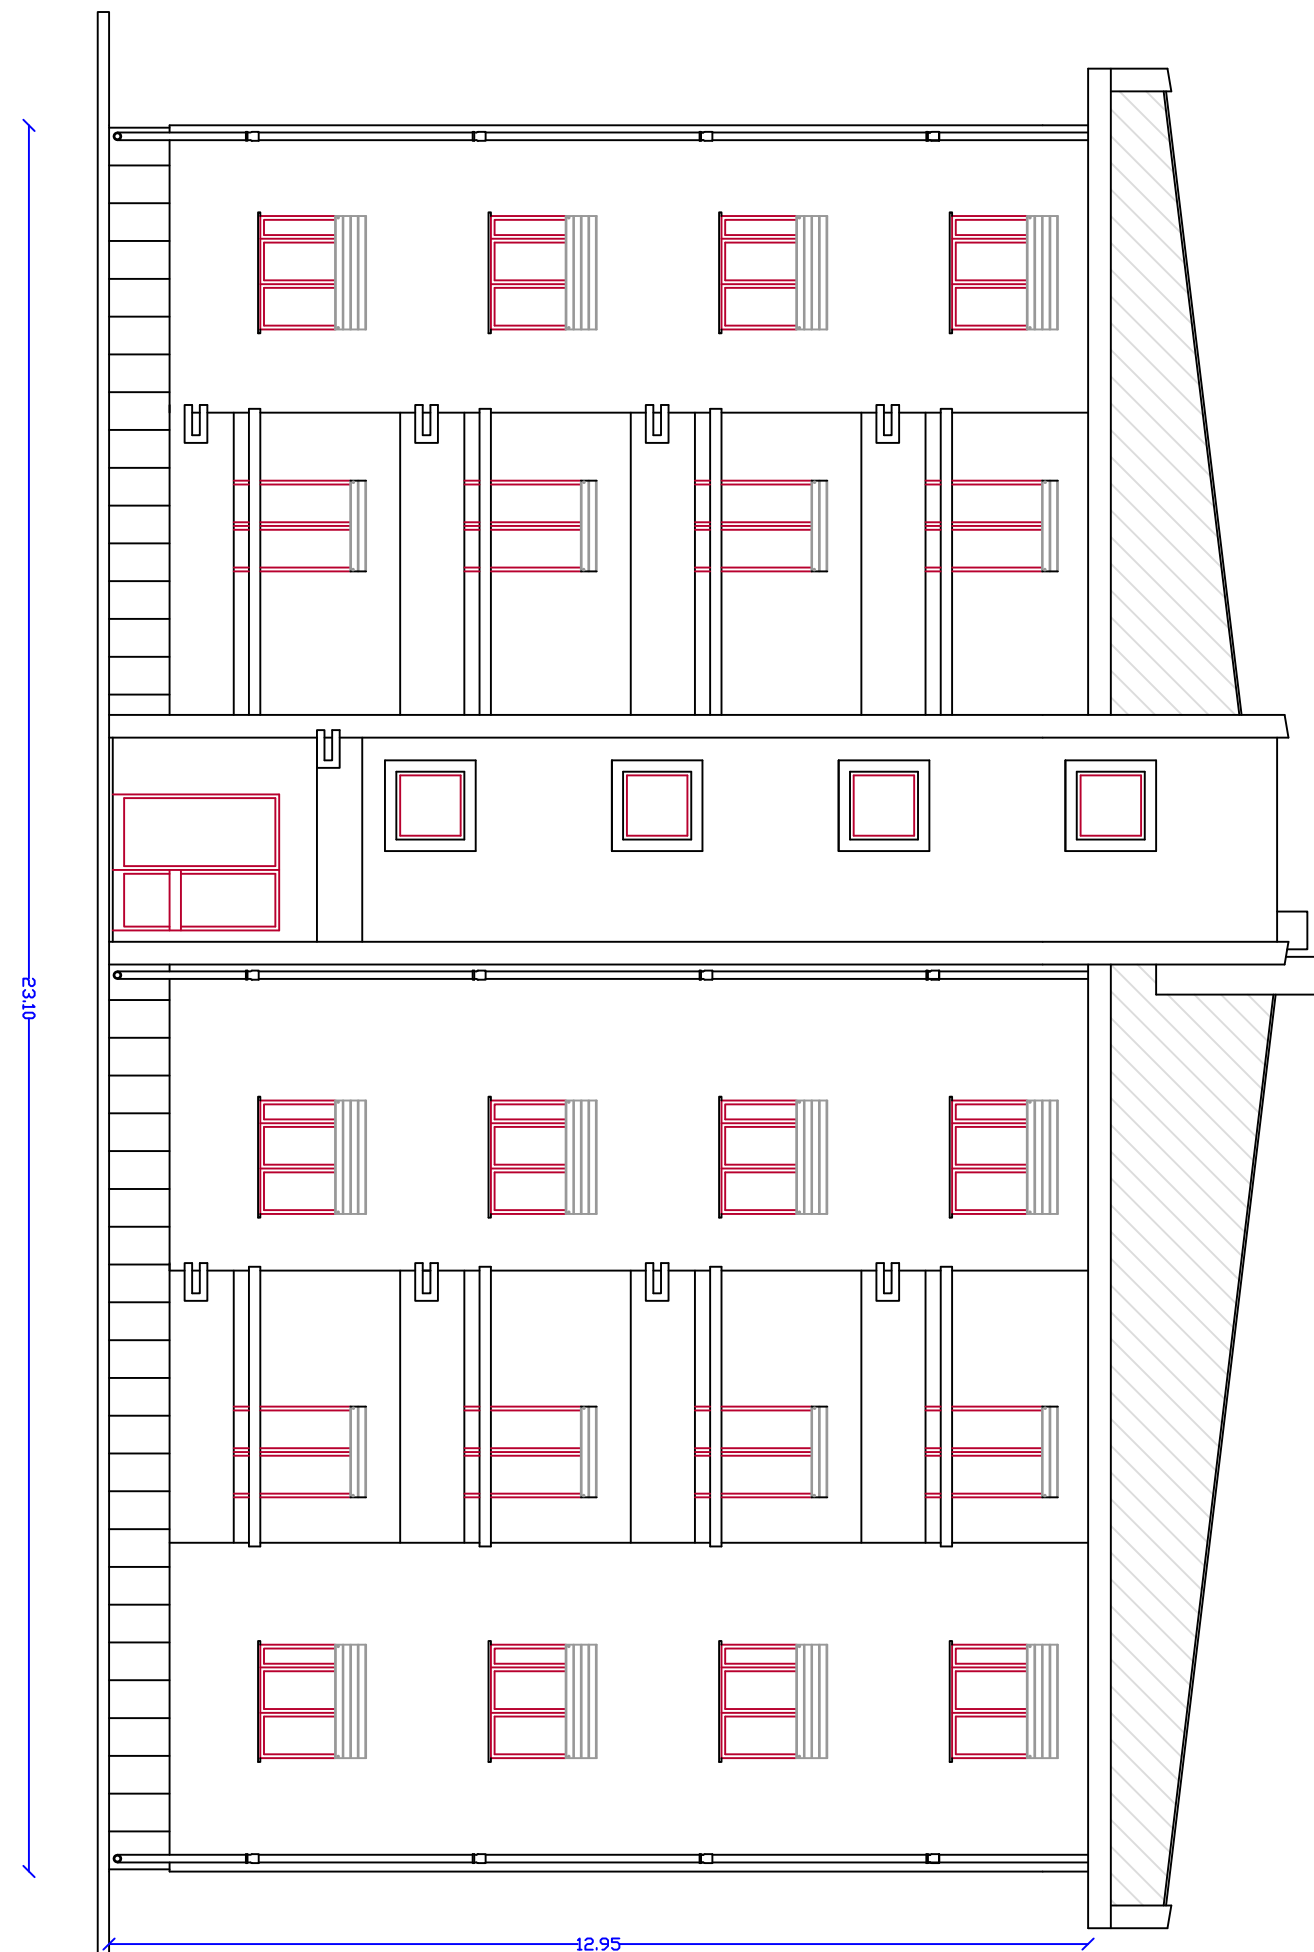

PIANTA PIANO TIPO

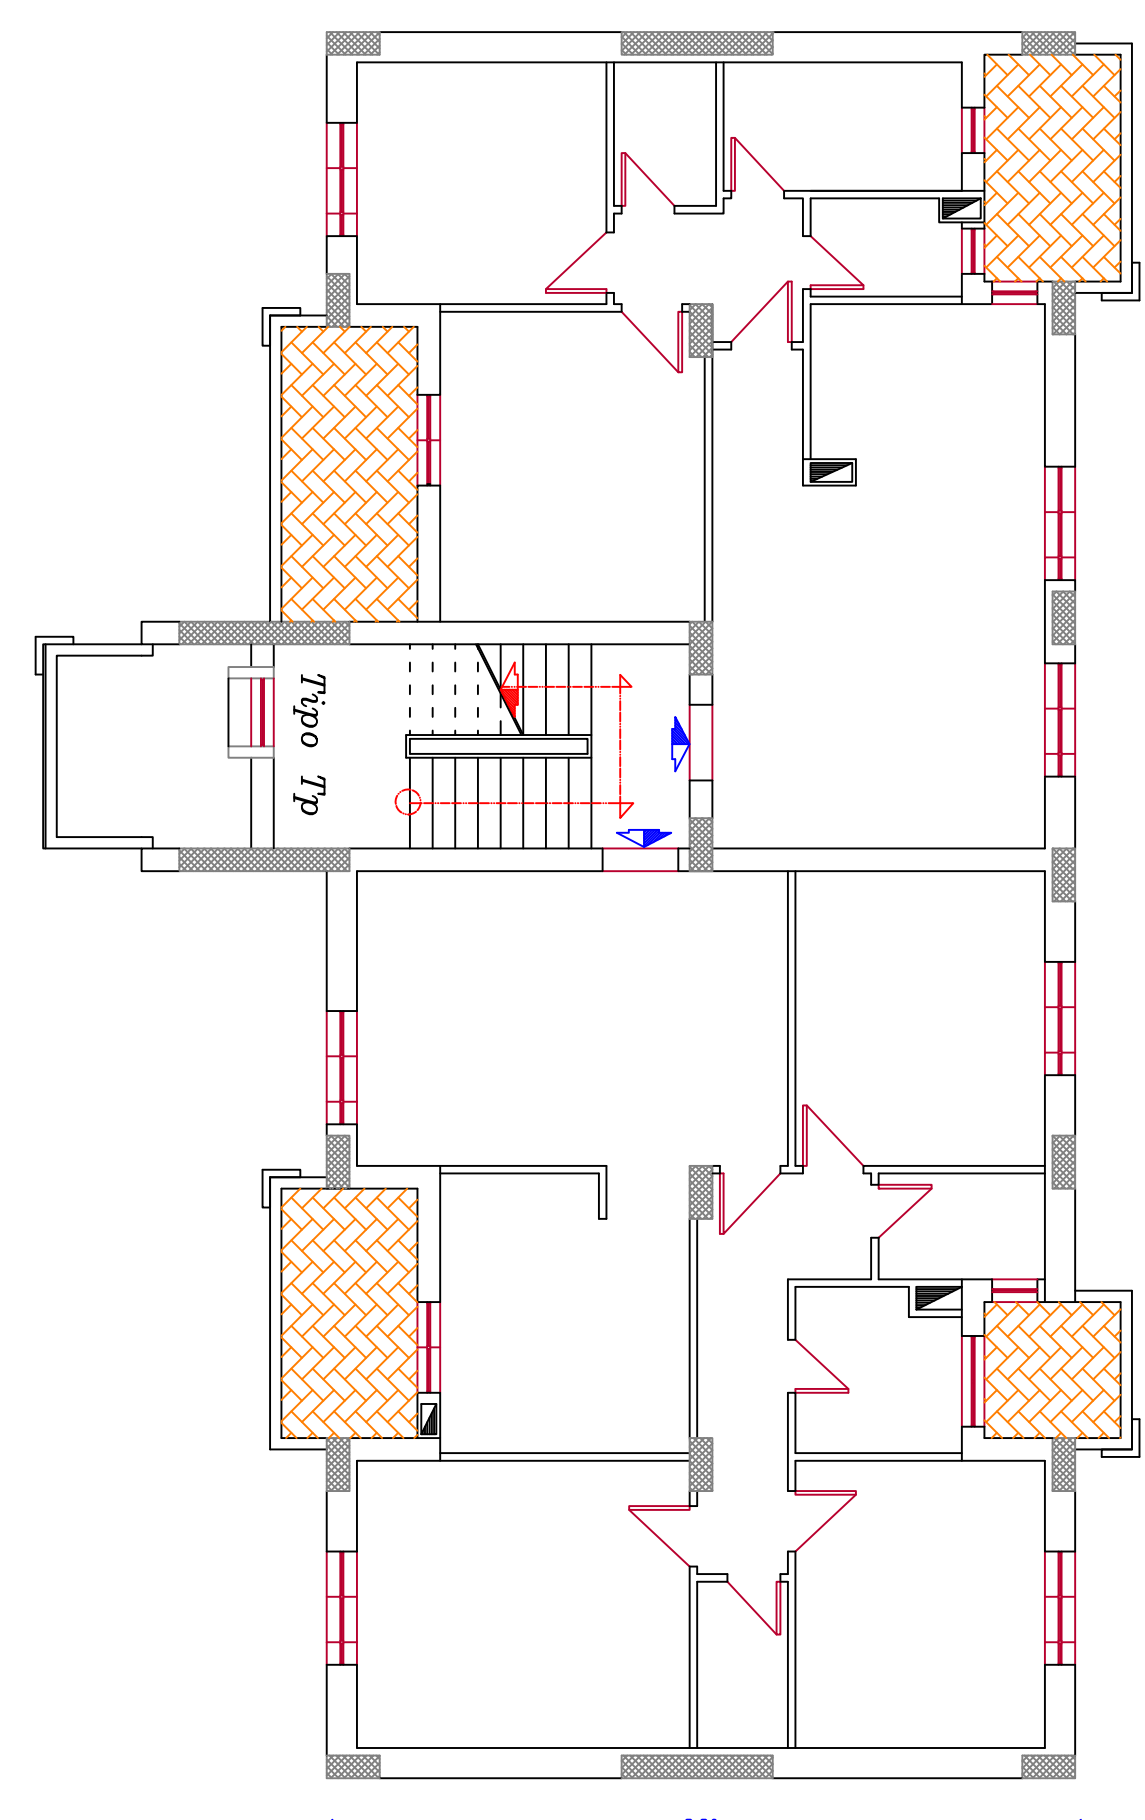


COPERTURA

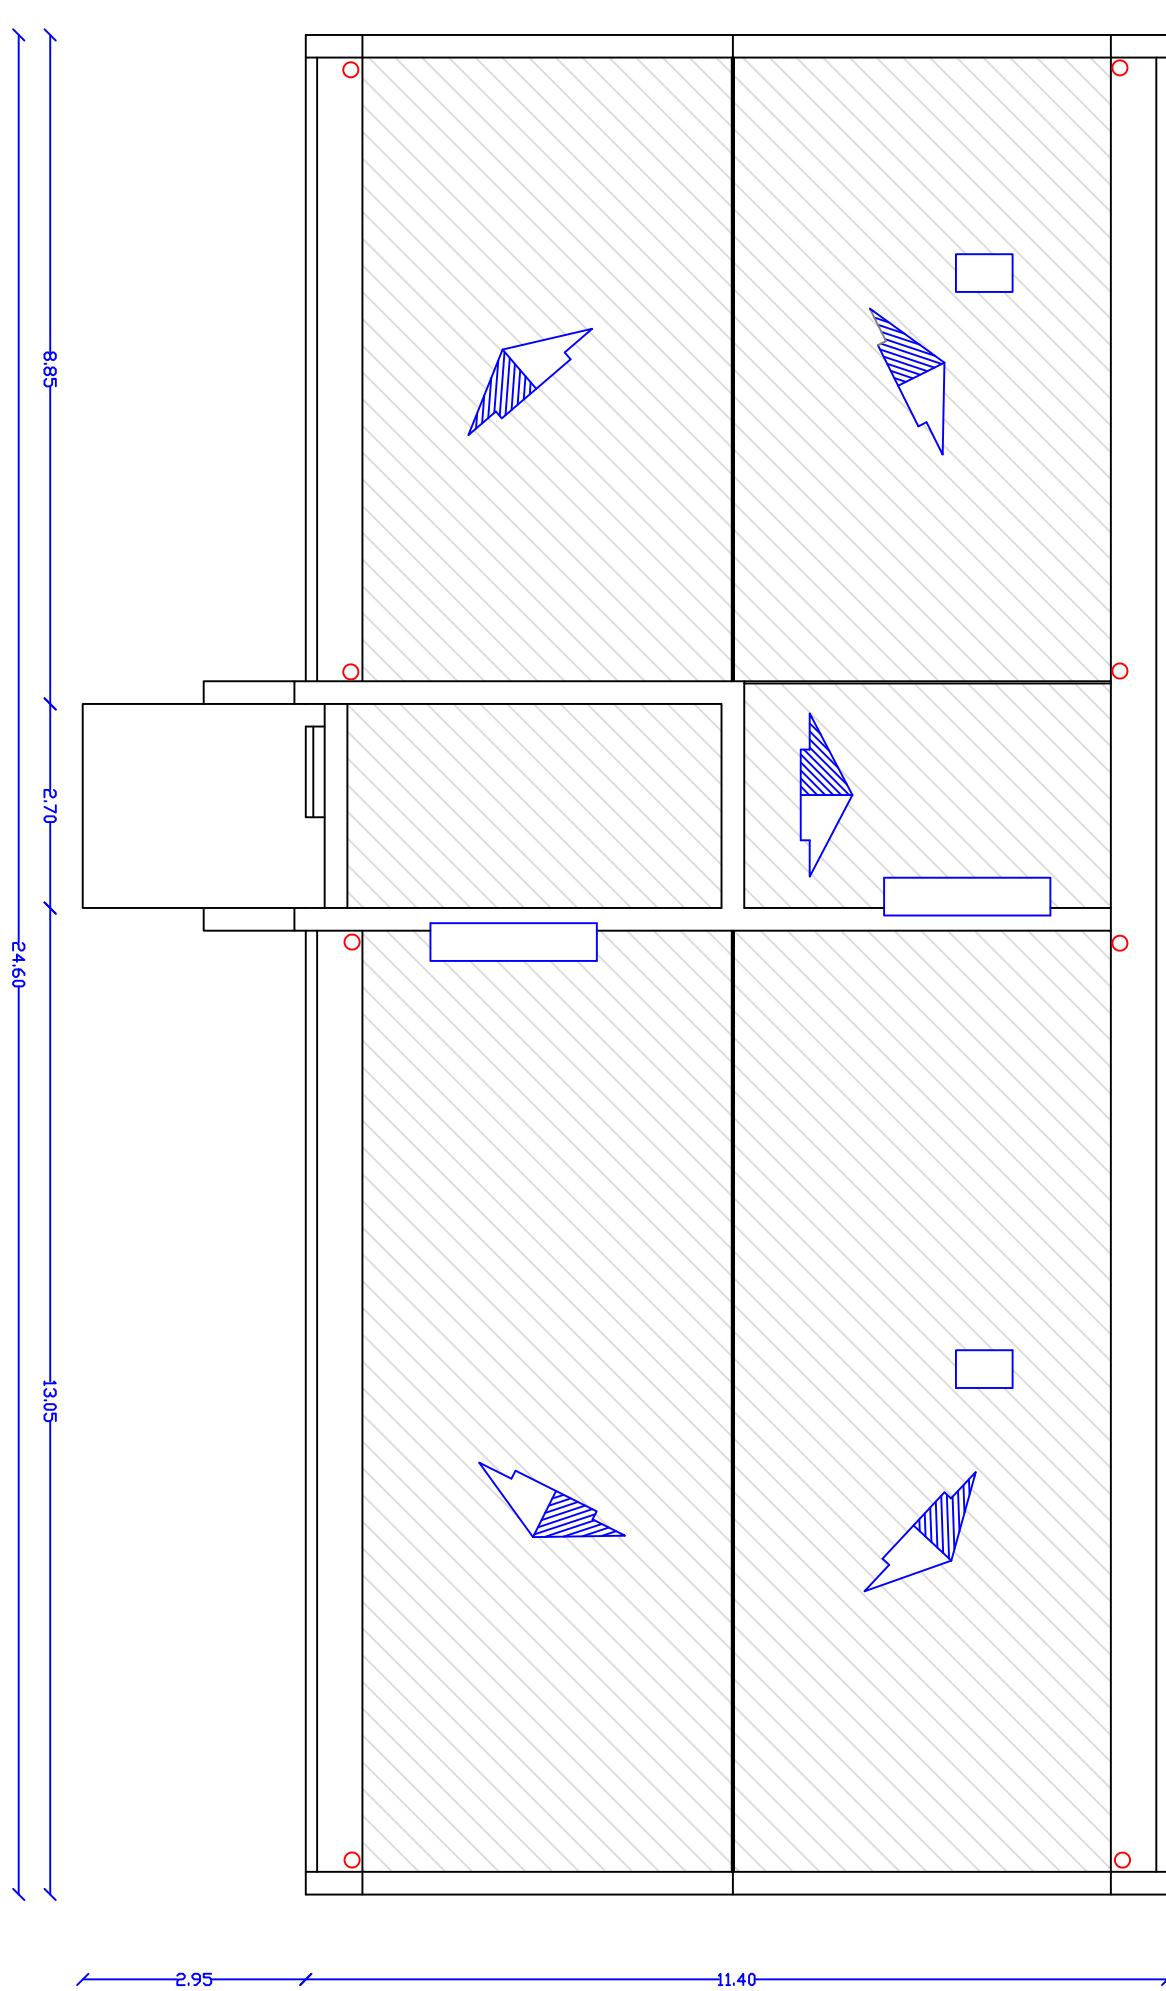


VIA G.B. MULE'

PROSPETTO POSTERIORE

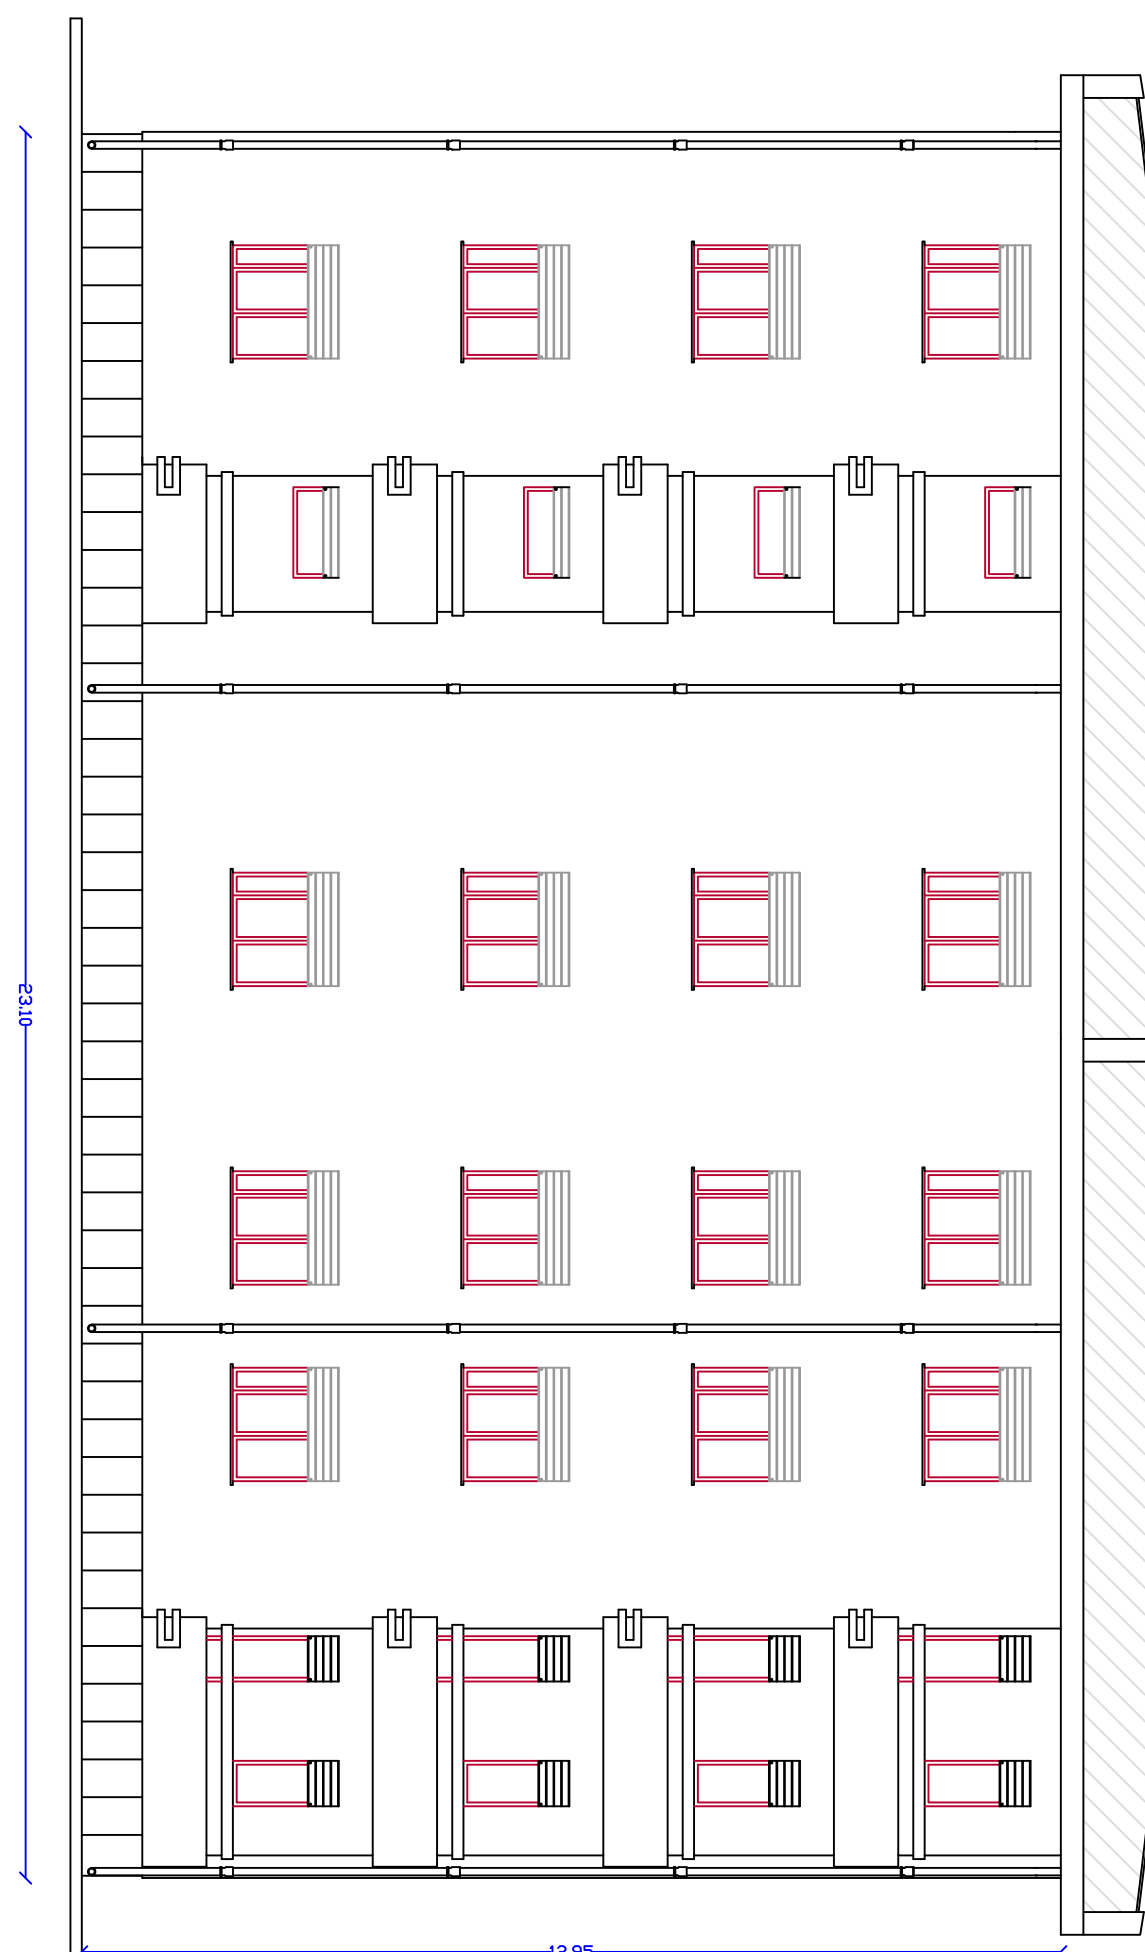


PIANTA PIANO RIALZATO

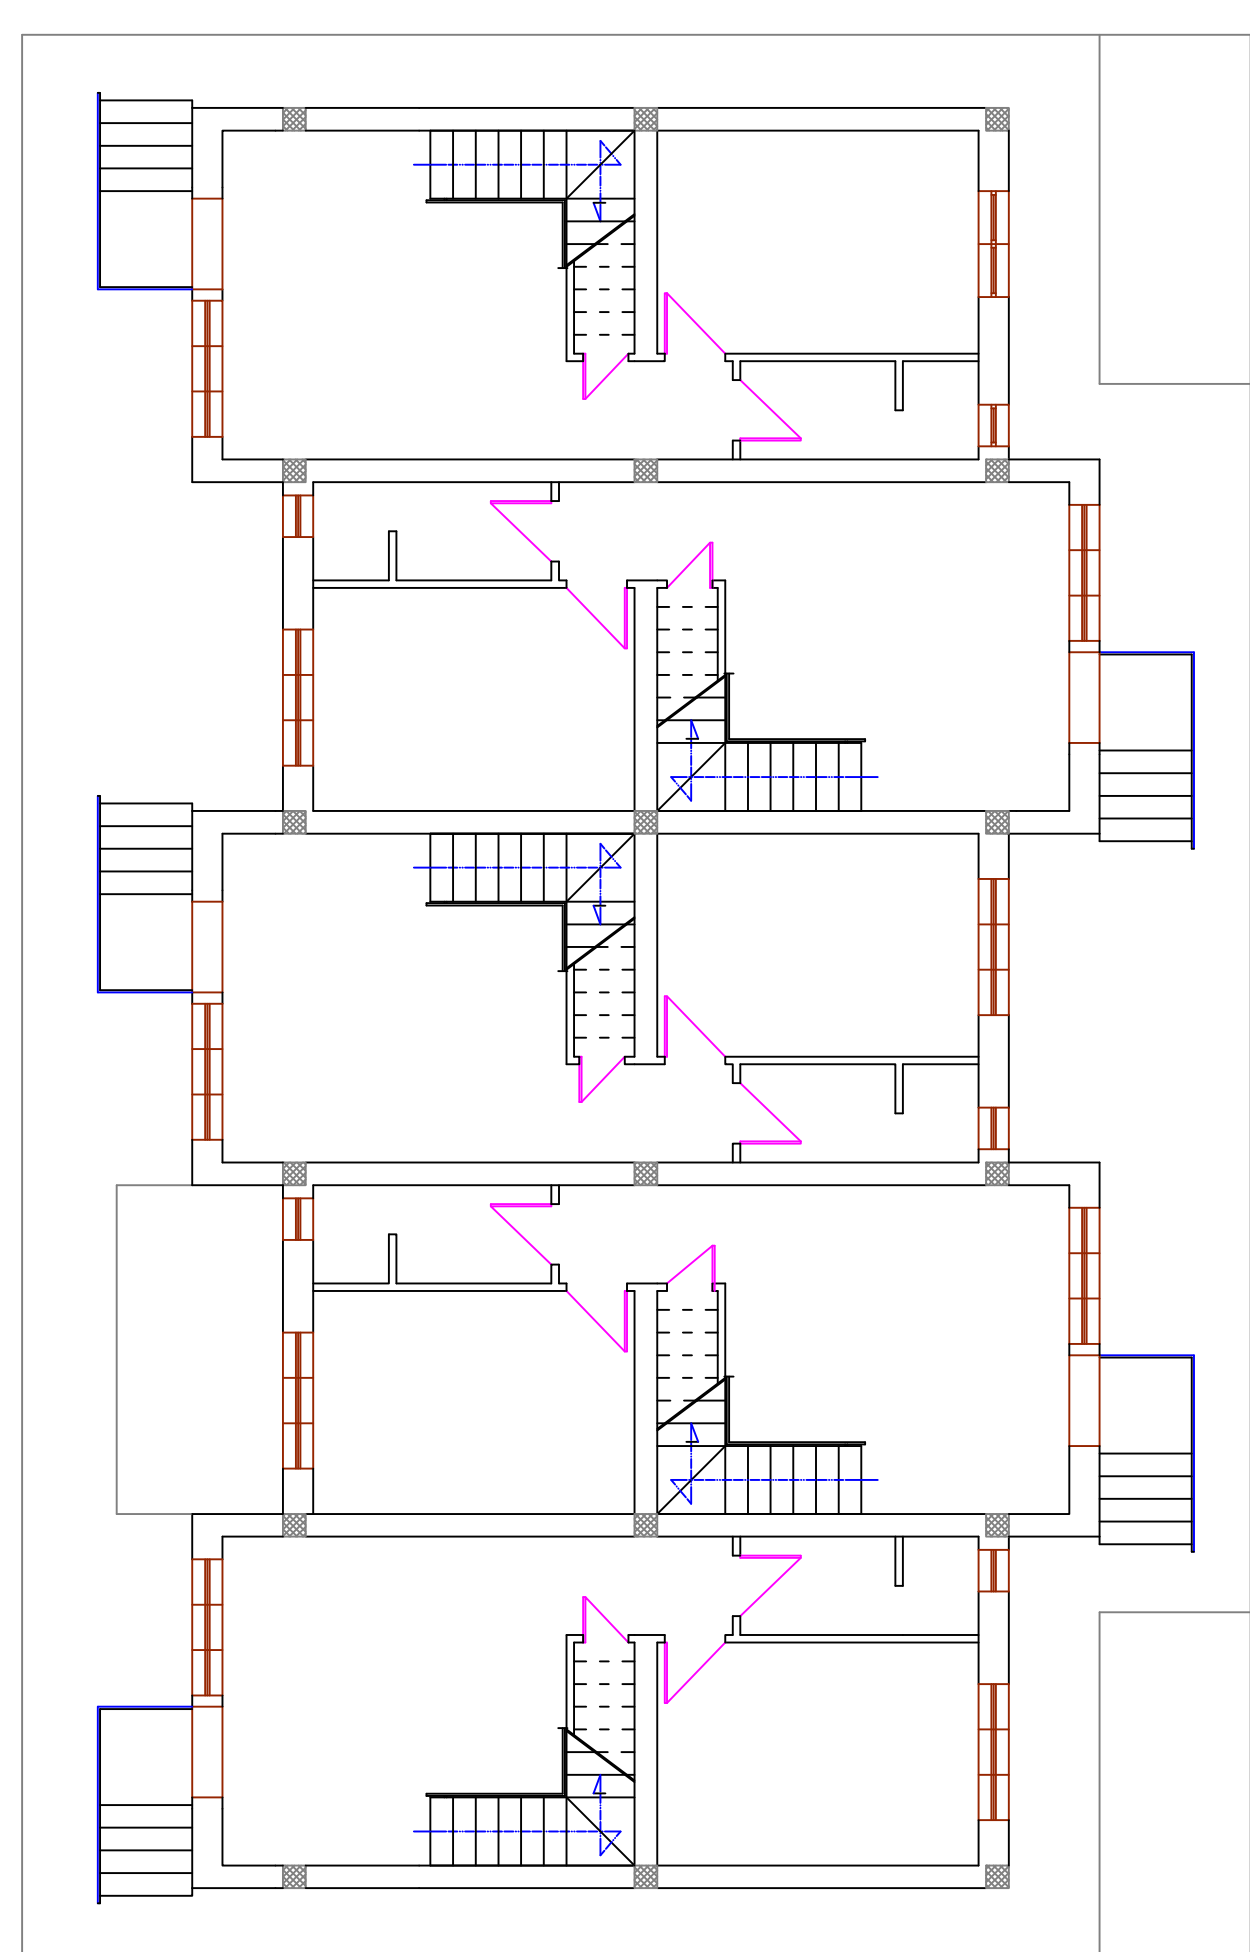


VIA A. MORO

PROSPETTO ANTERIORE

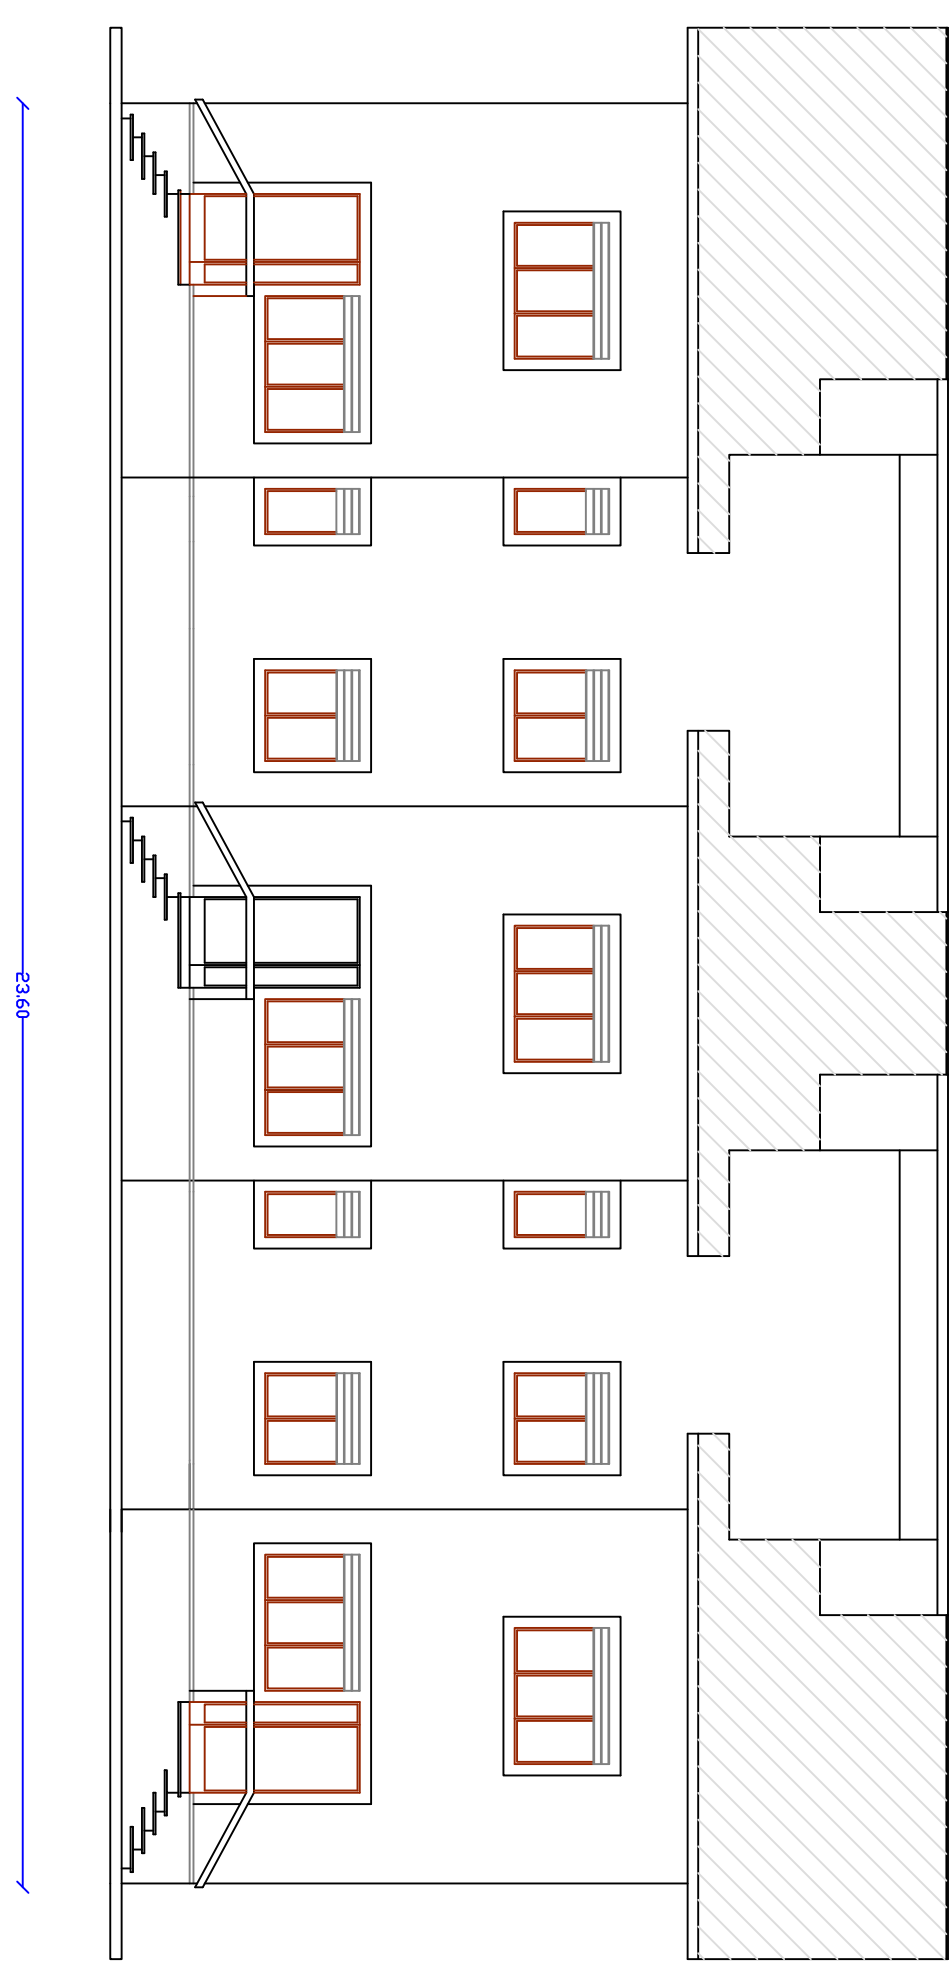

FIANCO

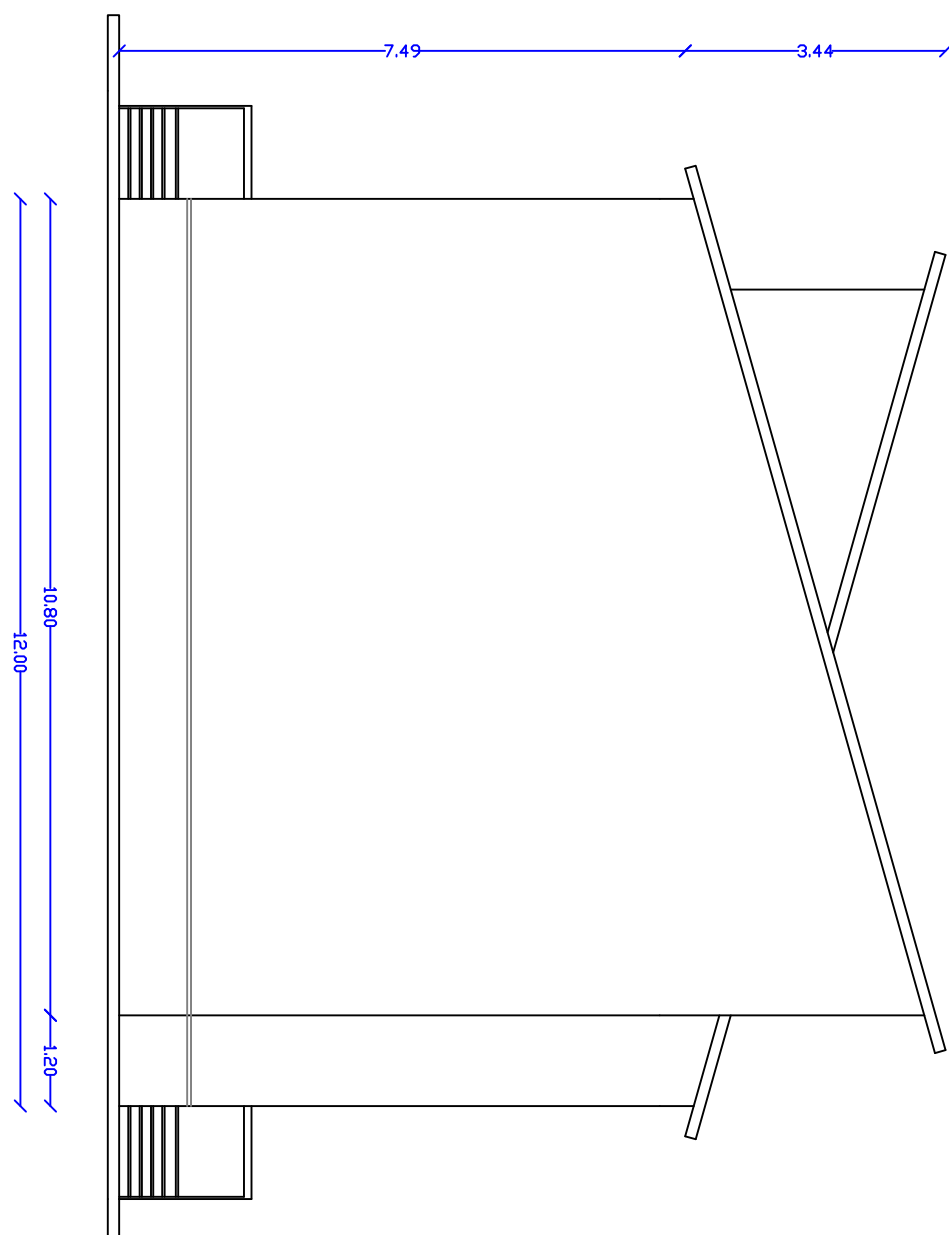

PIANTA COPERTURA

