



Azienda Territoriale per l'Edilizia Residenziale Pubblica Regionale
Distretto Territoriale di Vibo Valentia

SERVIZIO TECNICO

D.L. 34/2020 CONVERTITO CON LEGGE 17 LUGLIO 2020 n° 77

LOTTO VV 08

COMUNI DI VALLELONGA - S. NICOLA D. CRISSA

EFFICIENTAMENTO ENERGETICO DI N° 4 FABBRICATI CON N° 28 ALLOGGI SITI IN LOC. TIMPE ROSSE DEL COMUNE DI VALLELONGA

EFFICIENTAMENTO ENERGETICO DI N° 4 FABBRICATI CON N° 24 ALLOGGI SITI IN LOCALITA' CRITARO DEL COMUNE DI S. NICOLA D. CRISSA

INDAGINE DI MERCATO

Il Responsabile dell'Ufficio Lavori
Geom. Antonio IANNELLO

REVISIONI:

4					
3					
2					
1					
0					
REV.		DIS.	CONVAL.	APPROV.	DATA

OGGETTO TAVOLA:

ELABORATI GRAFICI

TAVOLA N°

2


DATA

IL Dirigente del Servizio Tecnico
Ing. Giuseppe RAFFELE

COMMITTENTE:

A.T.E.R.P. CALABRIA - DISTRETTO DI VIBO VALENTIA
Via Machiavelli, n° 15 - 89900 Vibo Valentia
Tel./Fax 0963.478211/478214


PIANTA PIANO TERZA
Largo 457/78 1° Piano

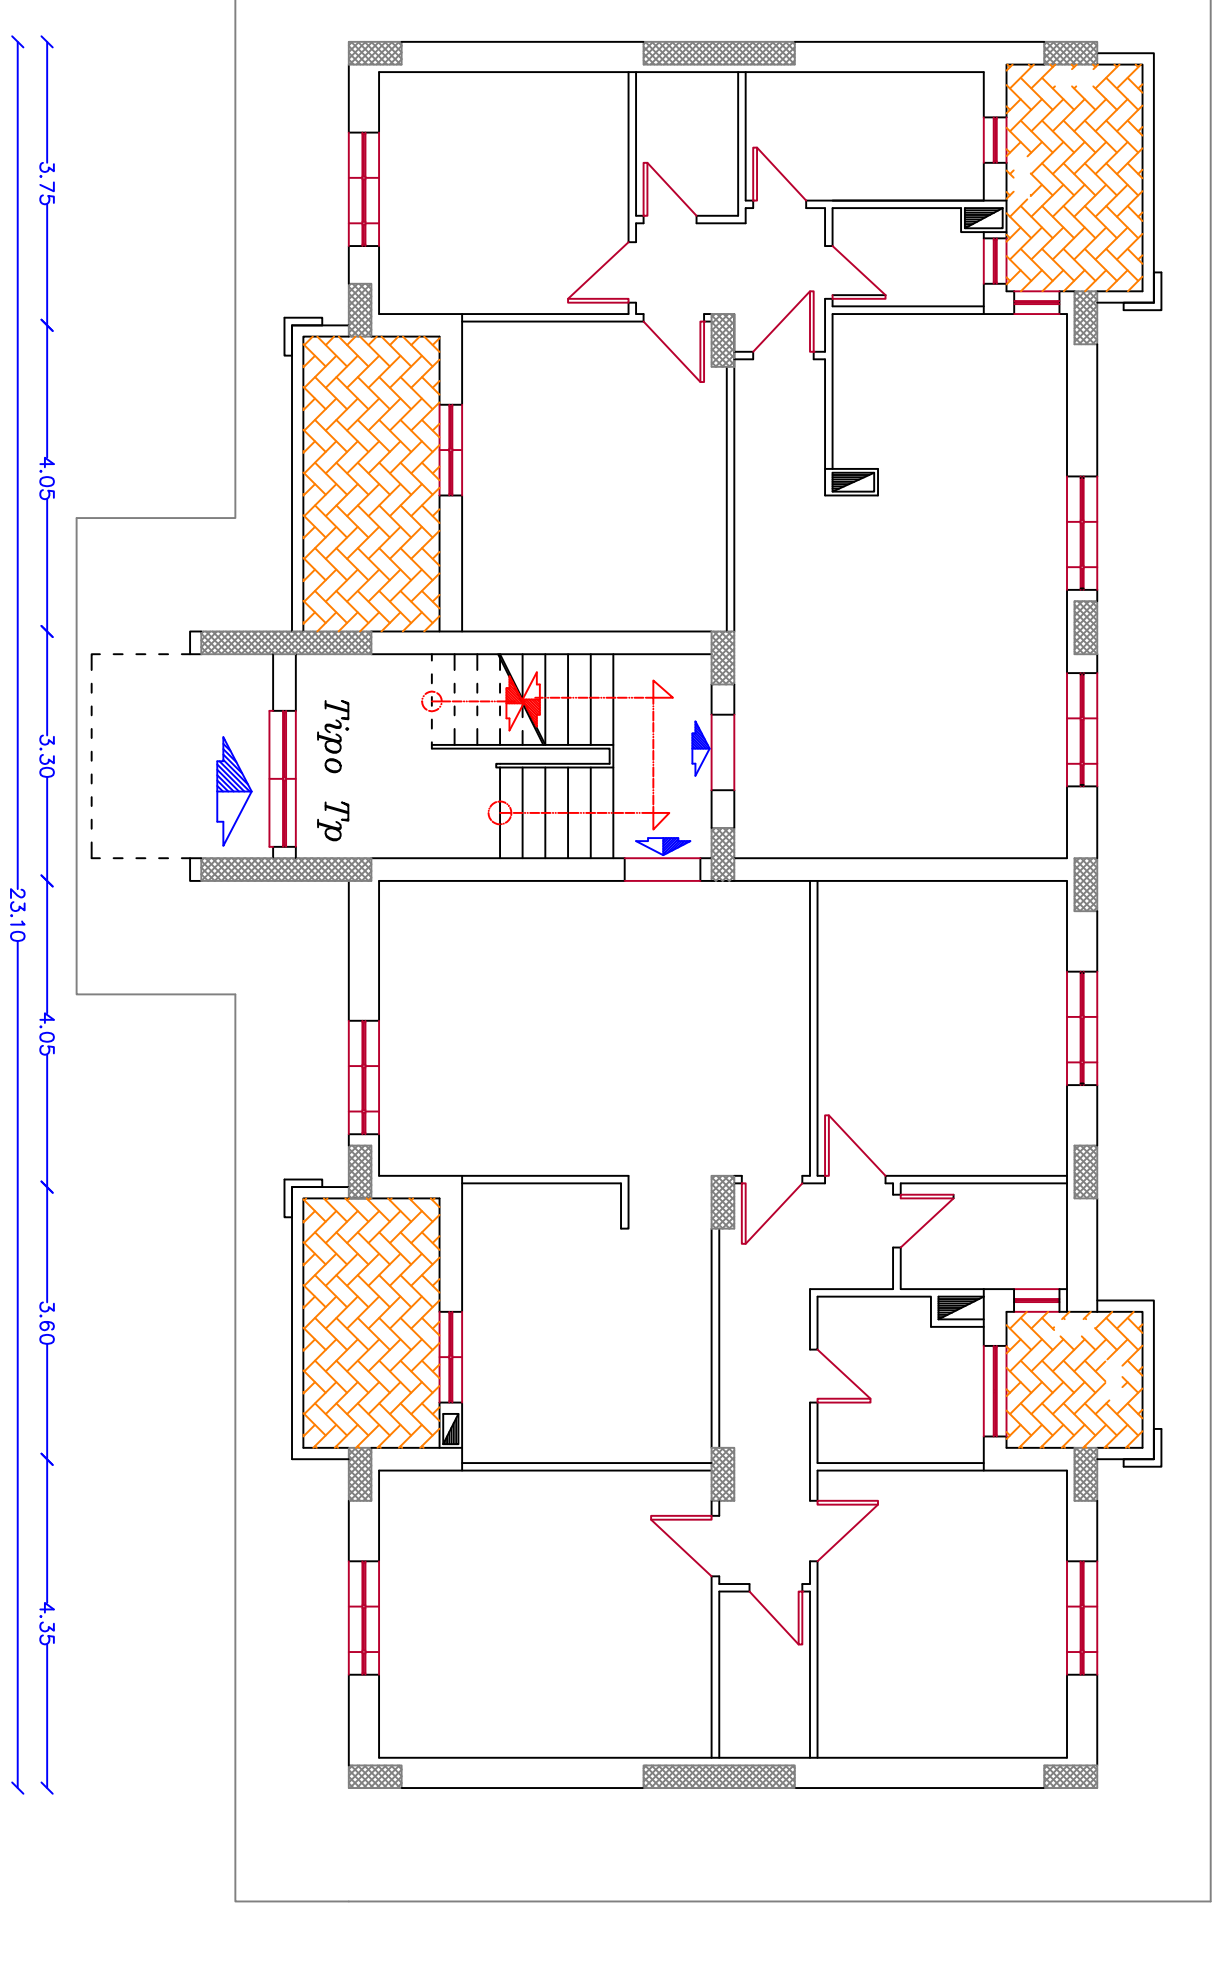

PROSPETTO ANTERIORE




PIANTA PIANO TIPO

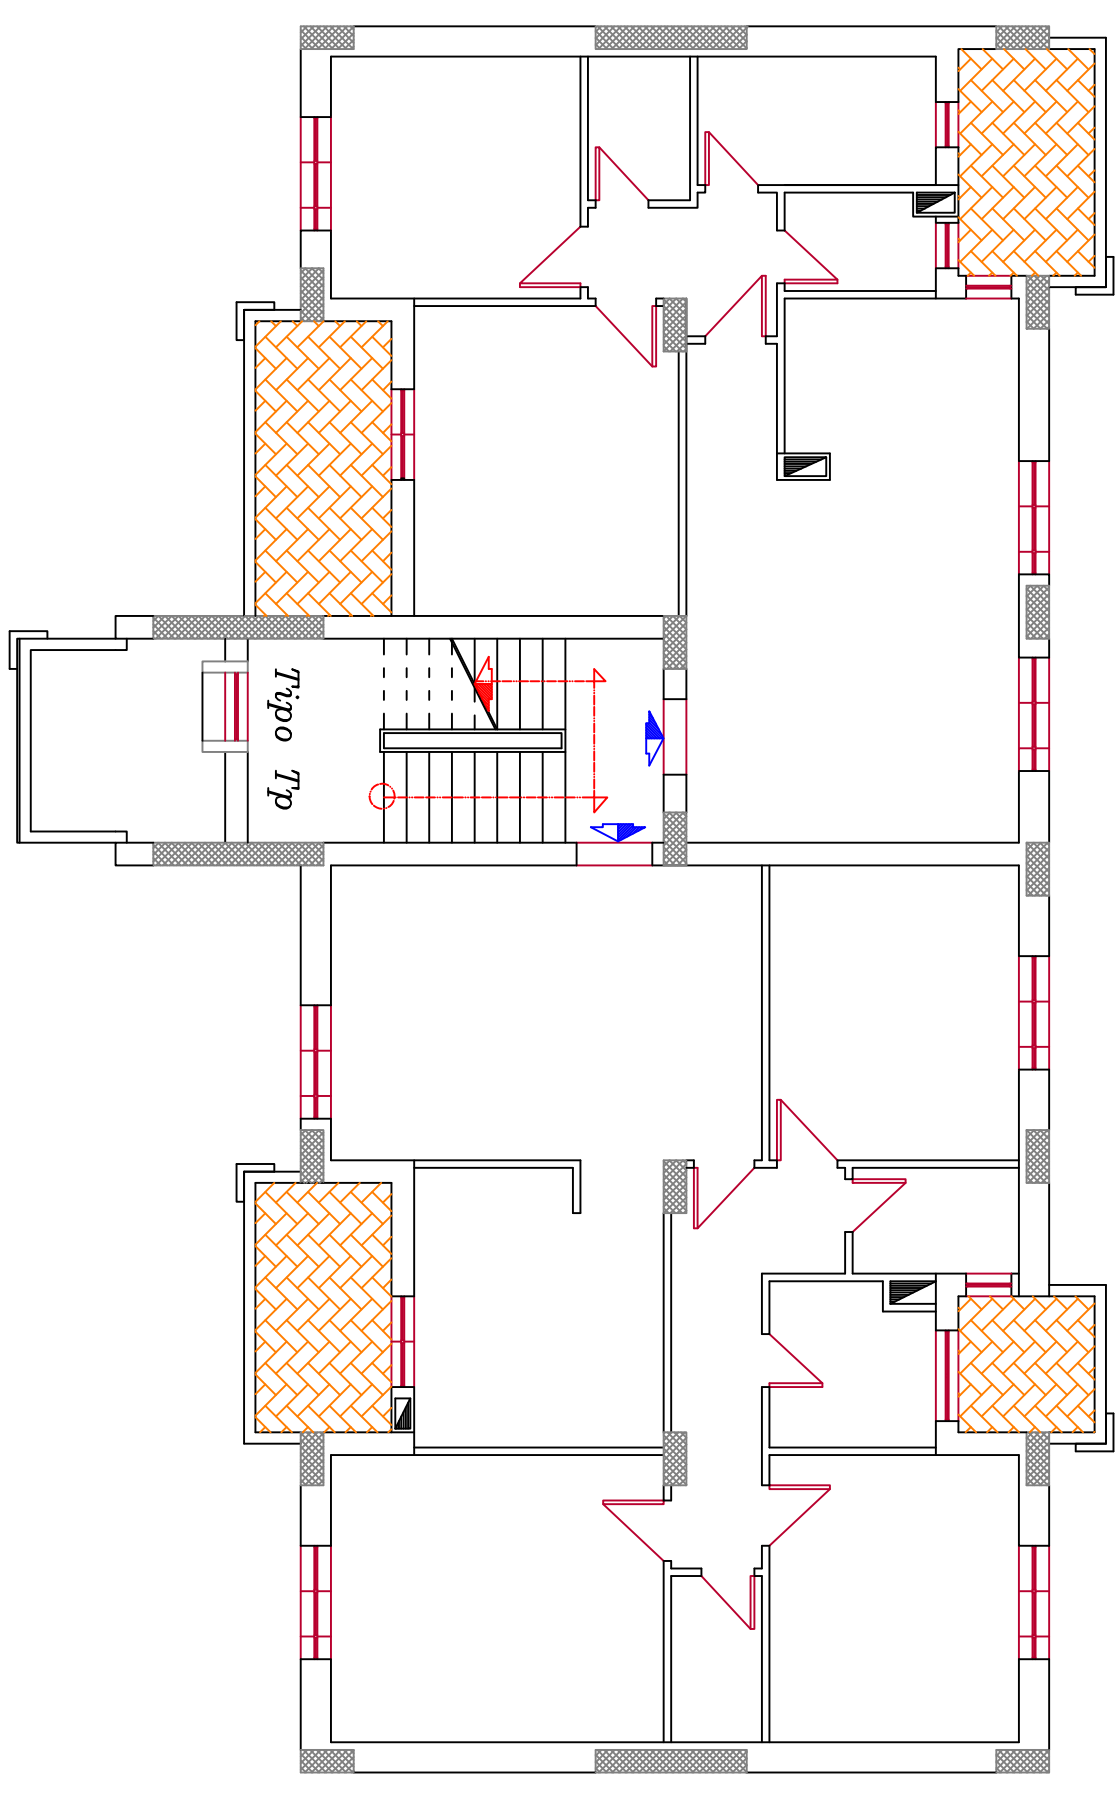


VALLELONCA
Località Tmpe Rosse


PROSPETTO POSTERIORE

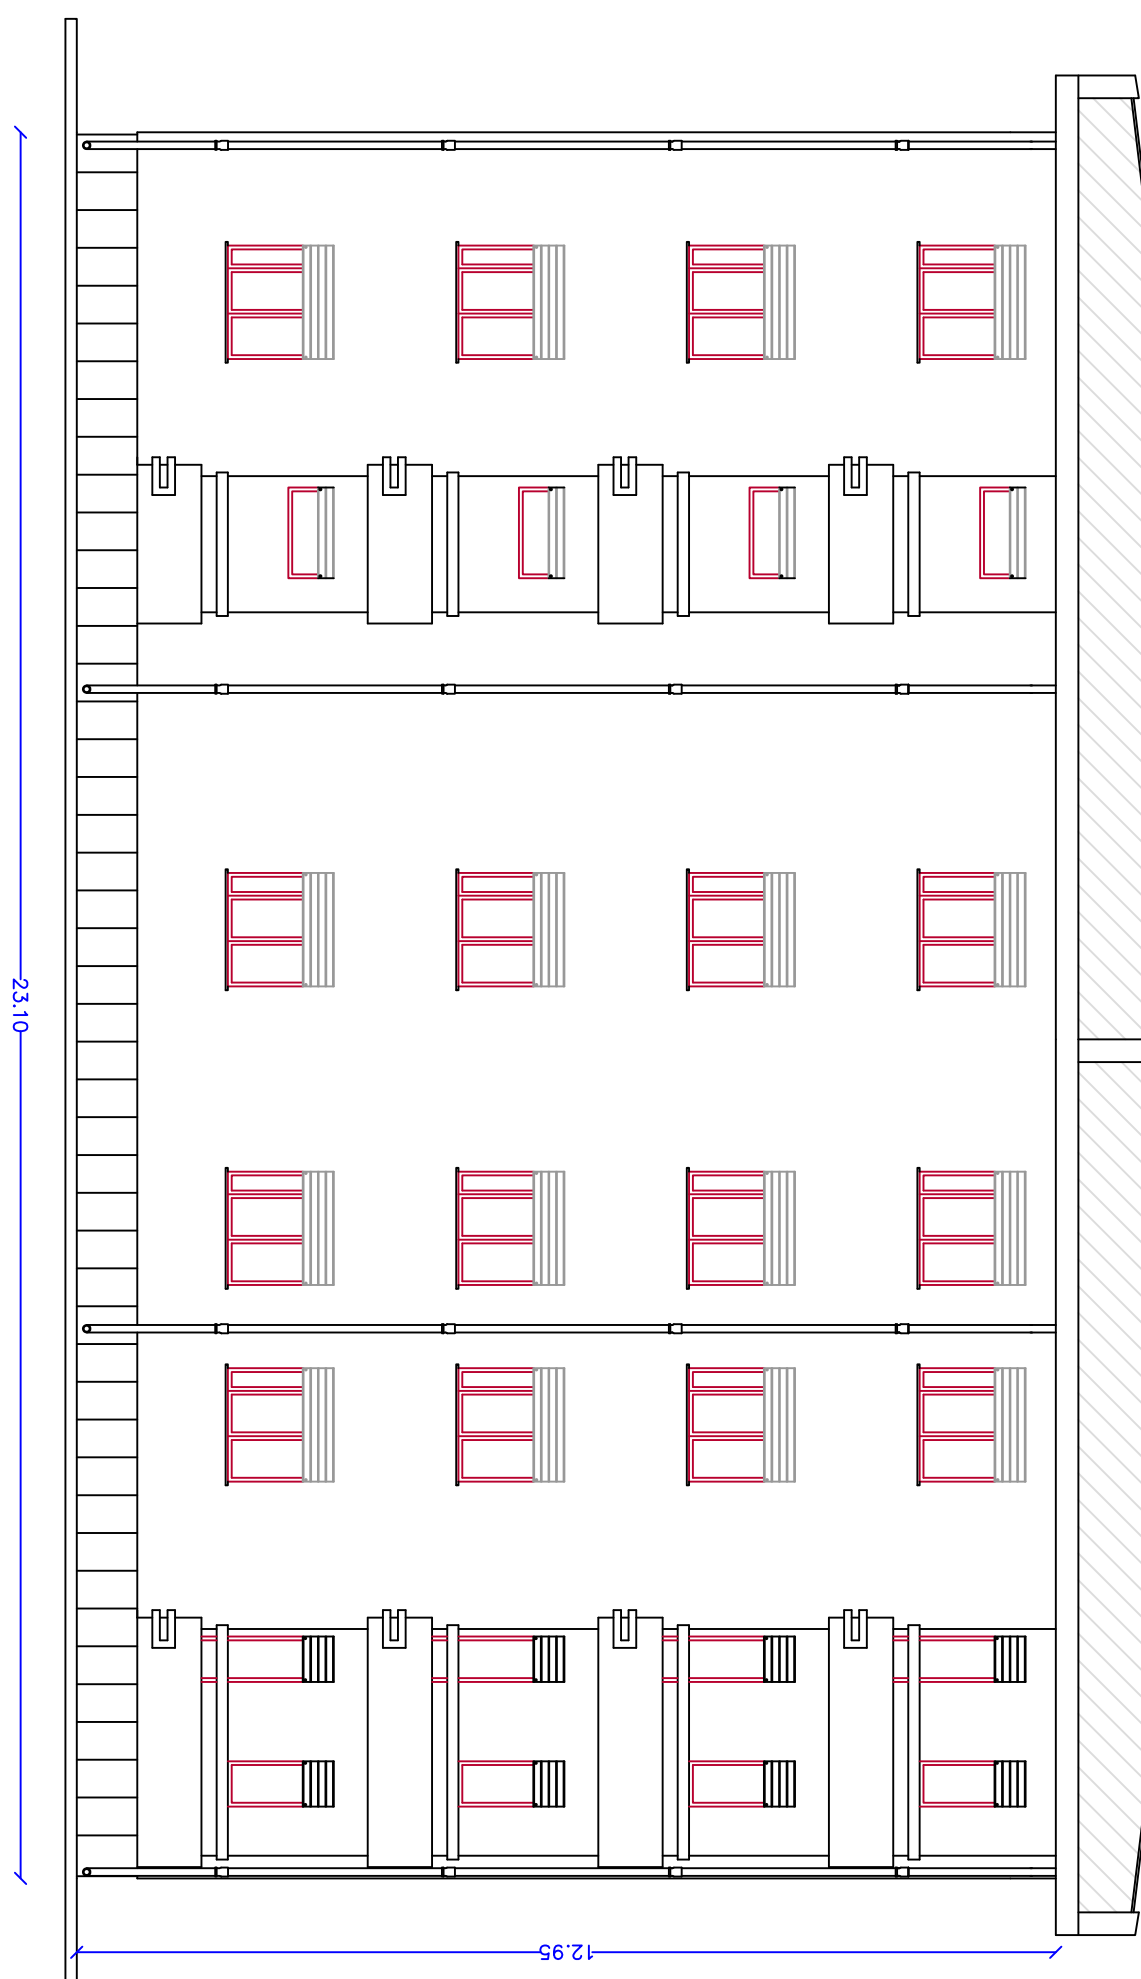


COPERTURA

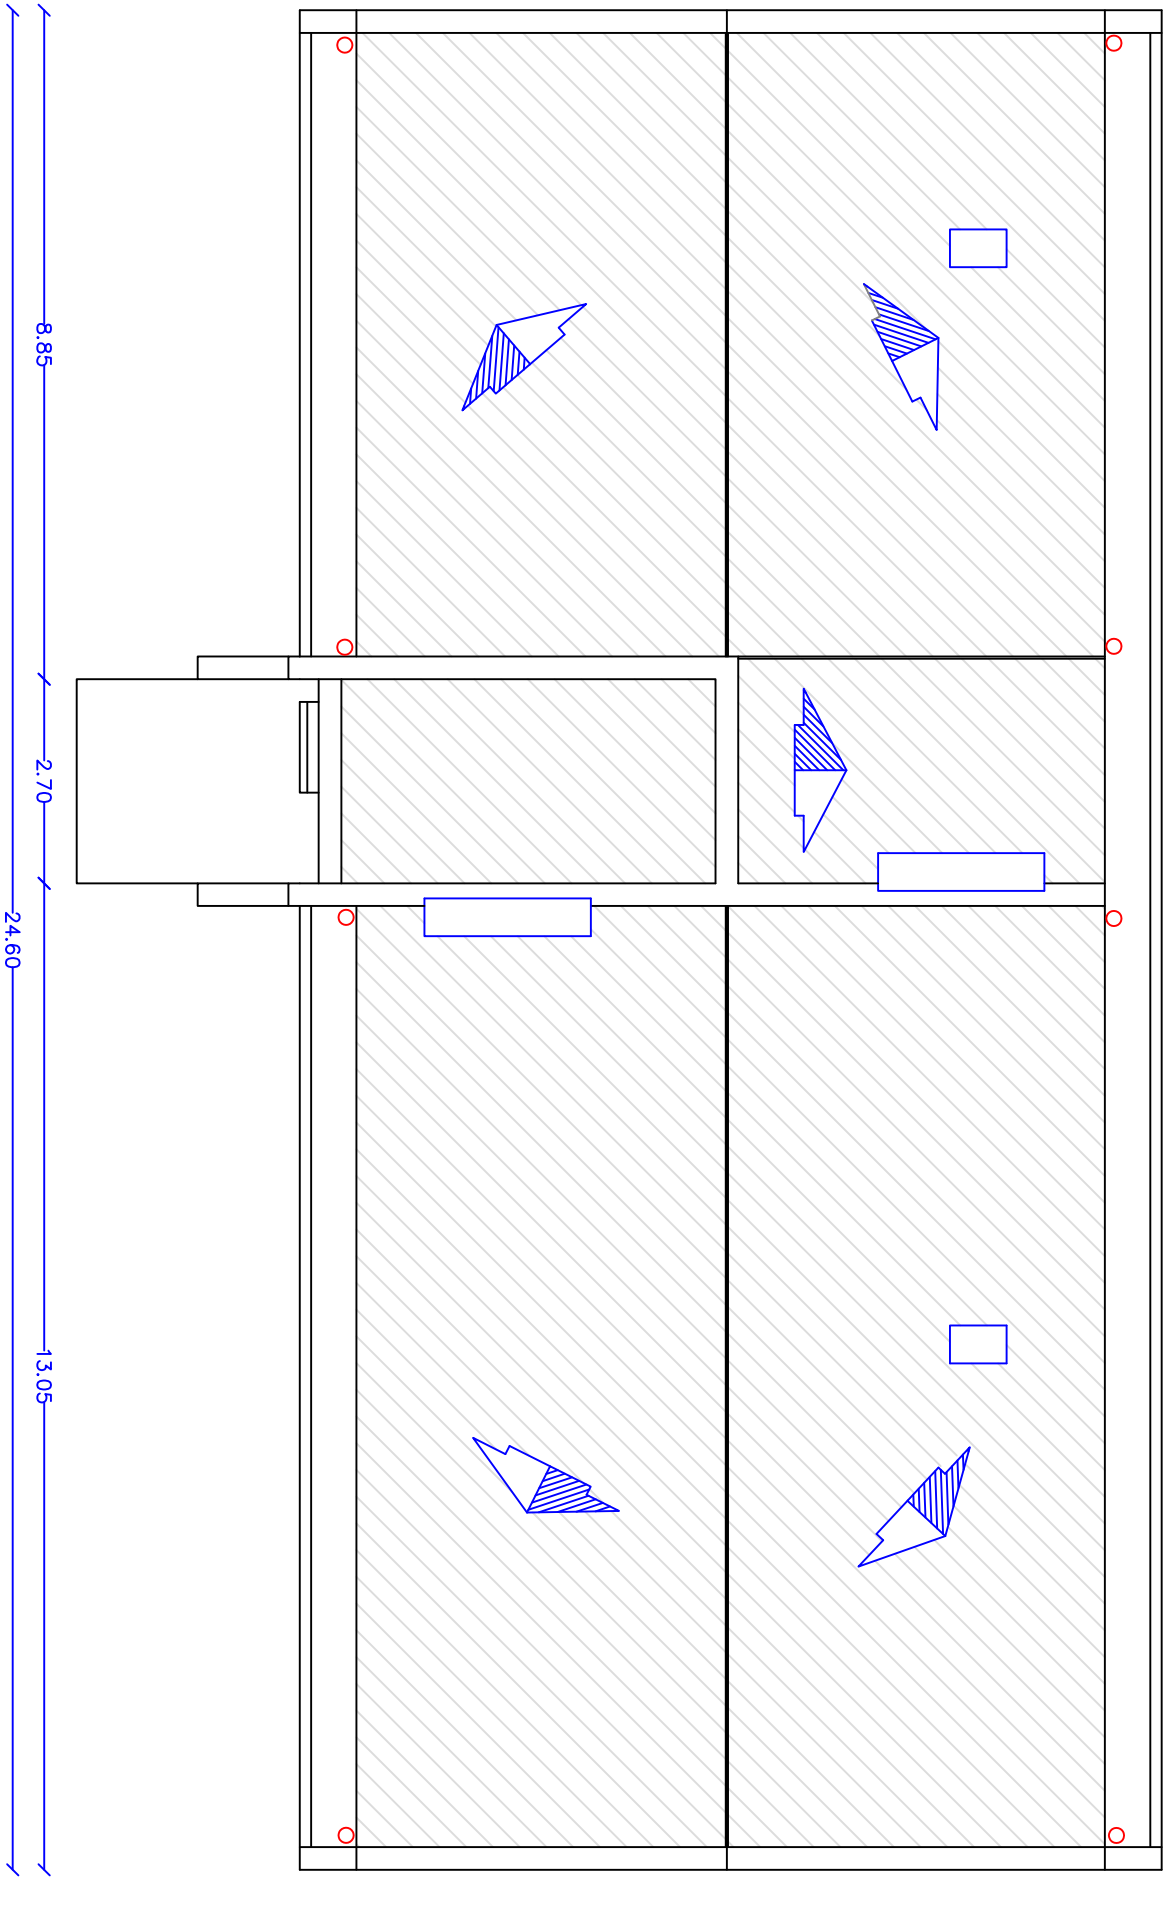


PIANTA PIANO RIALZATO

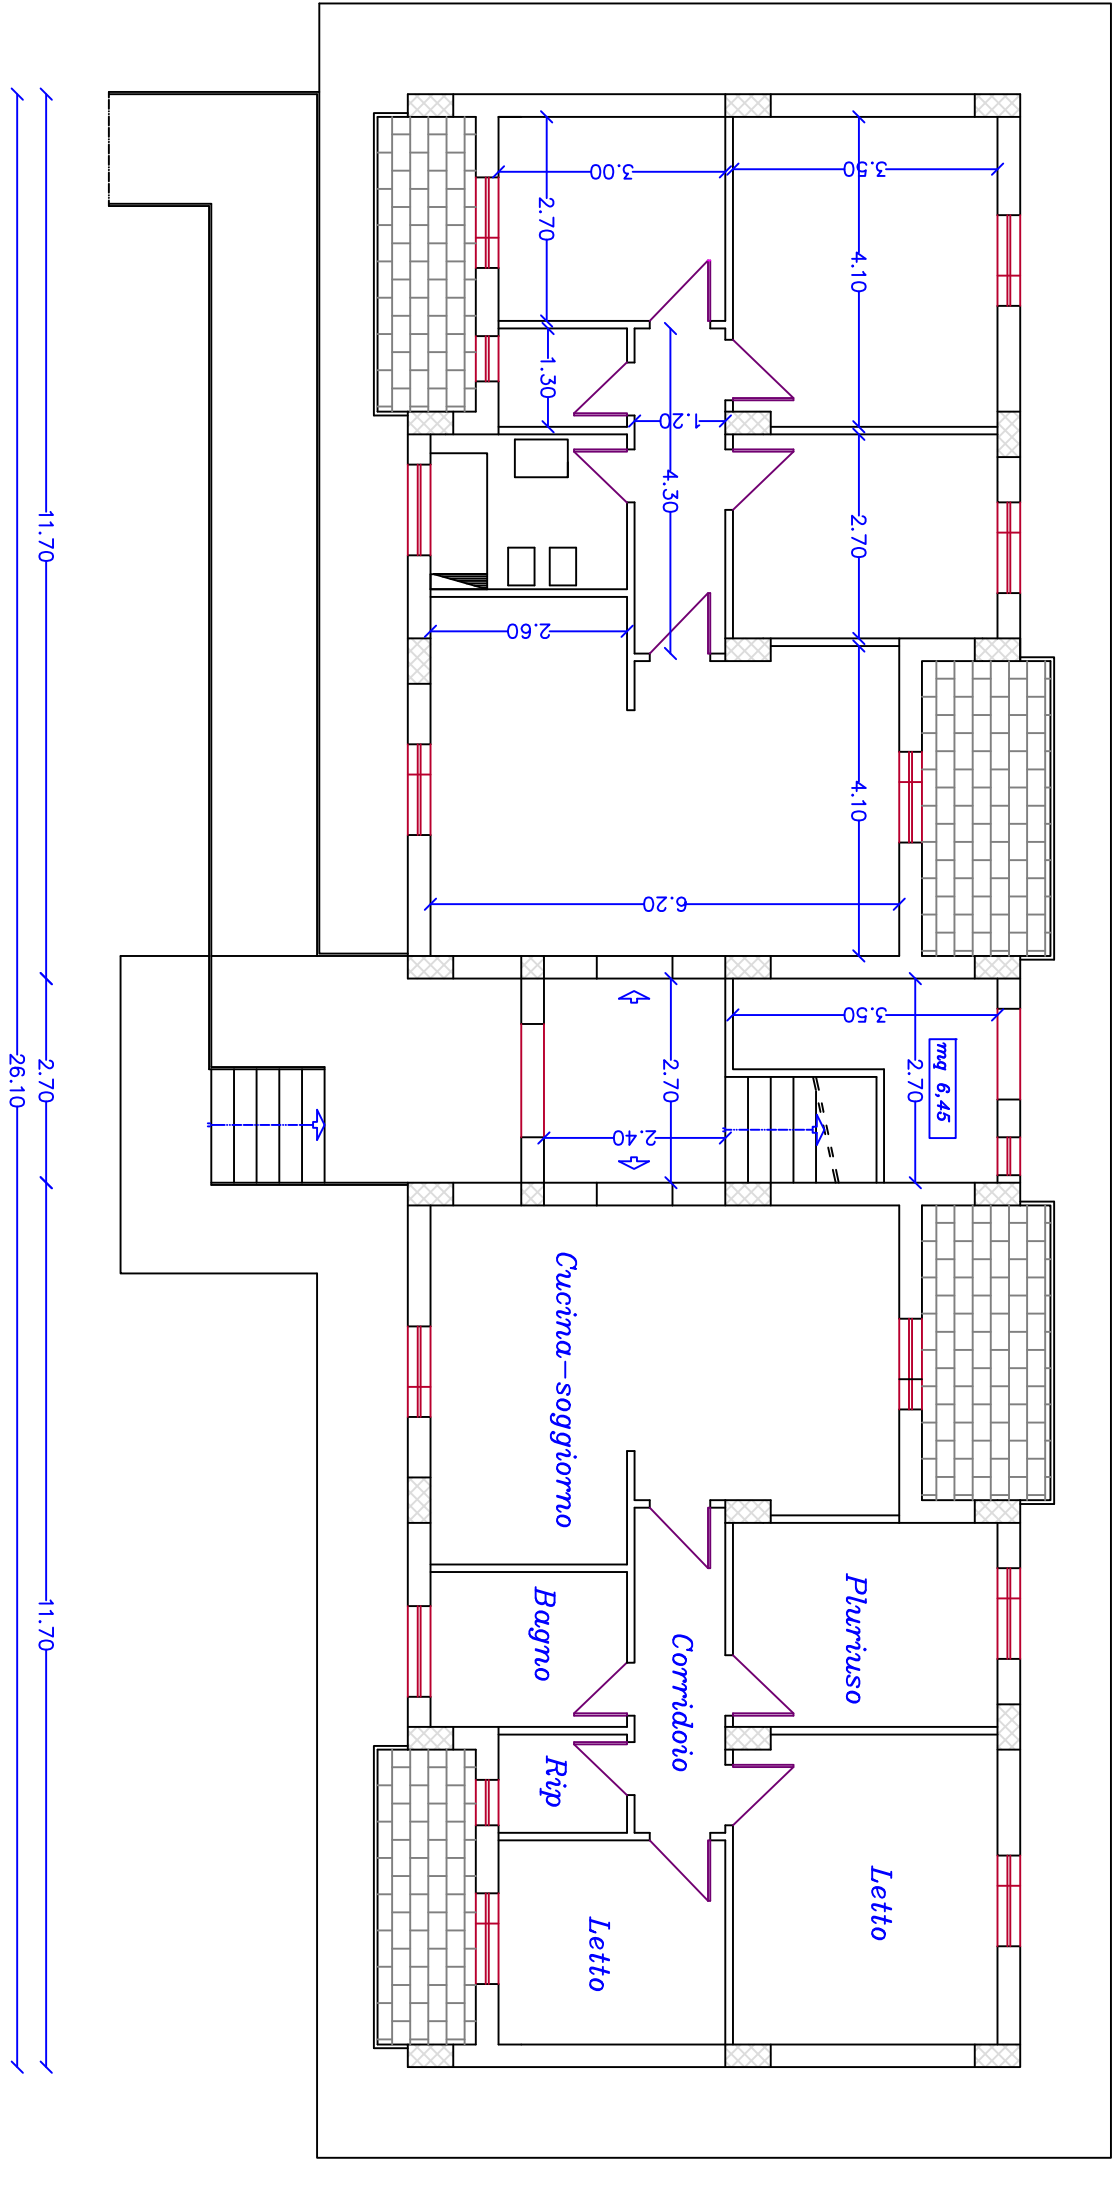


PROSPETTO POSTERIORE

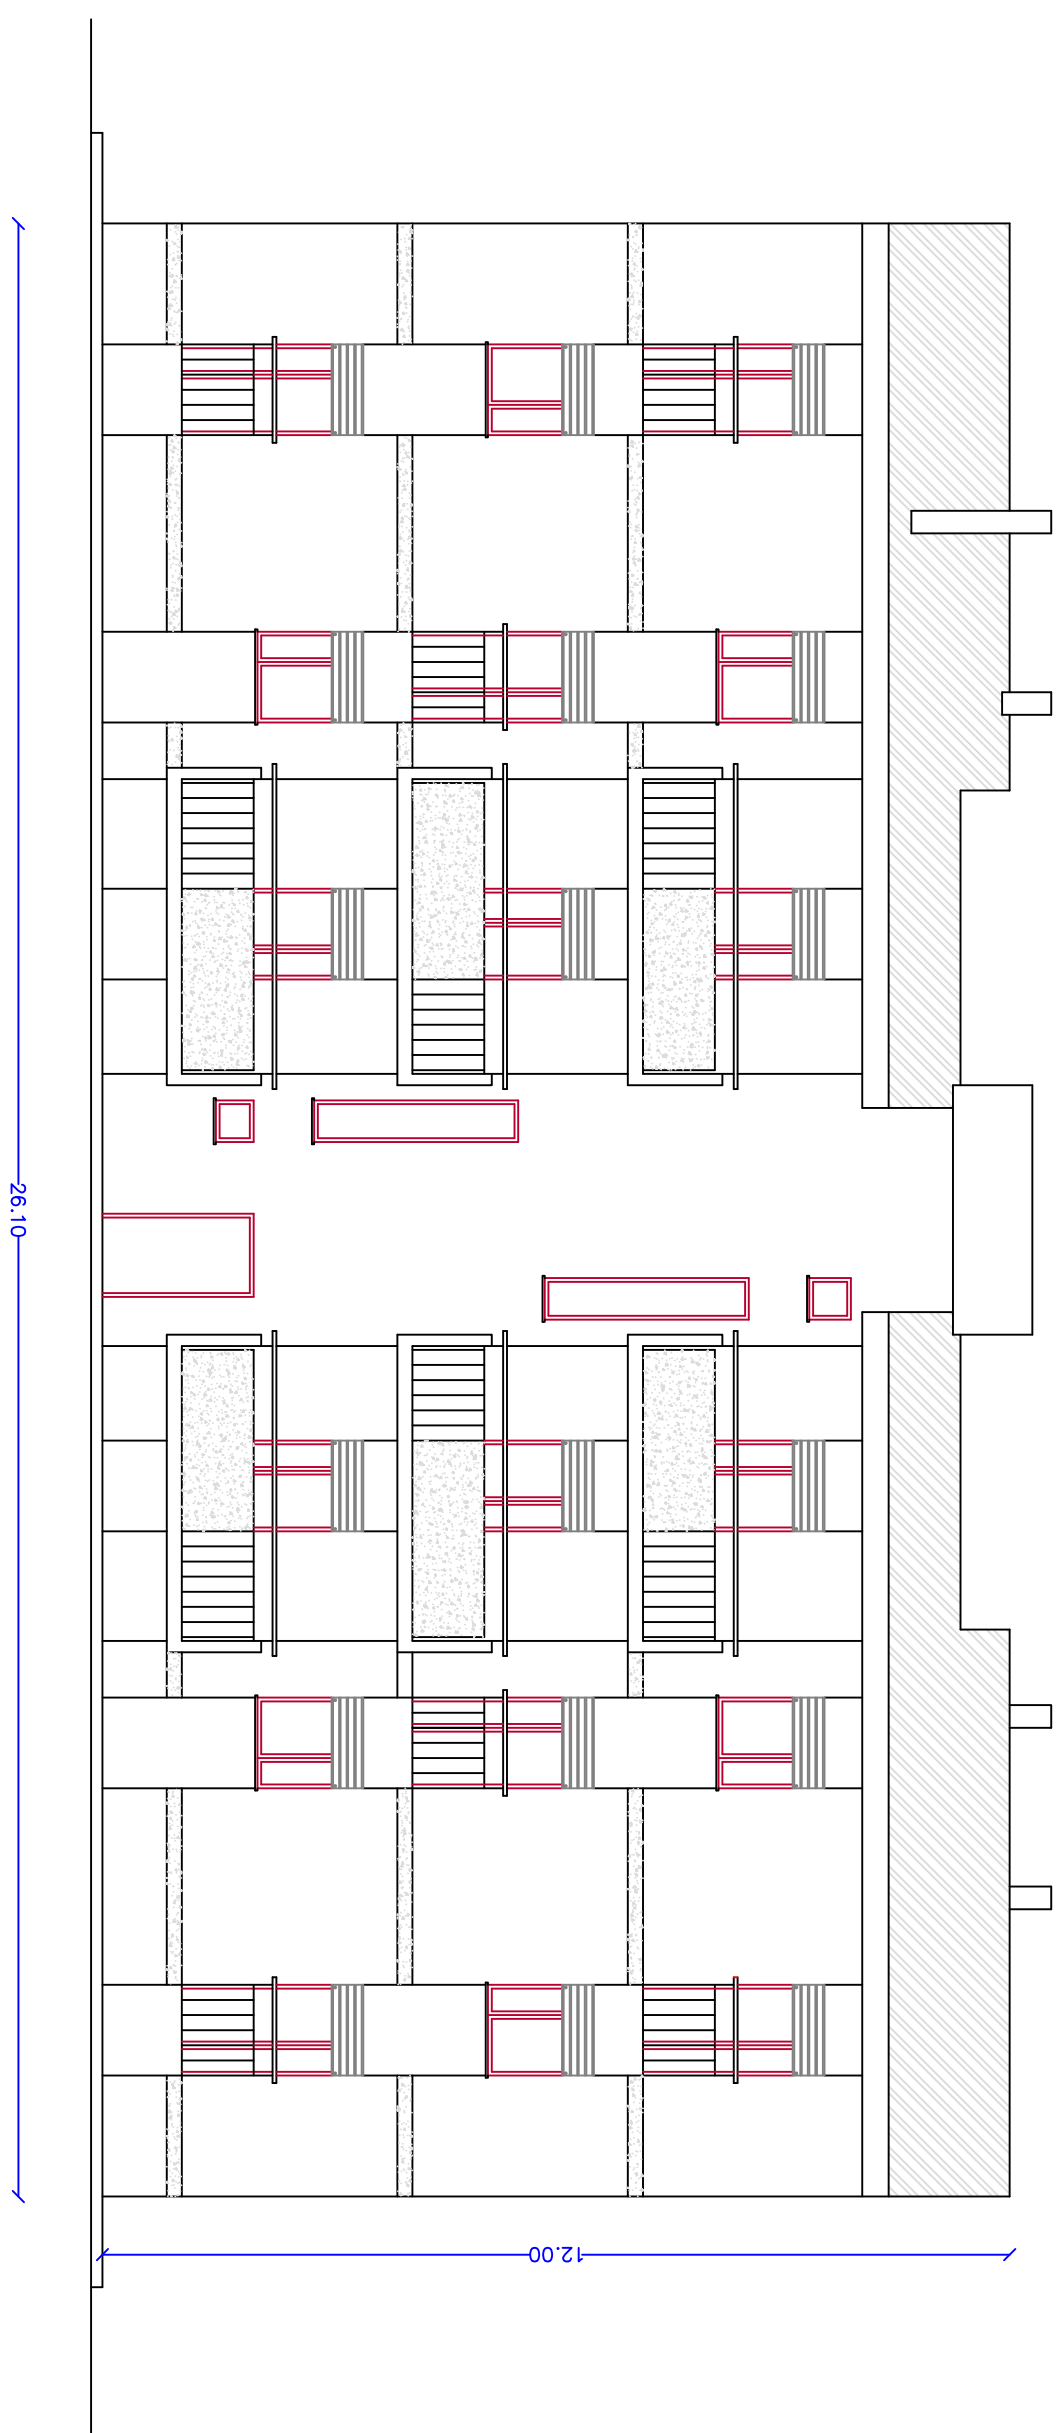


PIANTA PIANO TIPO

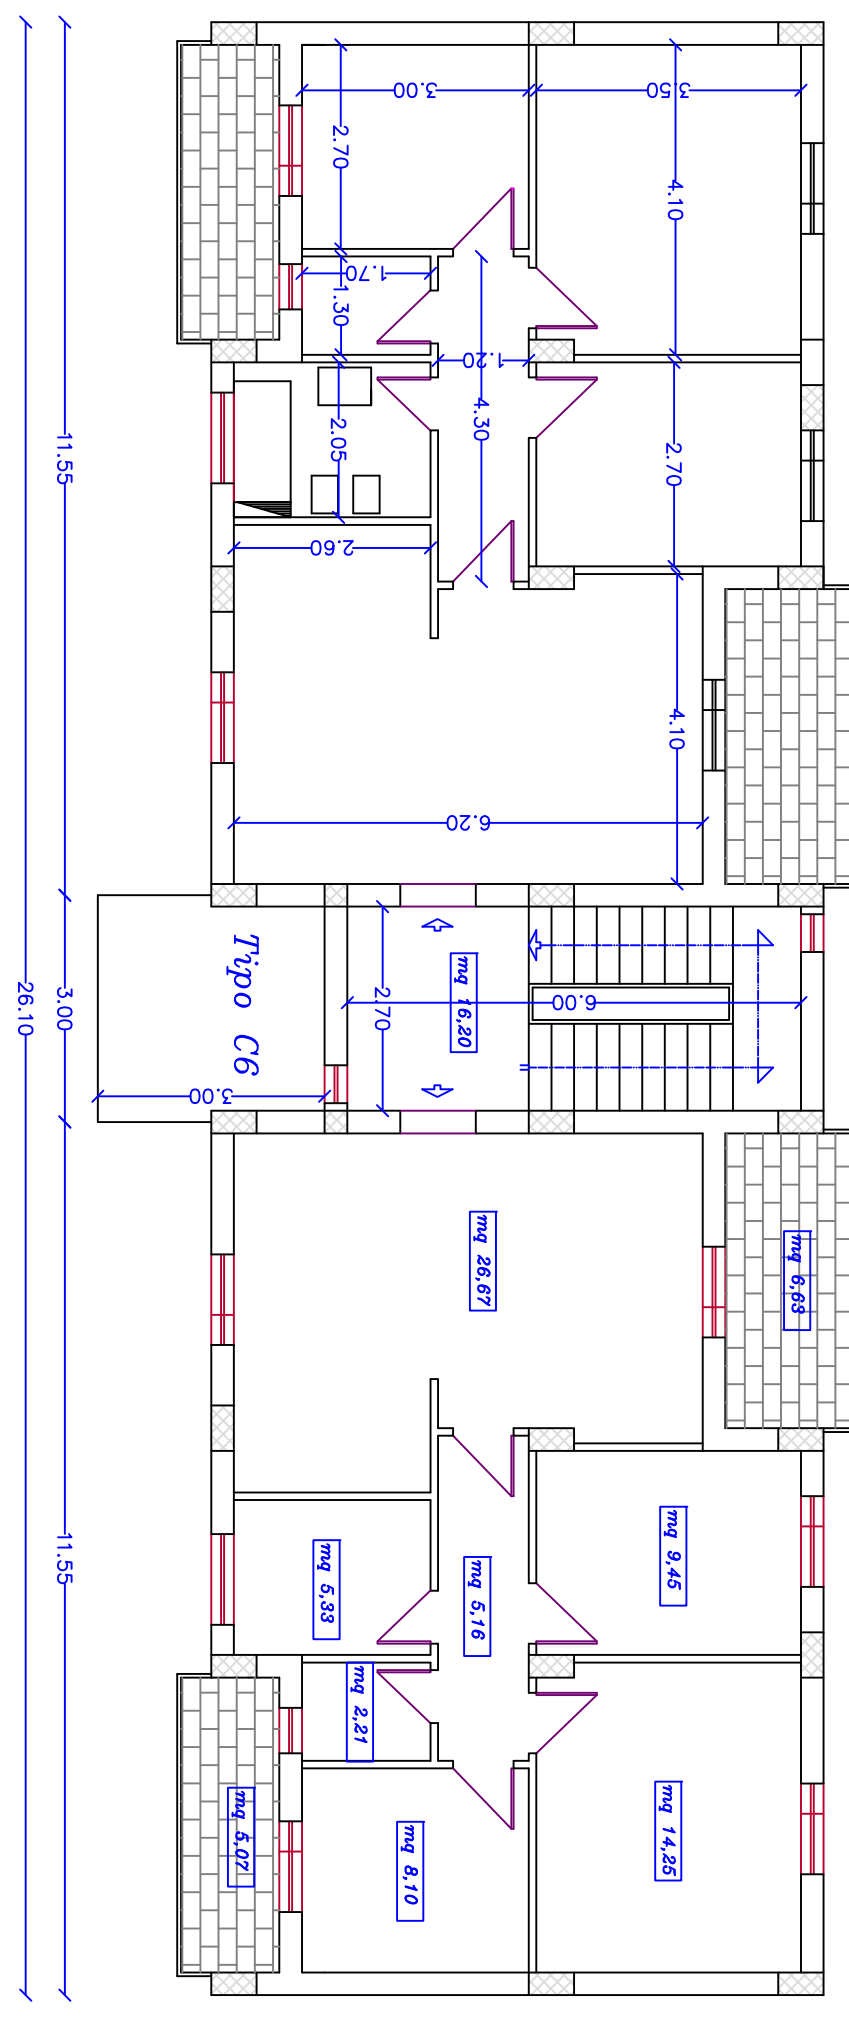


PROSPETTO ANTERIORE

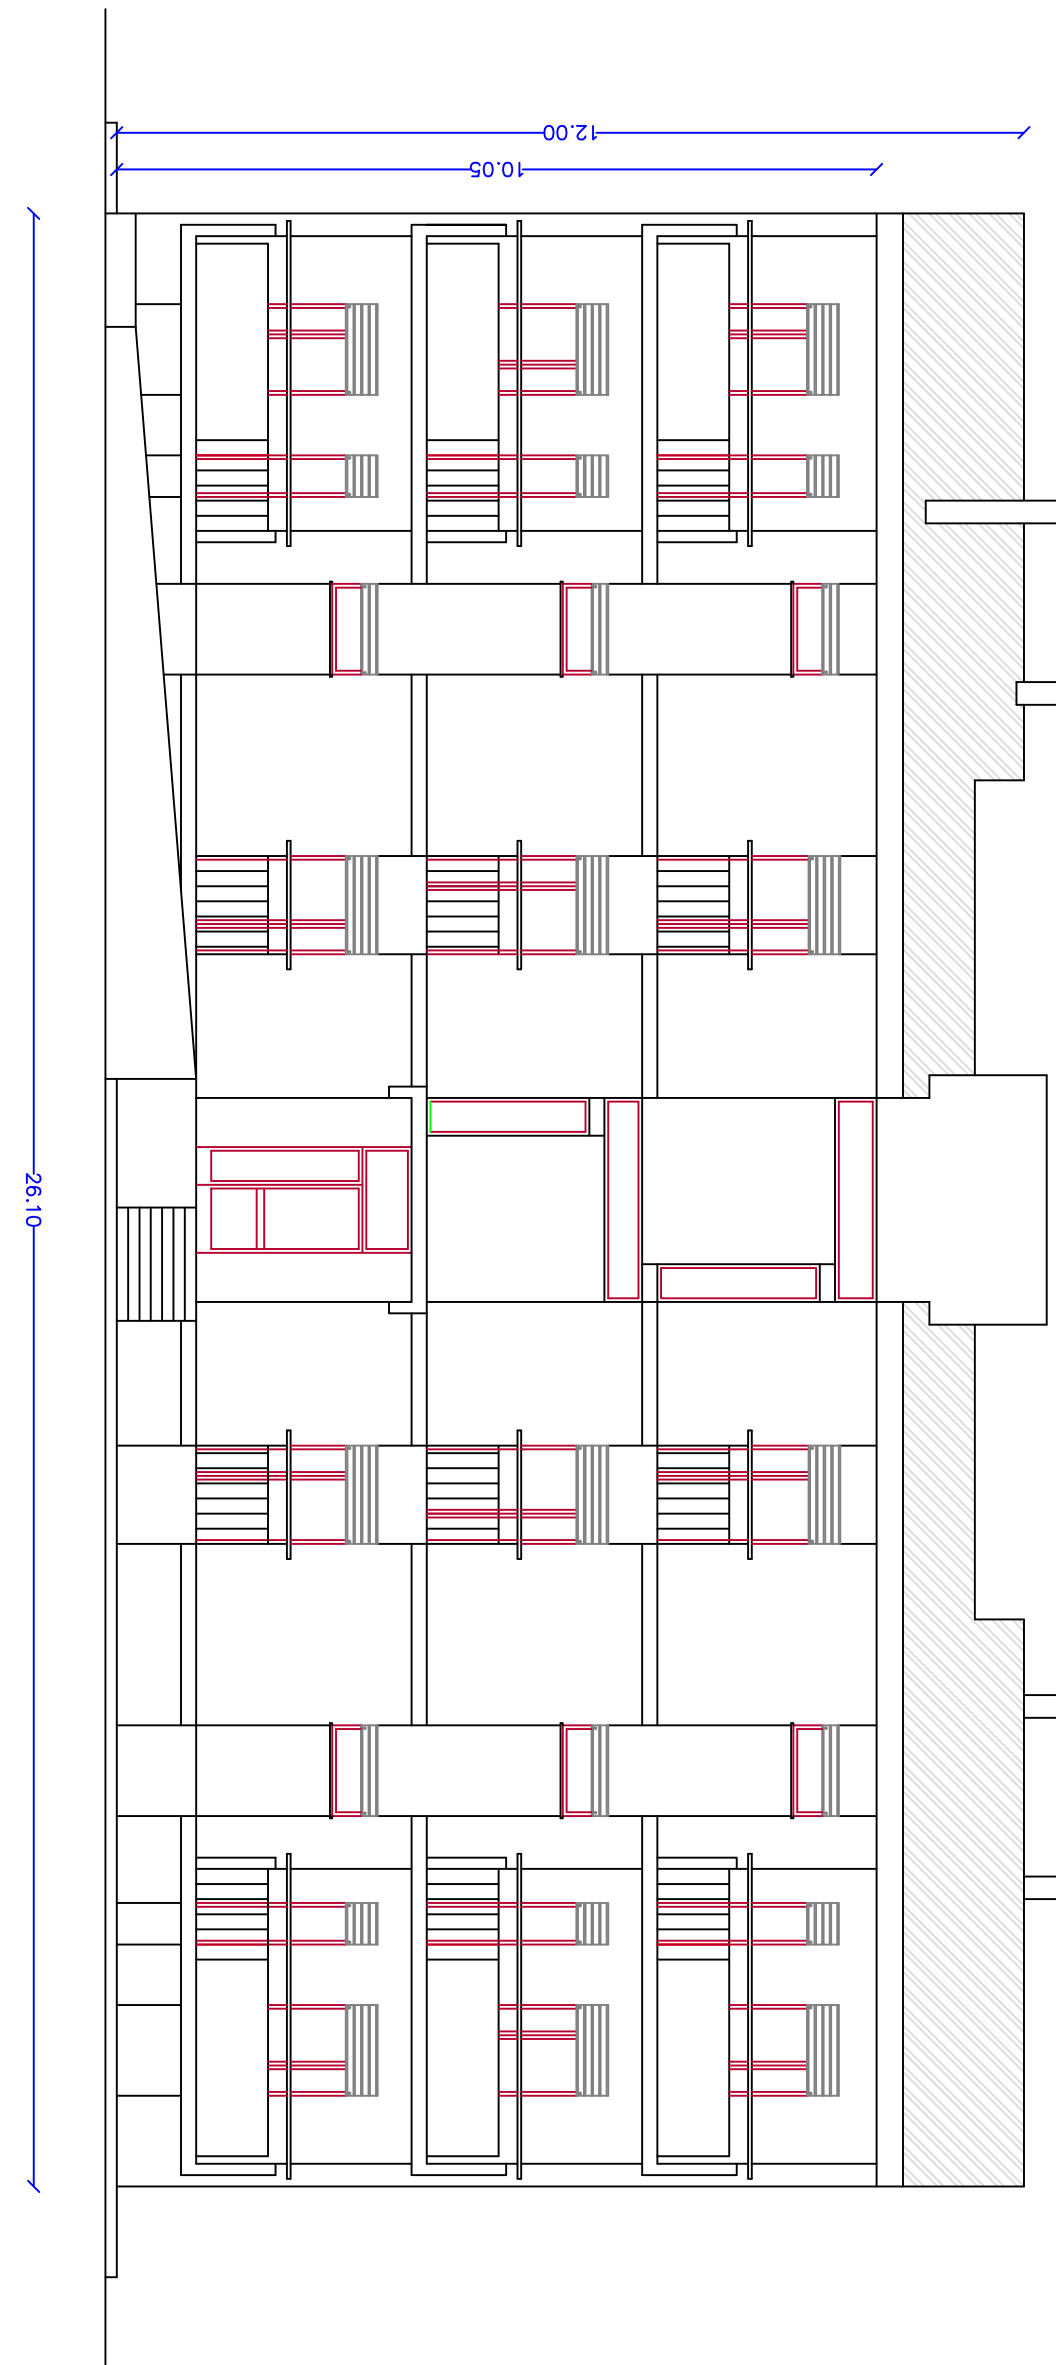

PIANTA COPERTURA

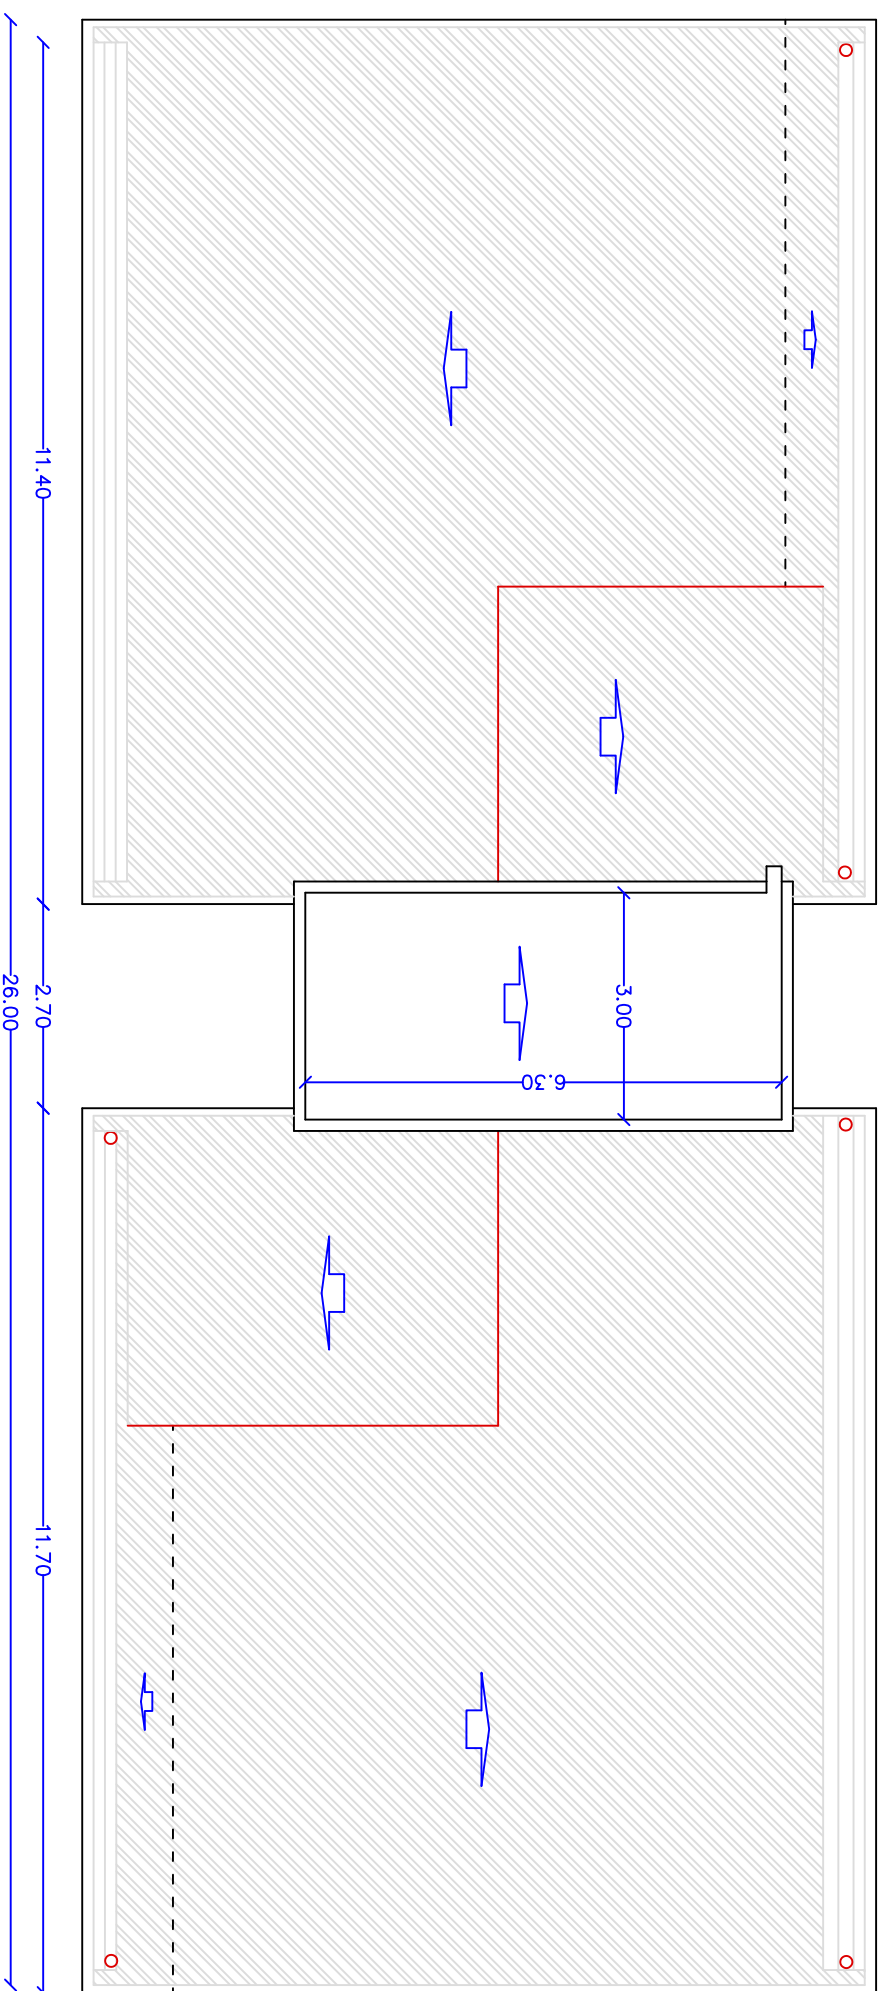


PROSPETTO LATERALE

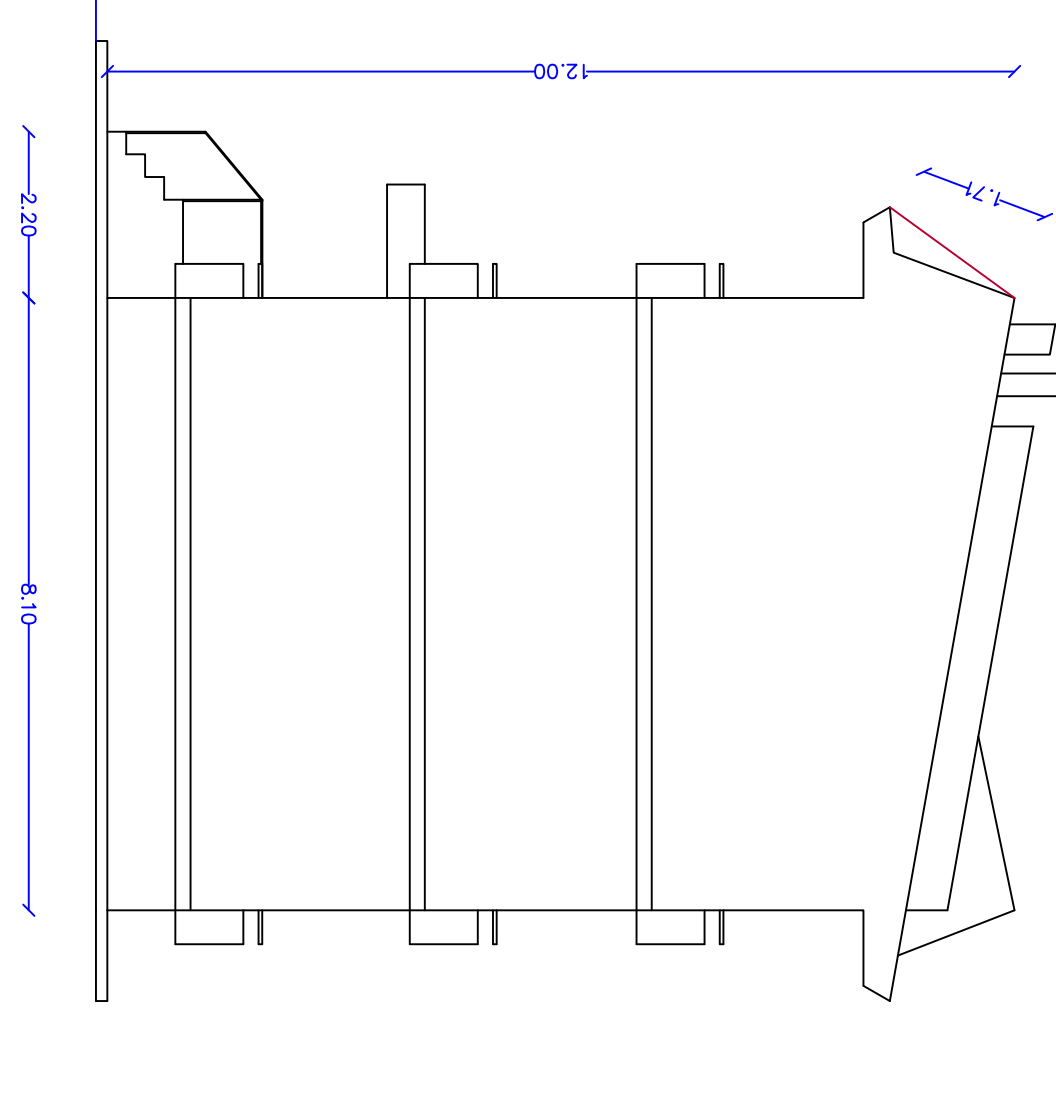


VALLELONCA
Loc. Tmpe Rosse

S. NICOLA DA CRISSA
Loc. CRITARO


PIANTA PIANO RIALZATO - FABB. A

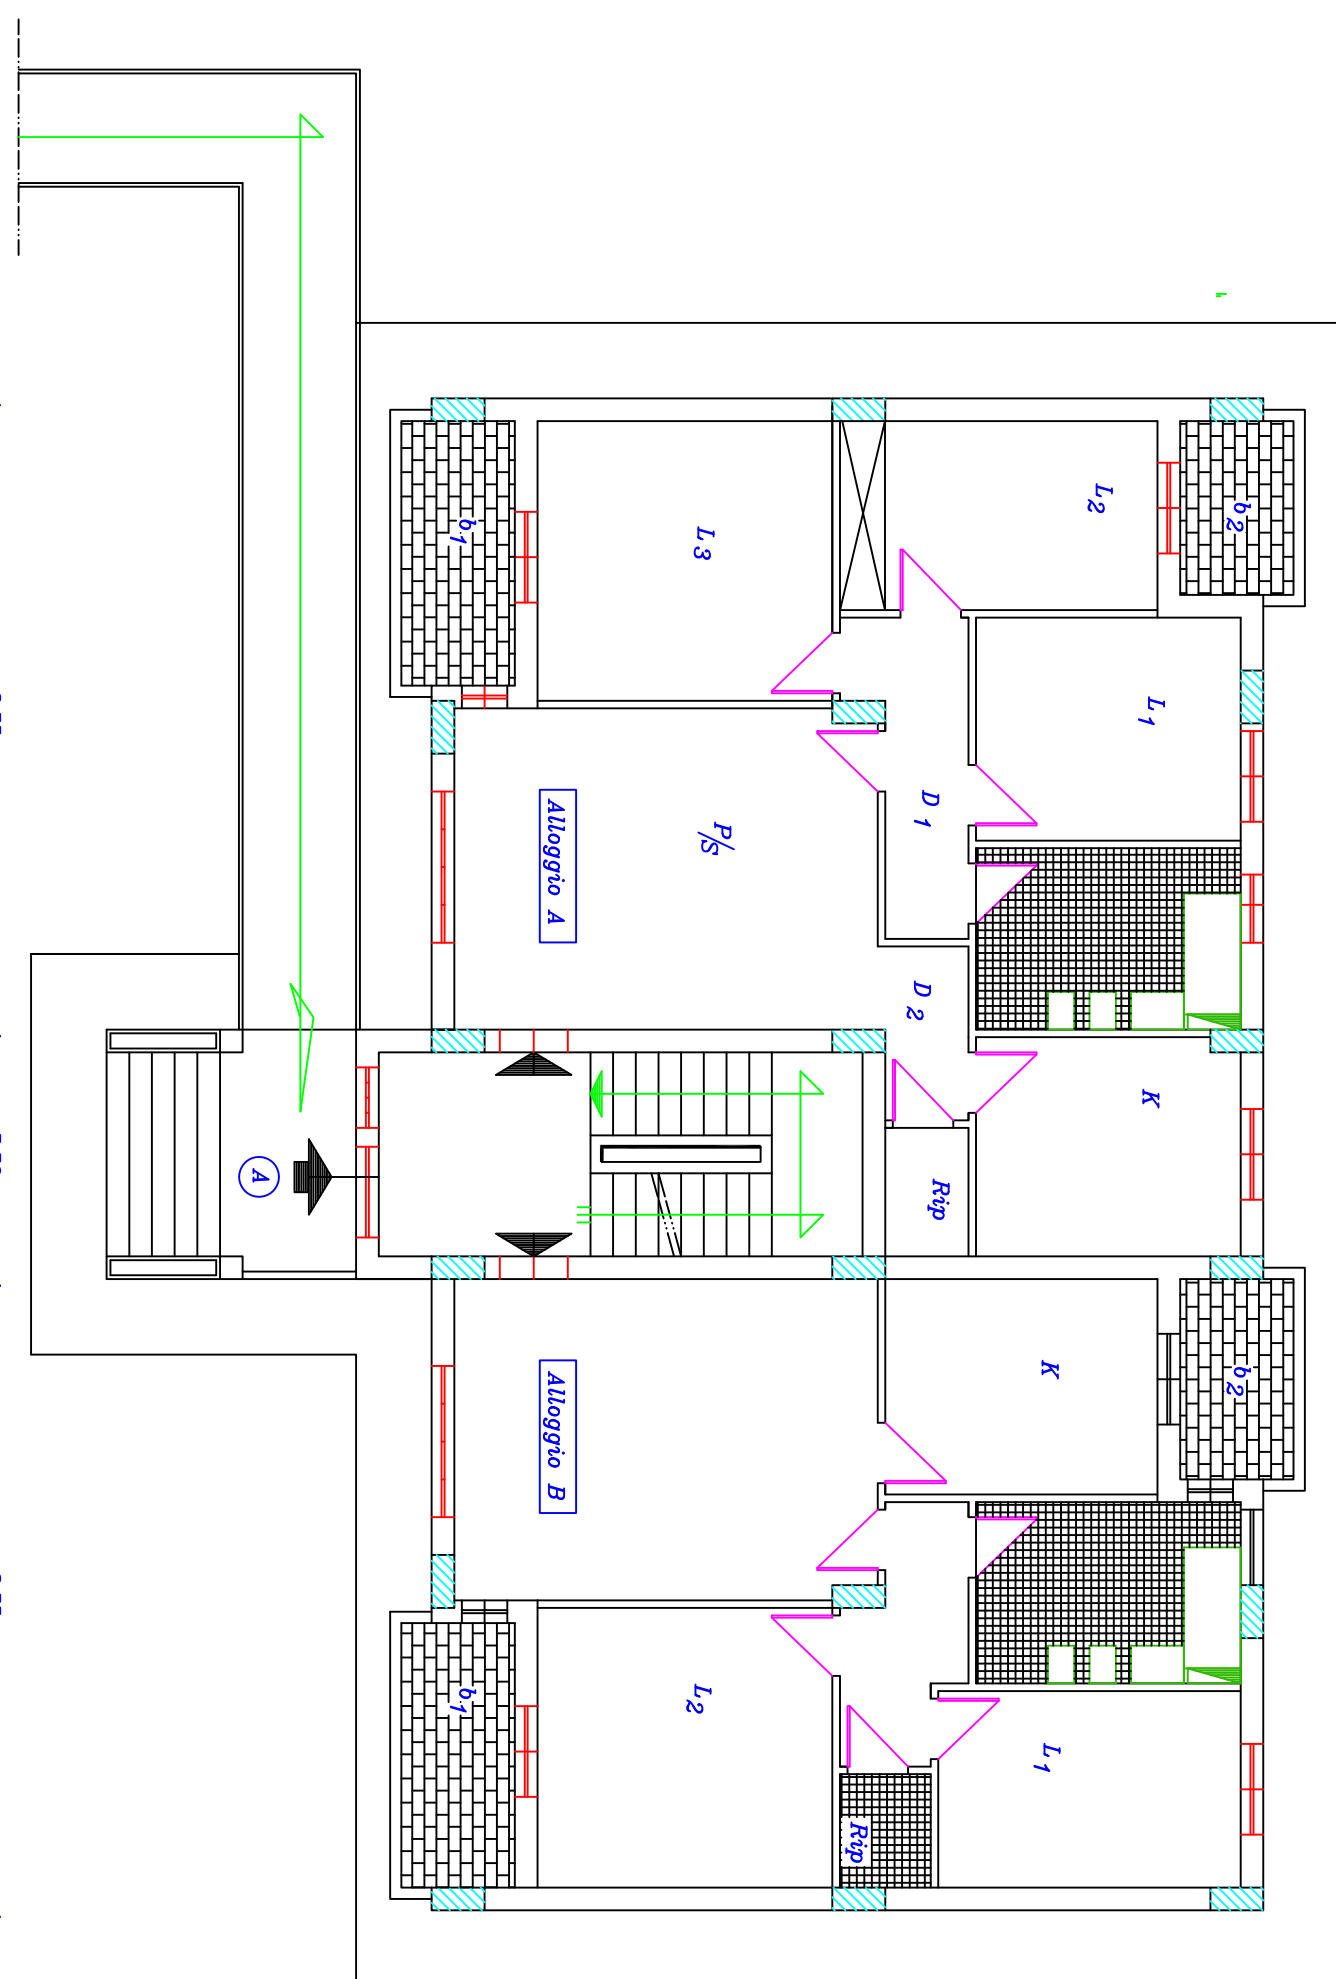


PROSPETTO ANTERIORE

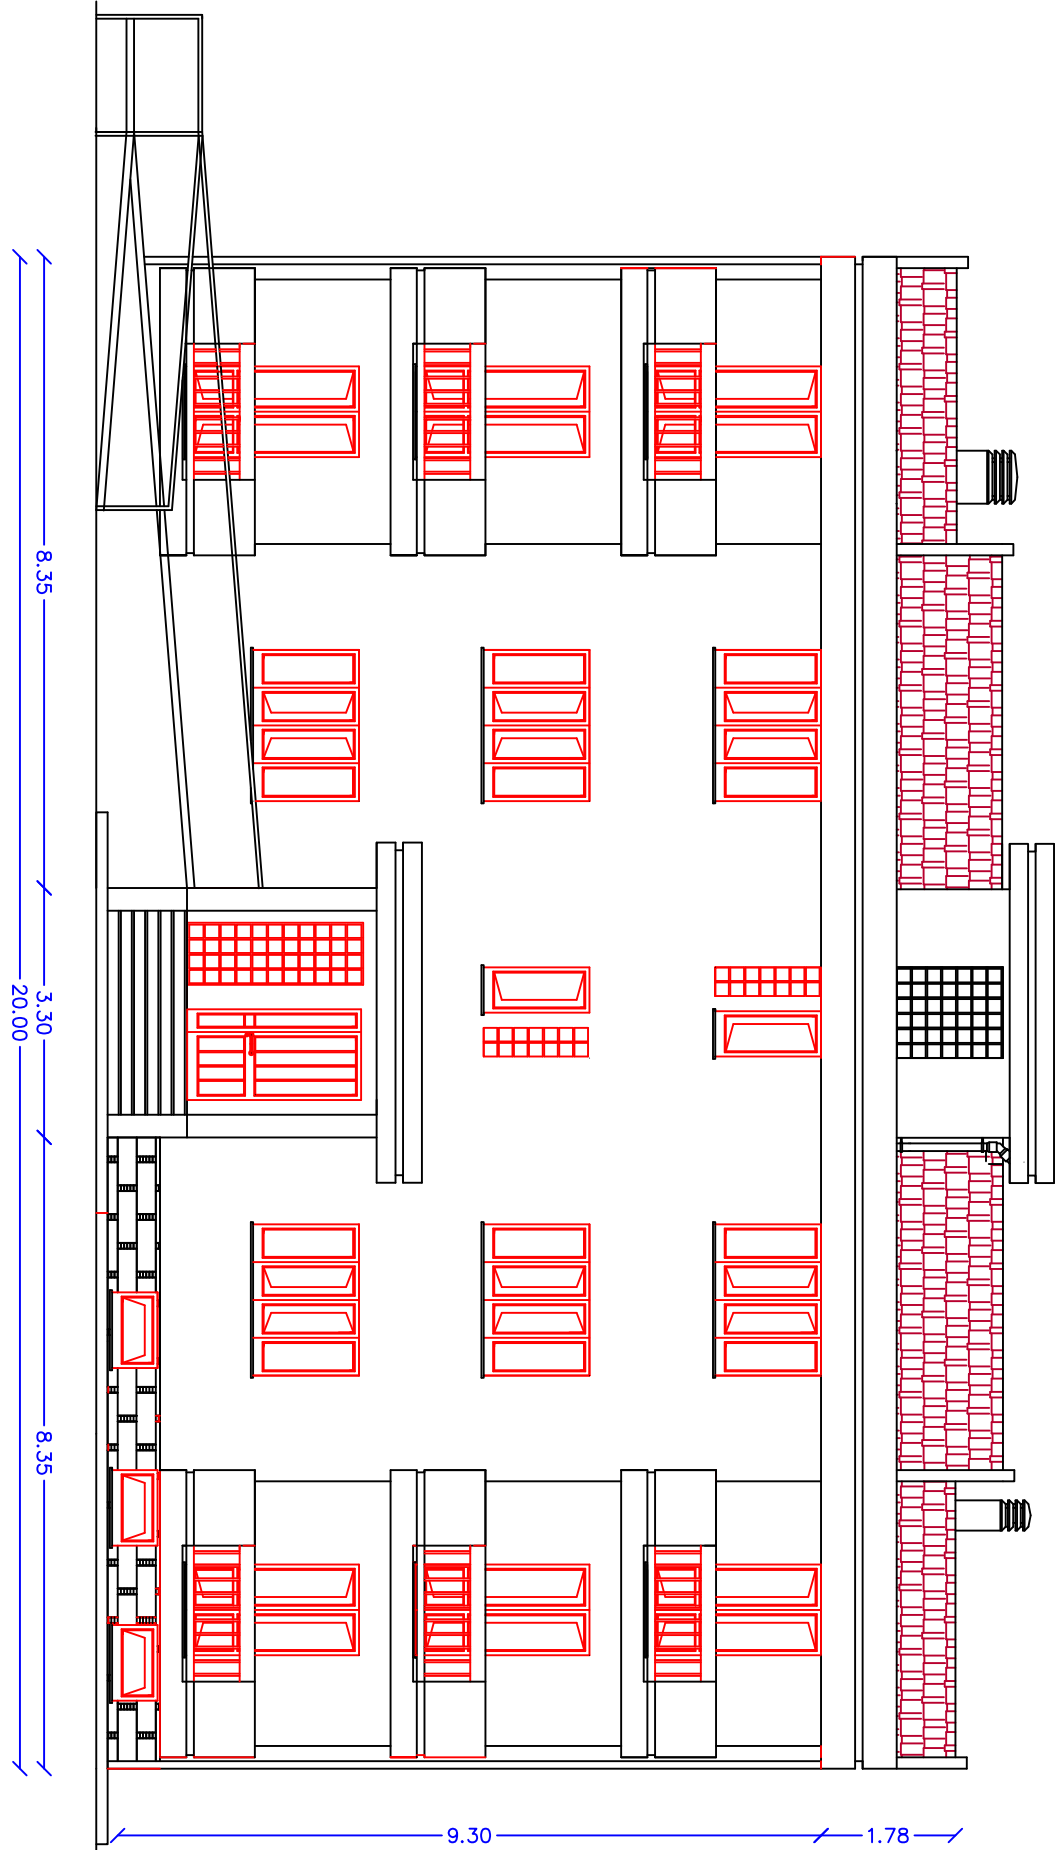


PROSPETTO POSTERIORE

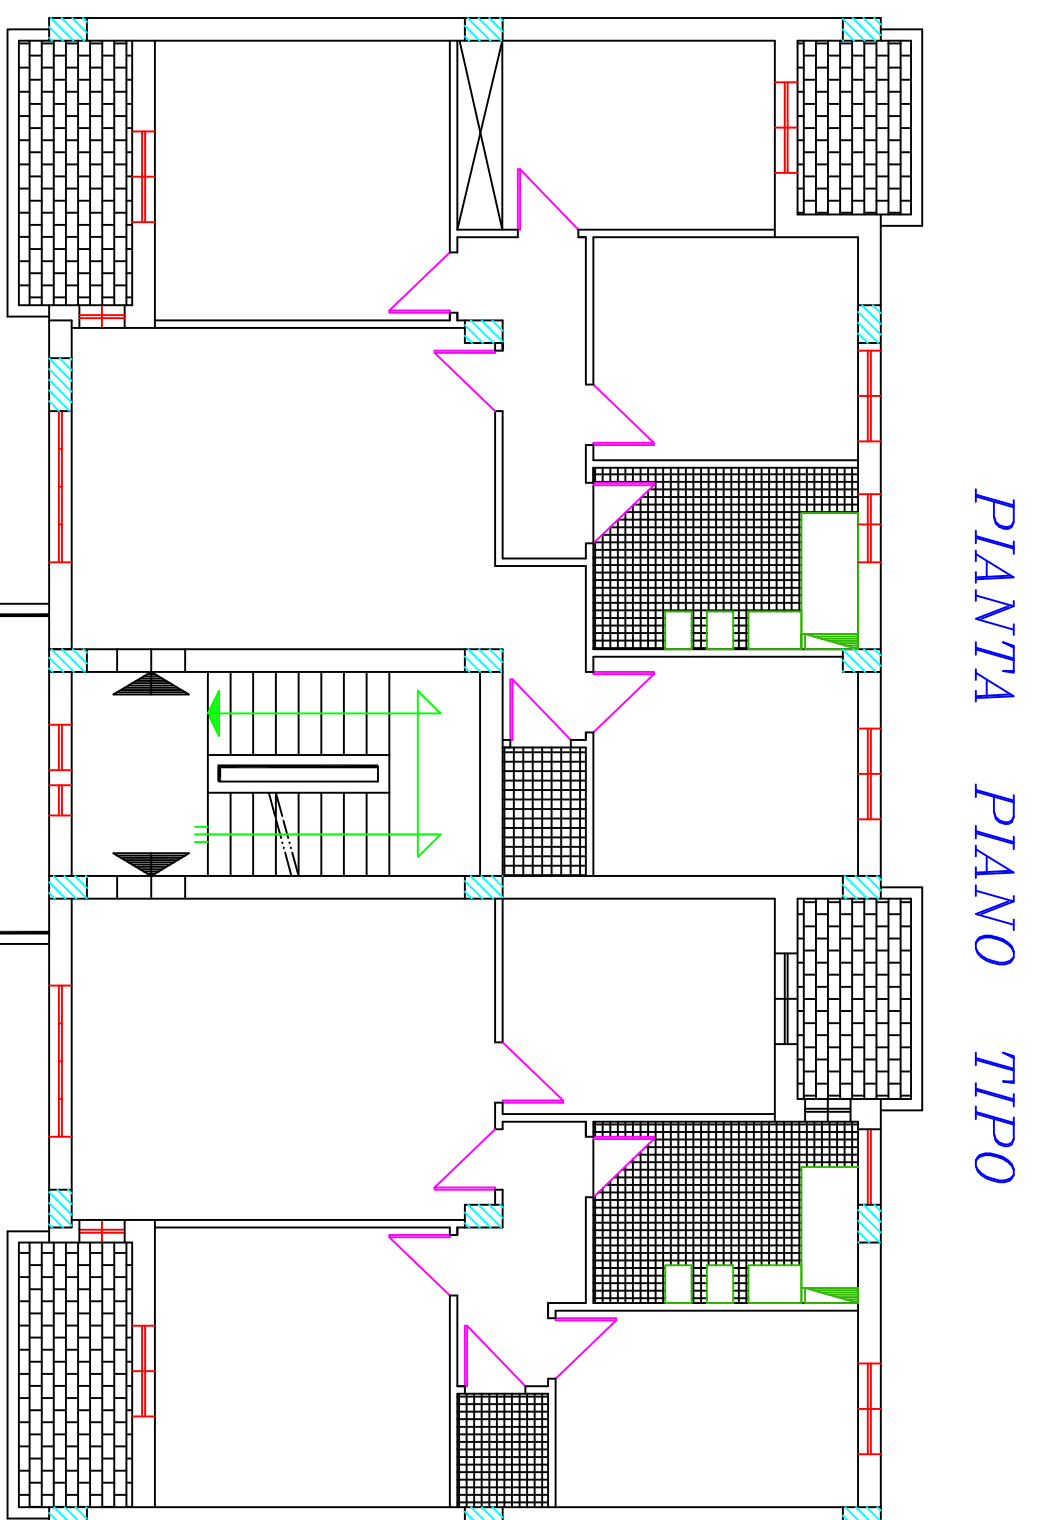

S. NICOLA DA CRISSA
Loc. CRITARO

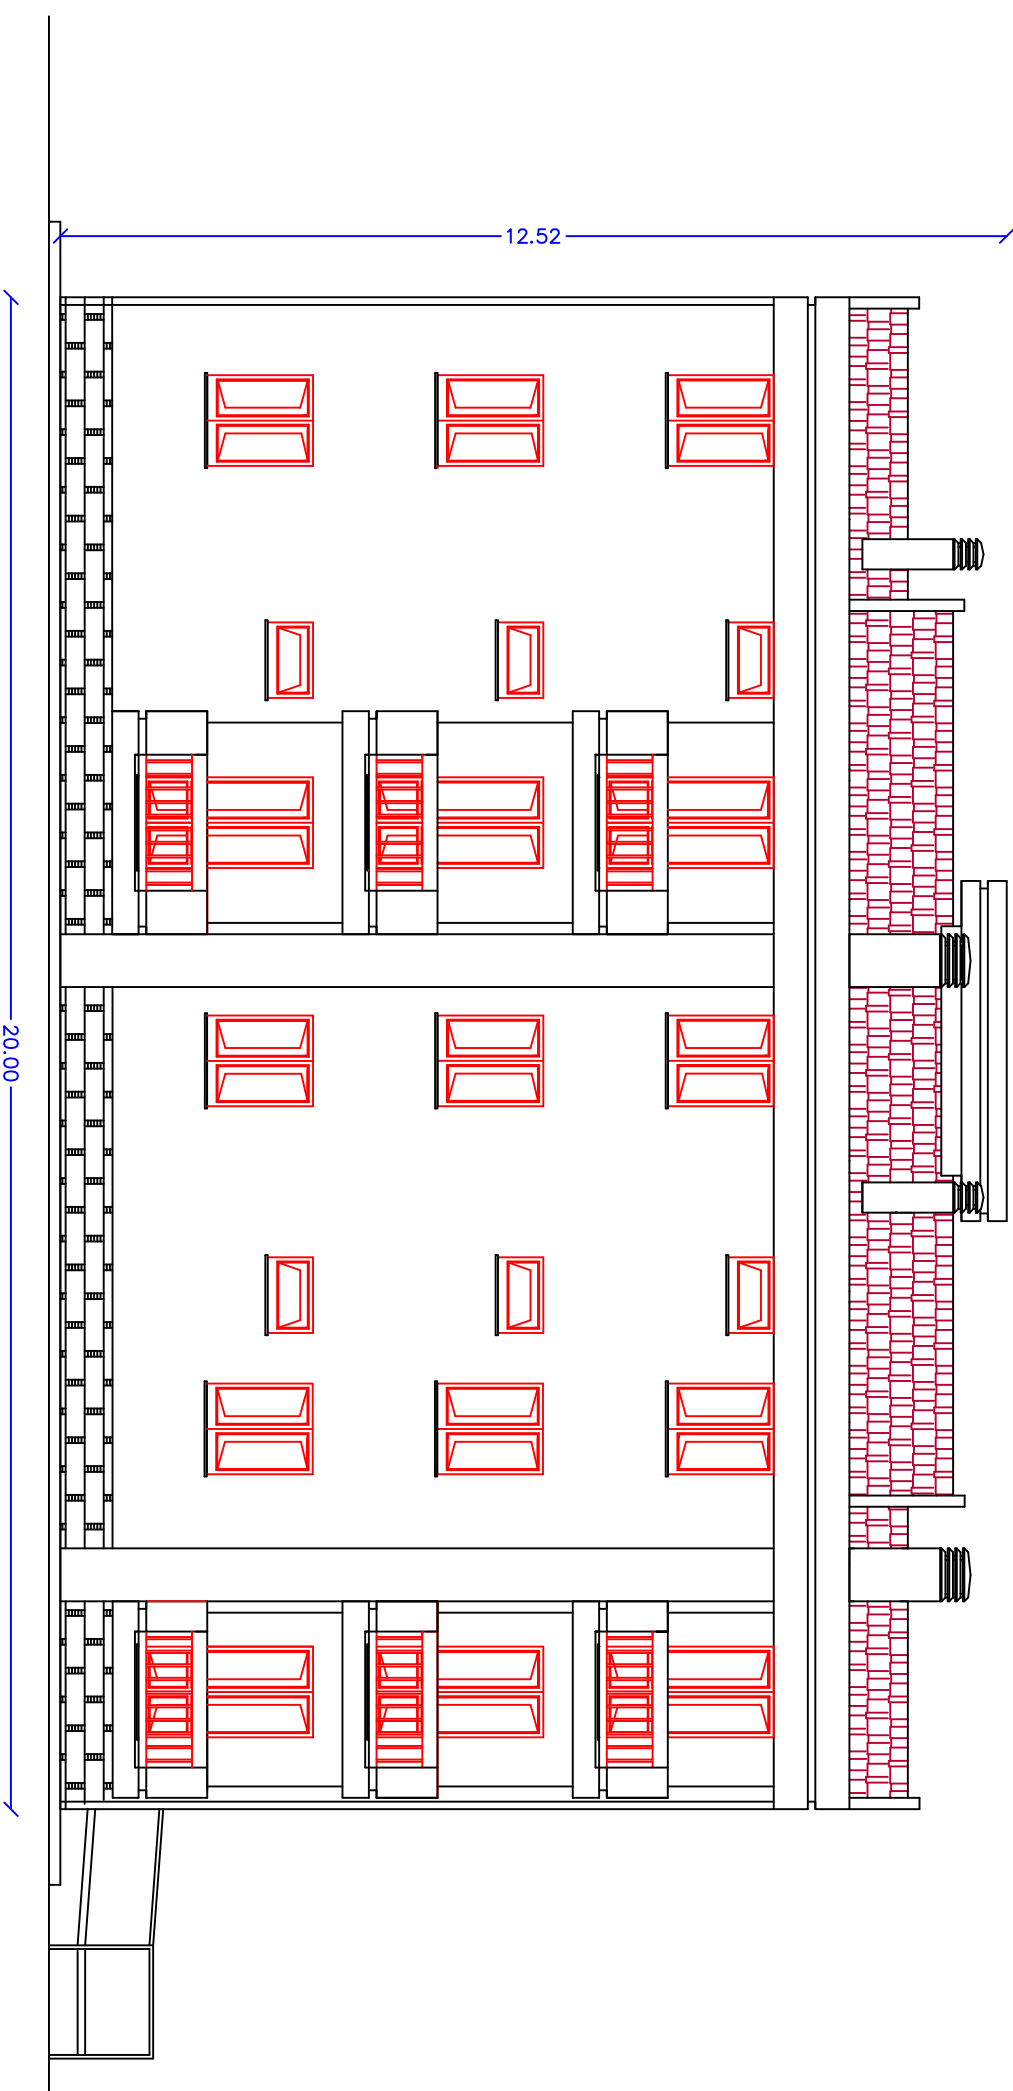

PIANTA COPERTURA

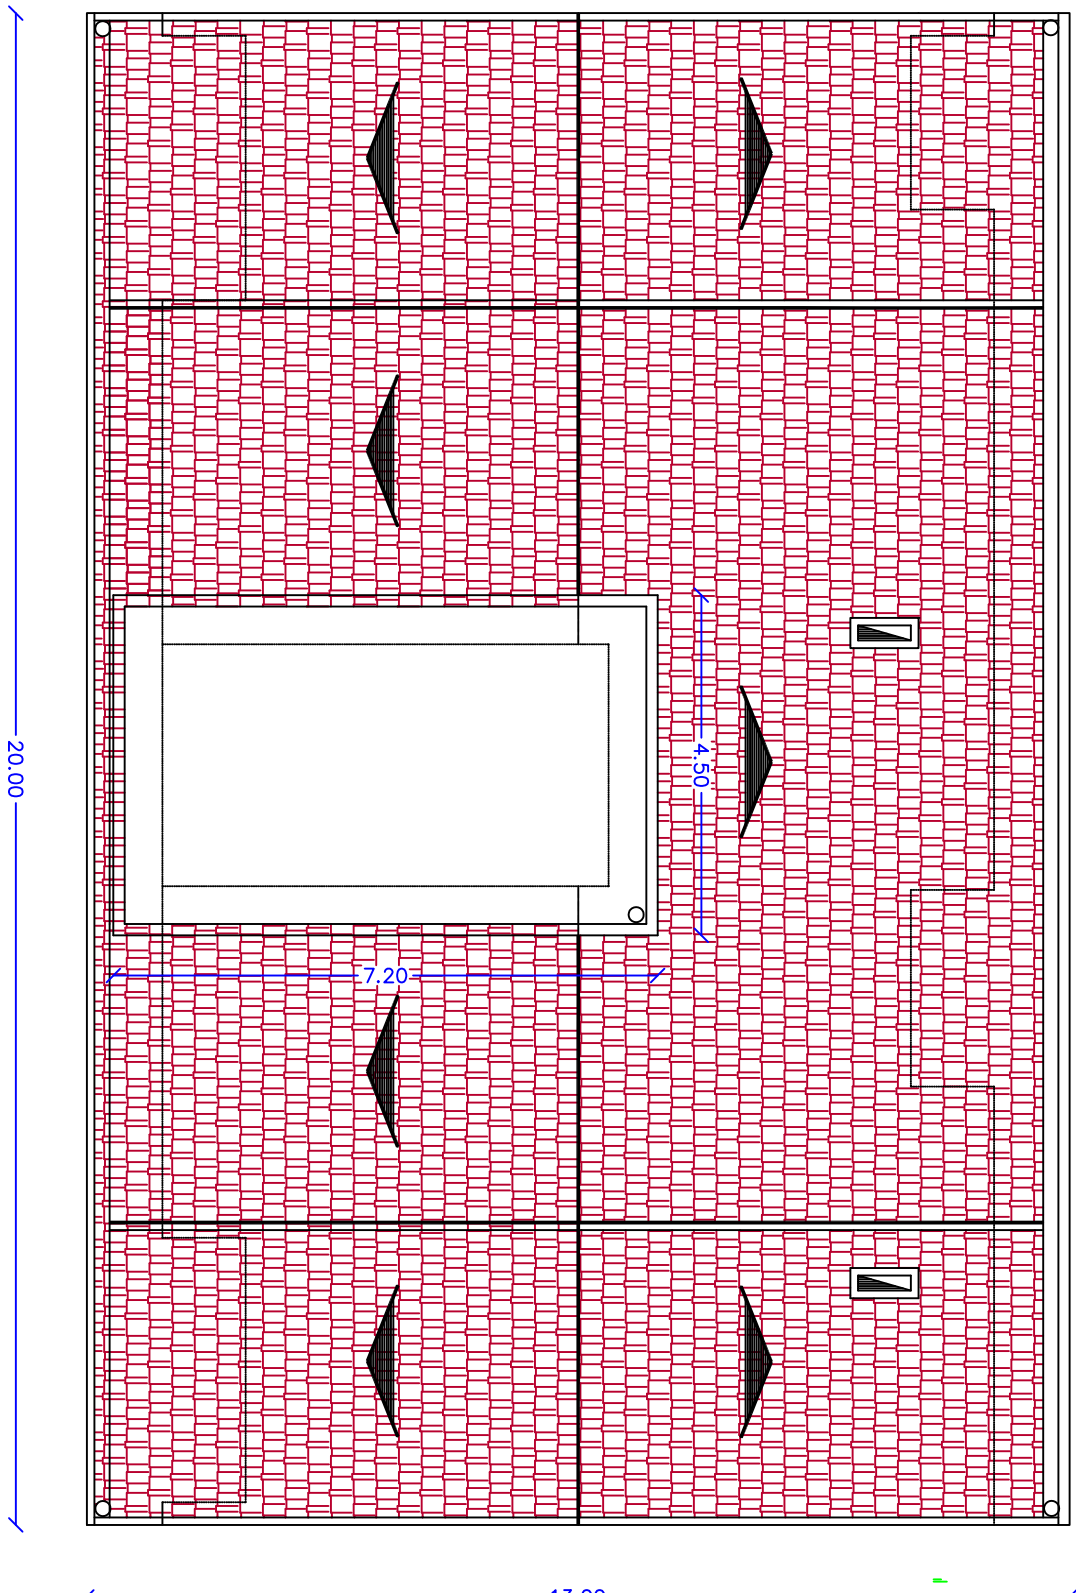

FIANCO

