



Azienda Territoriale per l'Edilizia Residenziale Pubblica Regionale
Distretto Territoriale di Vibo Valentia

SERVIZIO TECNICO

D.L. 34/2020 CONVERTITO CON LEGGE 17 LUGLIO 2020 n° 77

LOTTO VV 08

COMUNI DI VALLELONGA - S. NICOLA D. CRISSA

EFFICIENTAMENTO ENERGETICO DI N° 4 FABBRICATI CON N° 28 ALLOGGI SITI IN LOC. TIMPE ROSSE DEL COMUNE DI VALLELONGA

EFFICIENTAMENTO ENERGETICO DI N° 4 FABBRICATI CON N° 24 ALLOGGI SITI IN LOCALITA' CRITARO DEL COMUNE DI S. NICOLA D. CRISSA

INDAGINE DI MERCATO

Il Responsabile dell'Ufficio Lavori
Geom. Antonio IANNELLO

REVISIONI:

4					
3					
2					
1					
0					
REV.		DIS.	CONVAL.	APPROV.	DATA

OGGETTO TAVOLA:

ELABORATI GRAFICI

TAVOLA N°

2


DATA

IL Dirigente del Servizio Tecnico
Ing. Giuseppe RAFFELE


COMMITTENTE:

A.T.E.R.P. CALABRIA - DISTRETTO DI VIBO VALENTIA
Via Machiavelli, n° 15 - 89900 Vibo Valentia
Tel./Fax 0963.478211/478214


Pianta piano terra

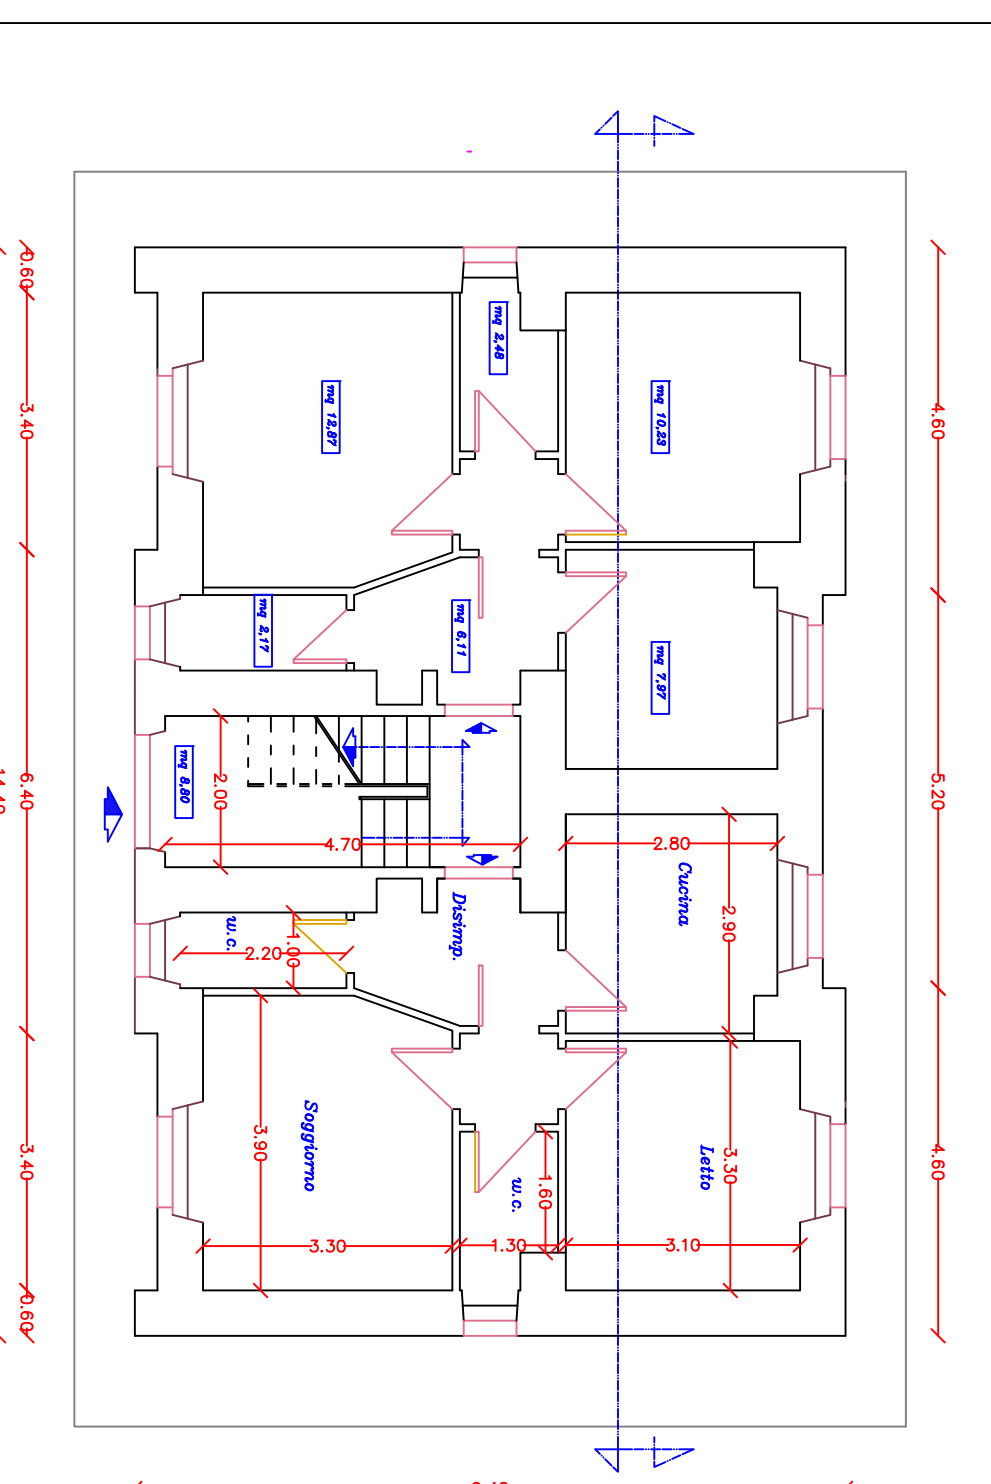


Prospetto posteriore

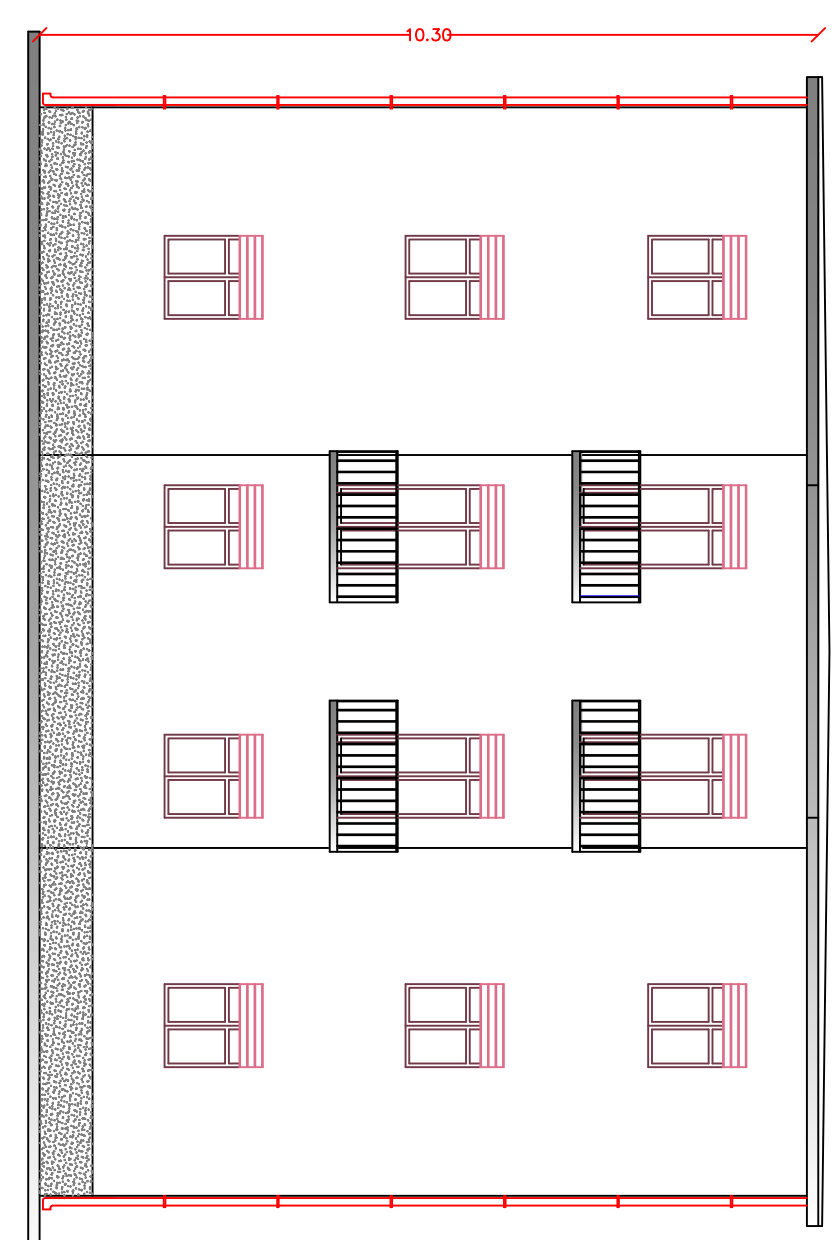


Pianta piano primo

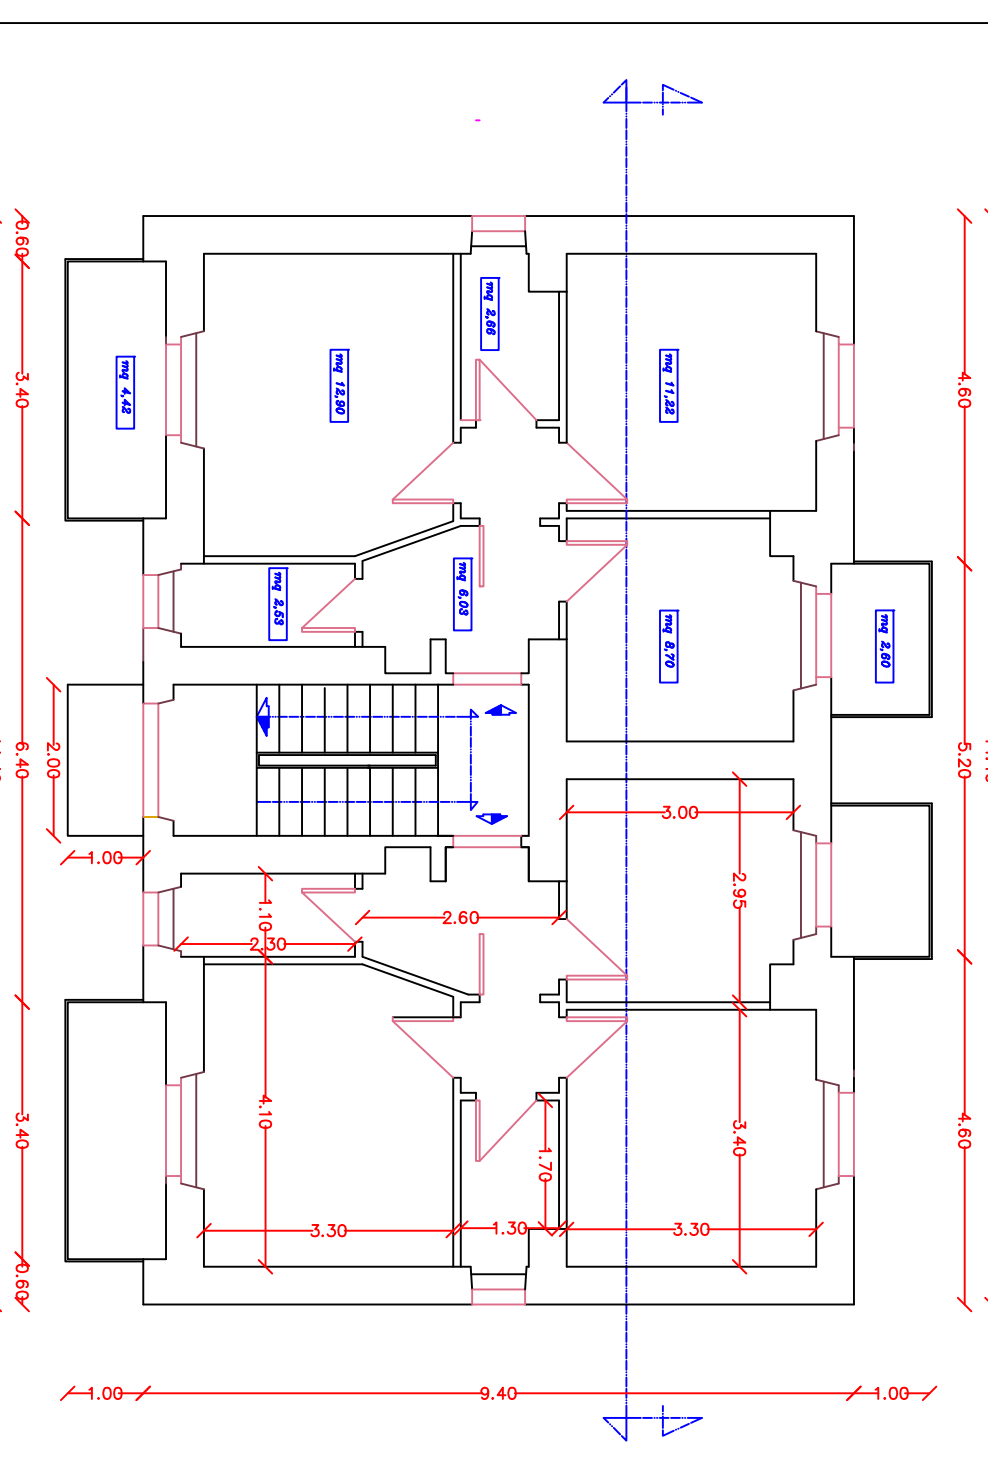


Prospetto anteriore

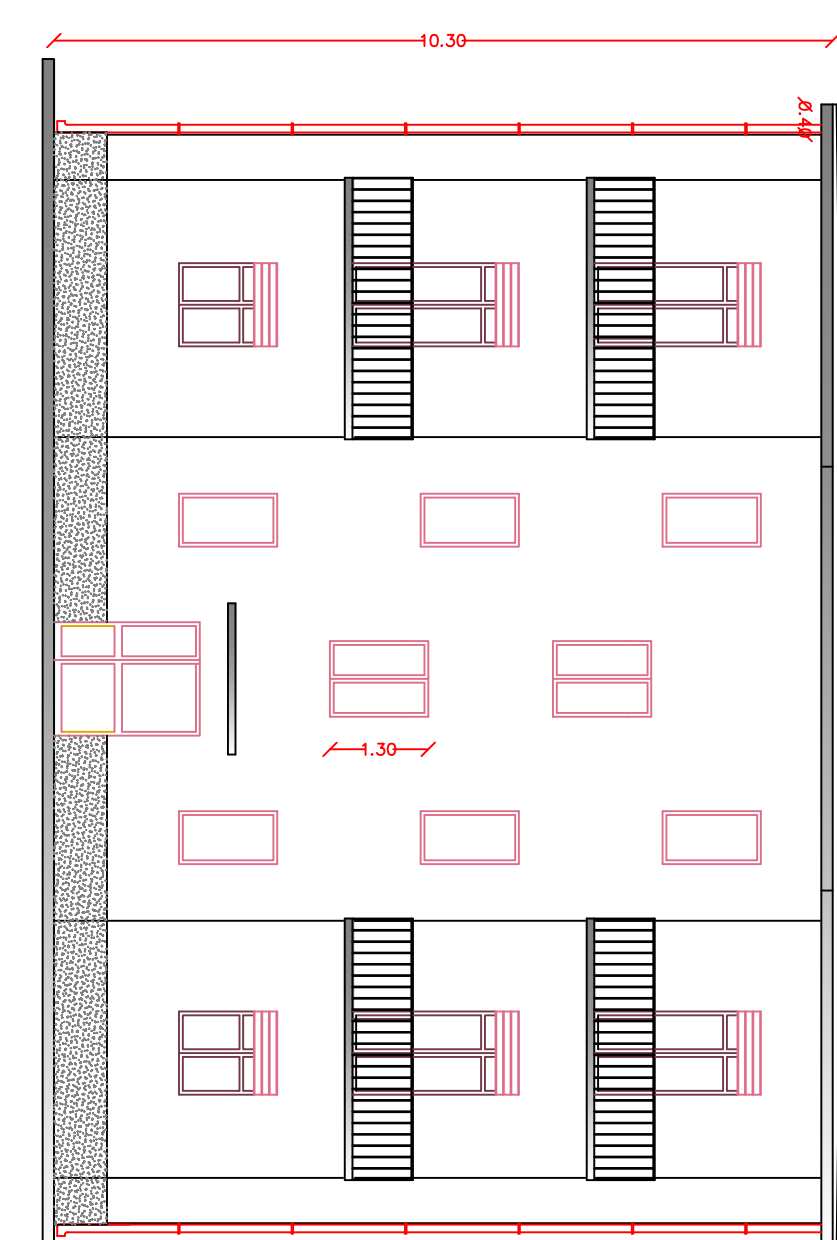

Pianta copertura

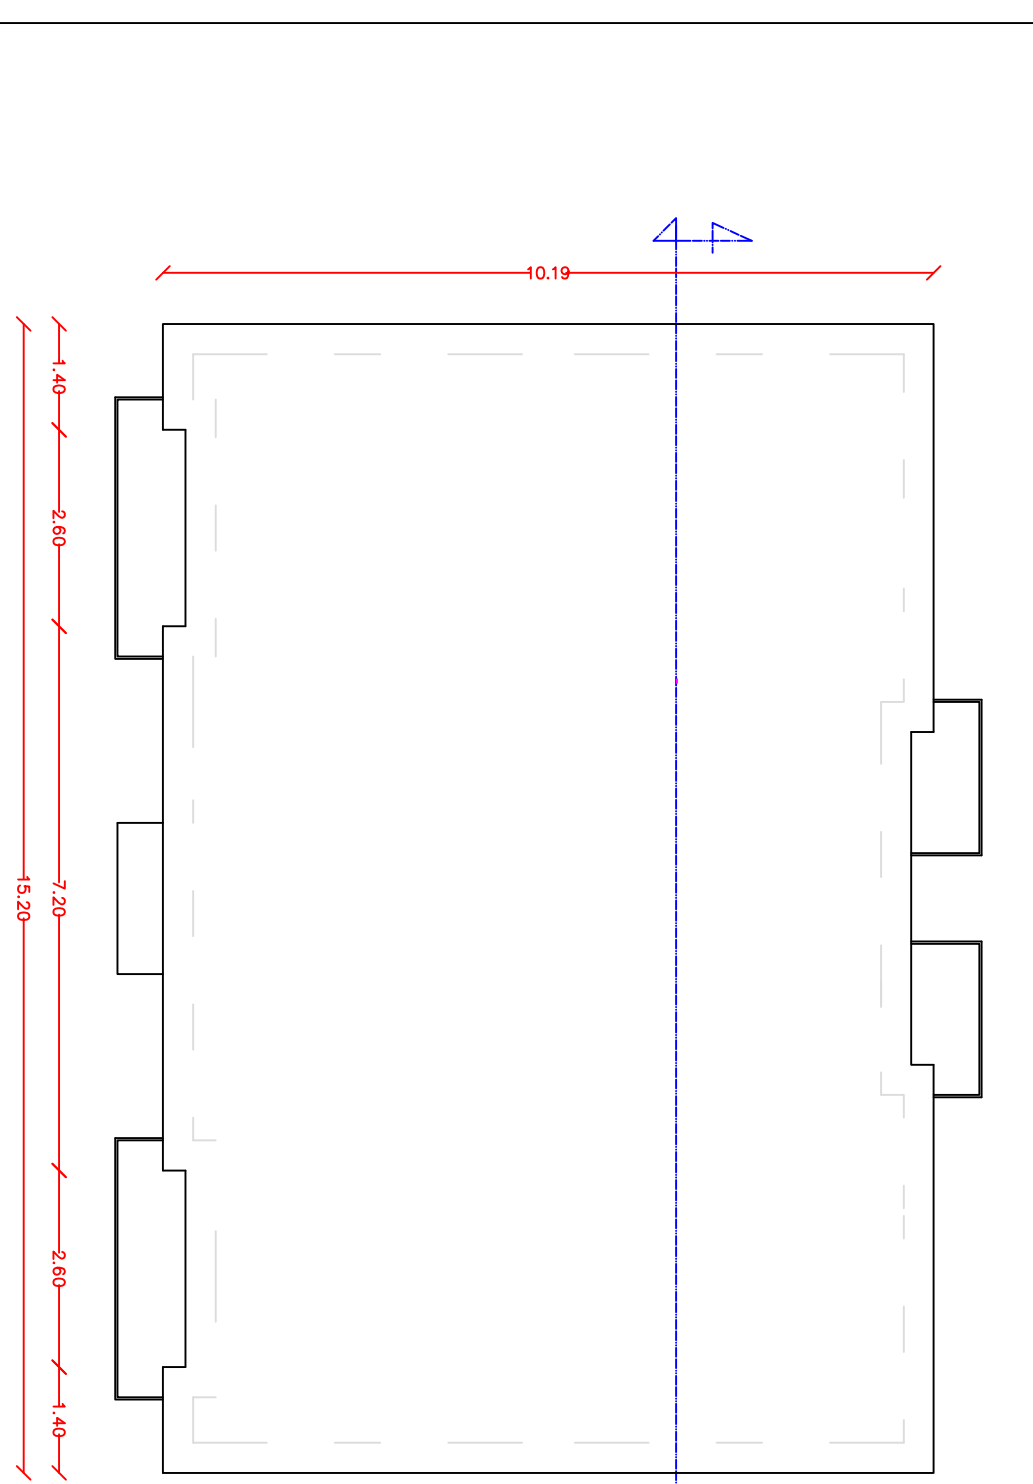


VAZZANO
Piazza Fusca
CAPISTRANO
Via pro.le
Sezione

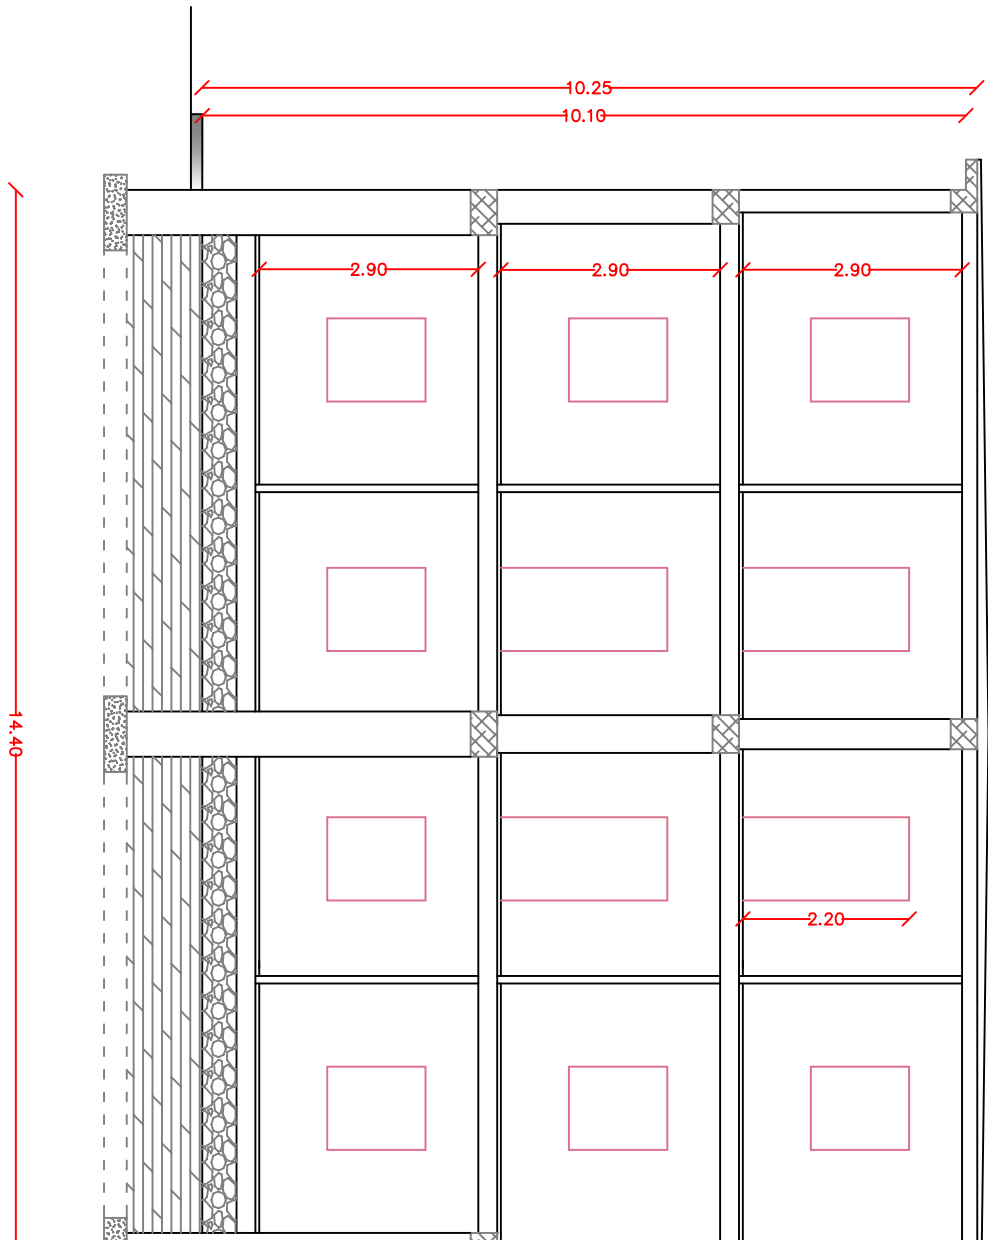


PIANTA PIANO TERRA


Legge 457/78 1° Biennio

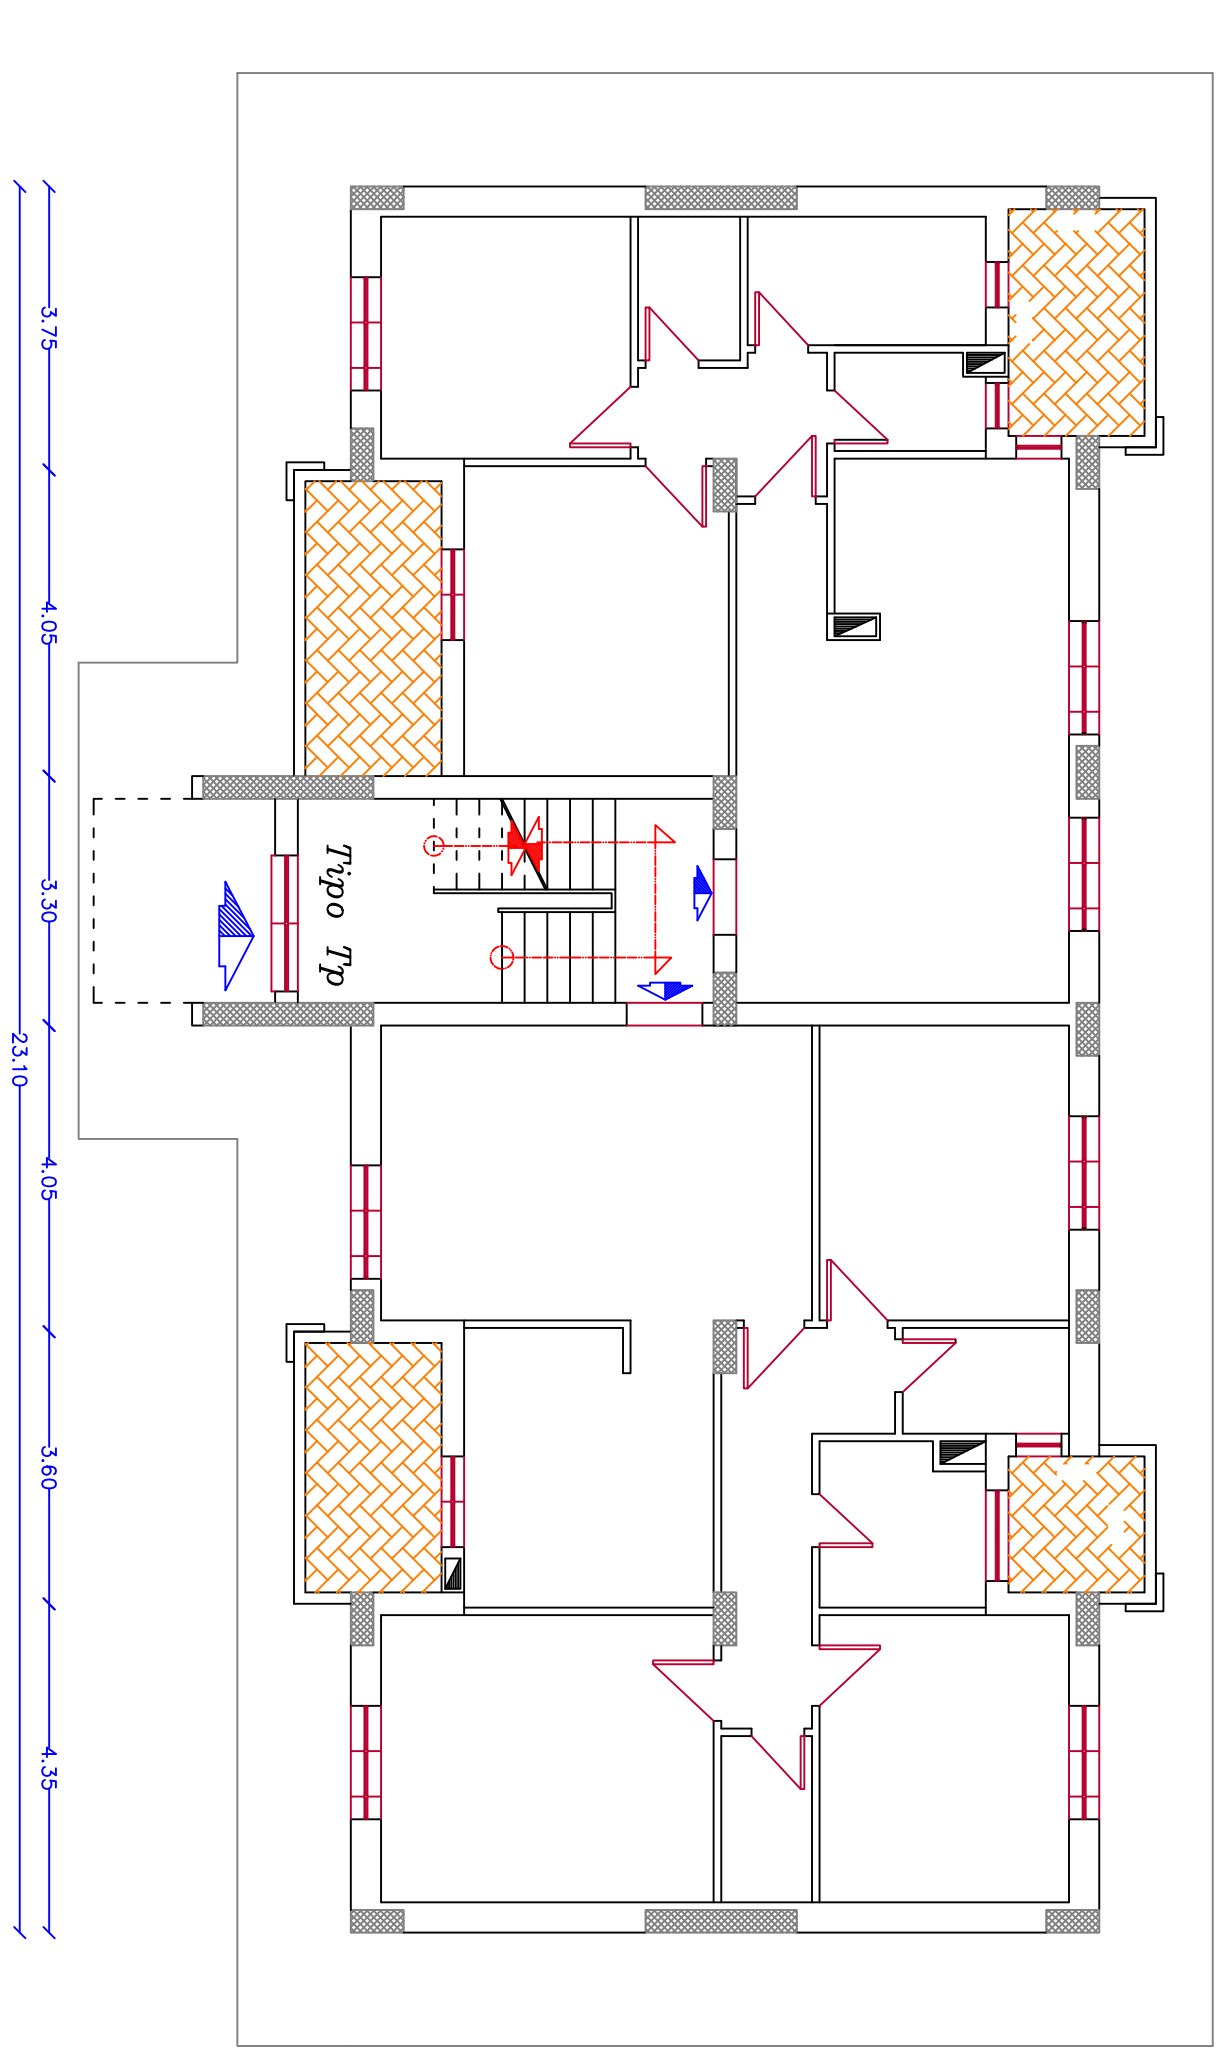


PIANTA PIANO TIPO

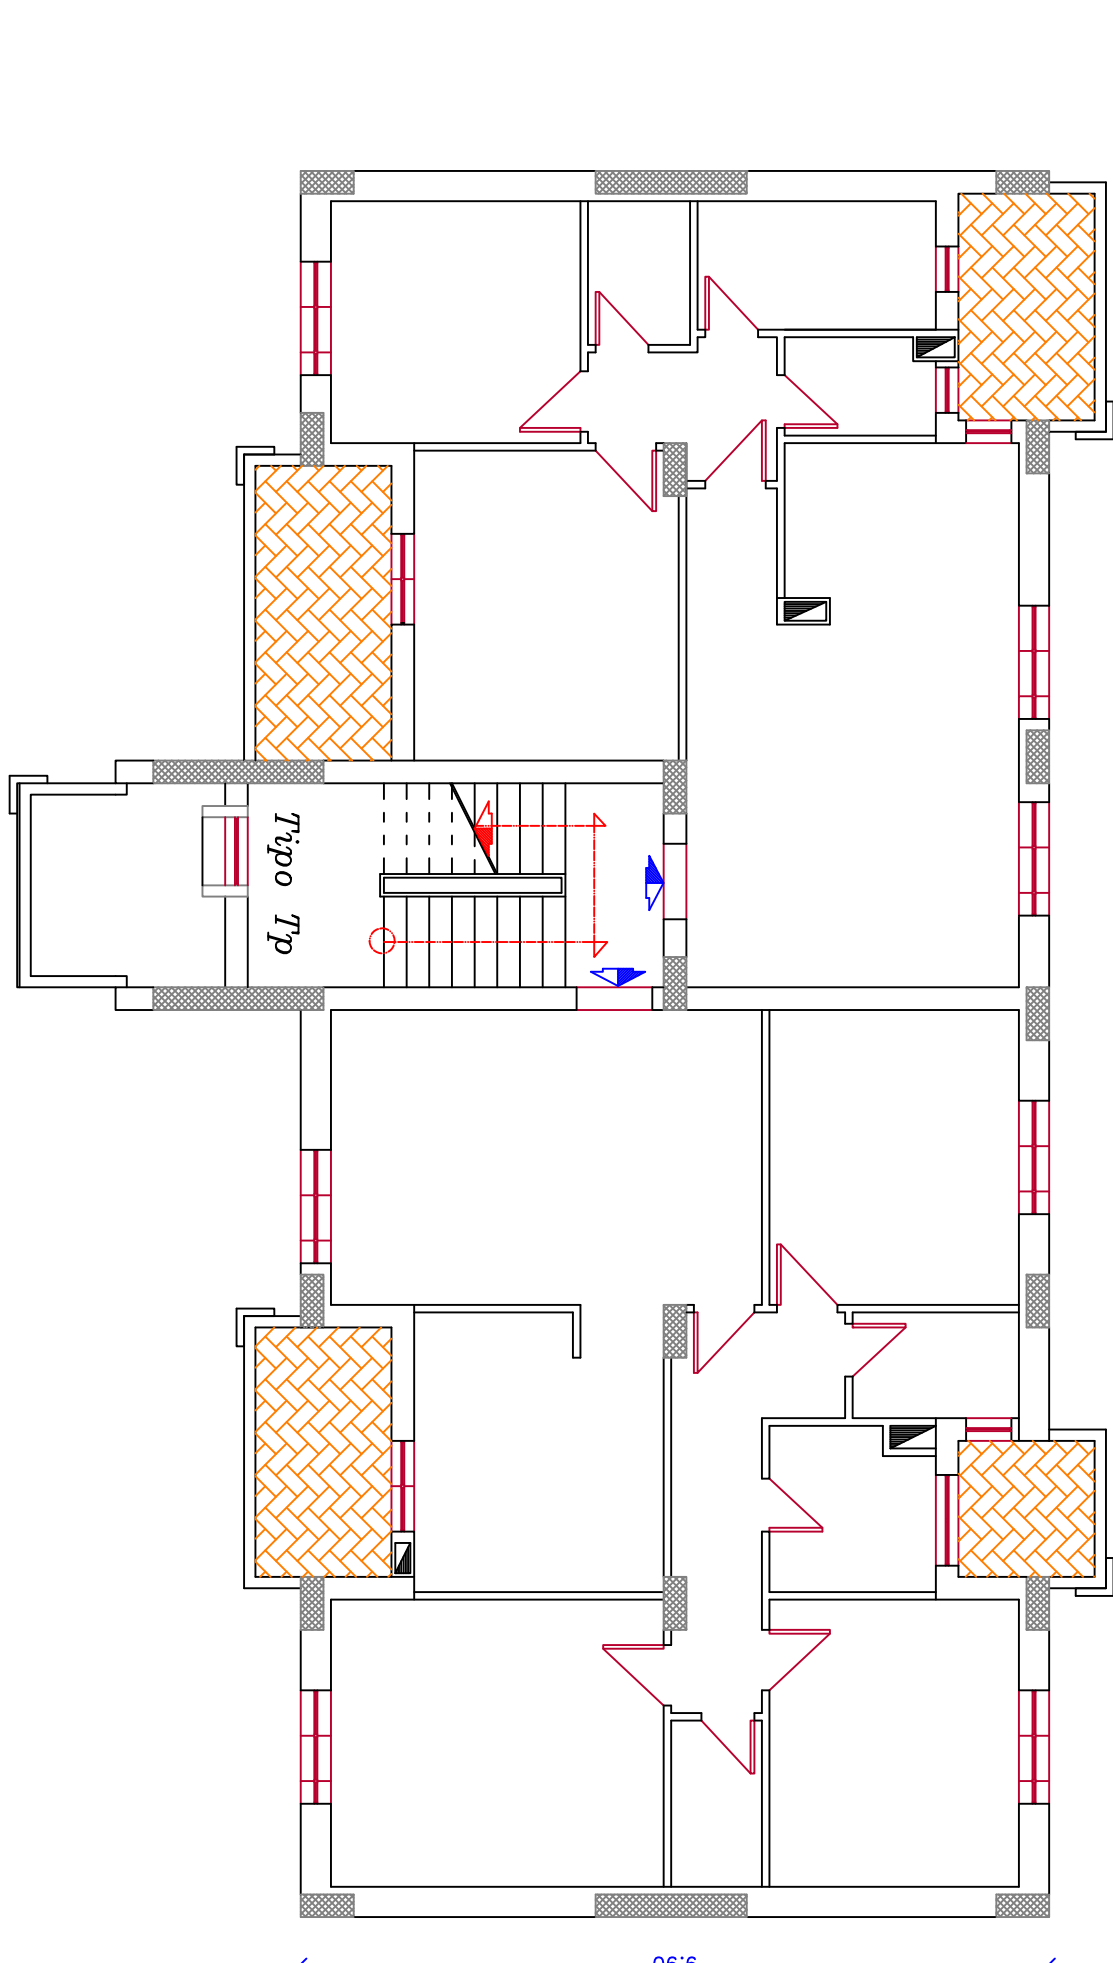


COPERTURA

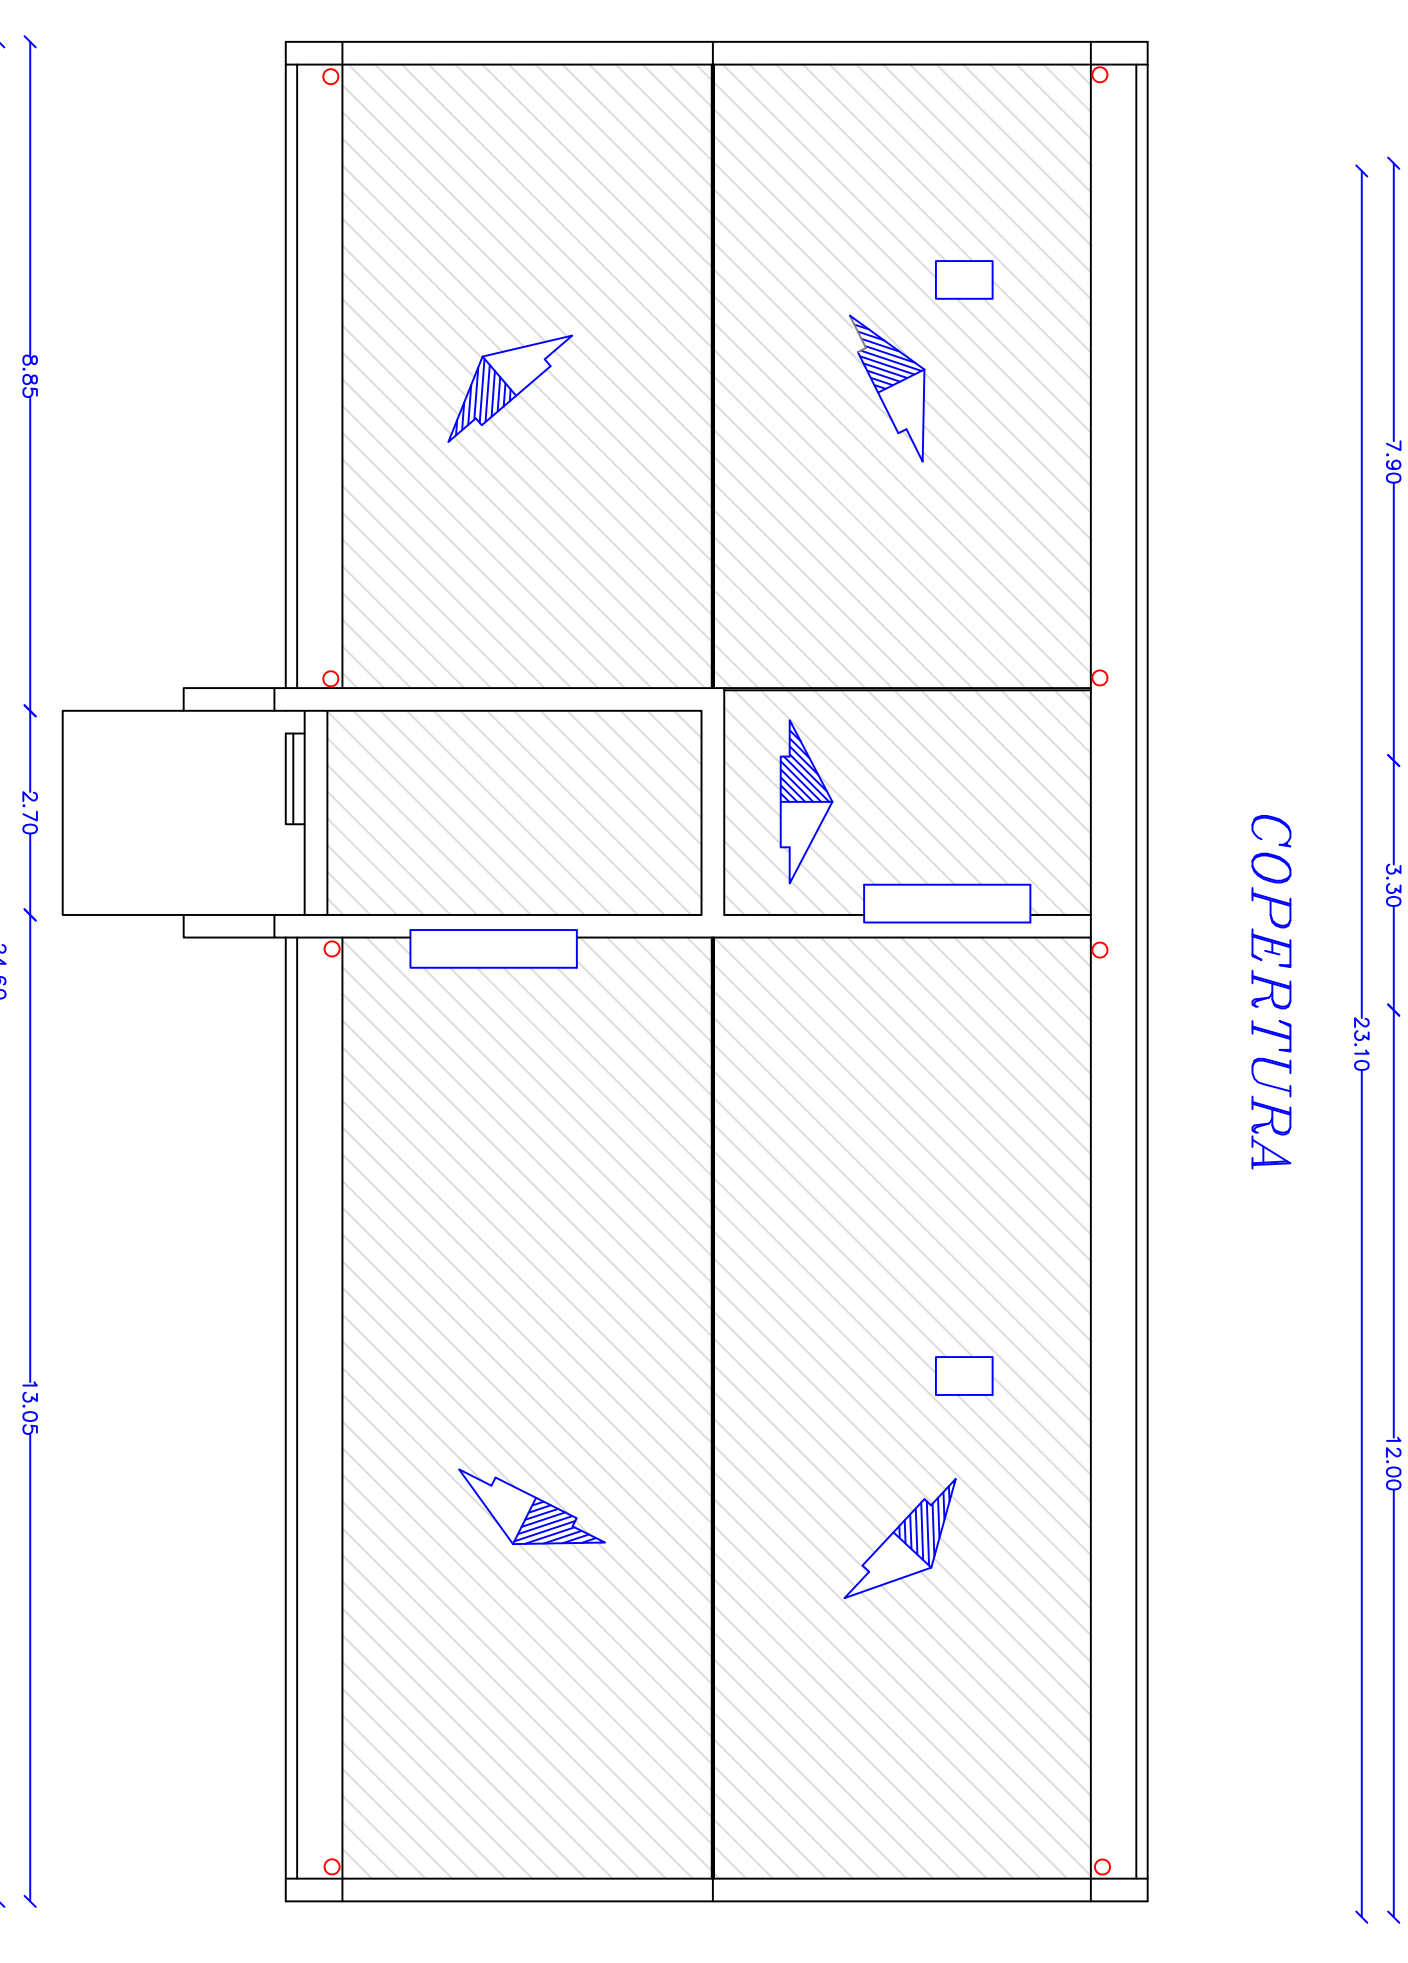


PROSPETTO ANTERIORE

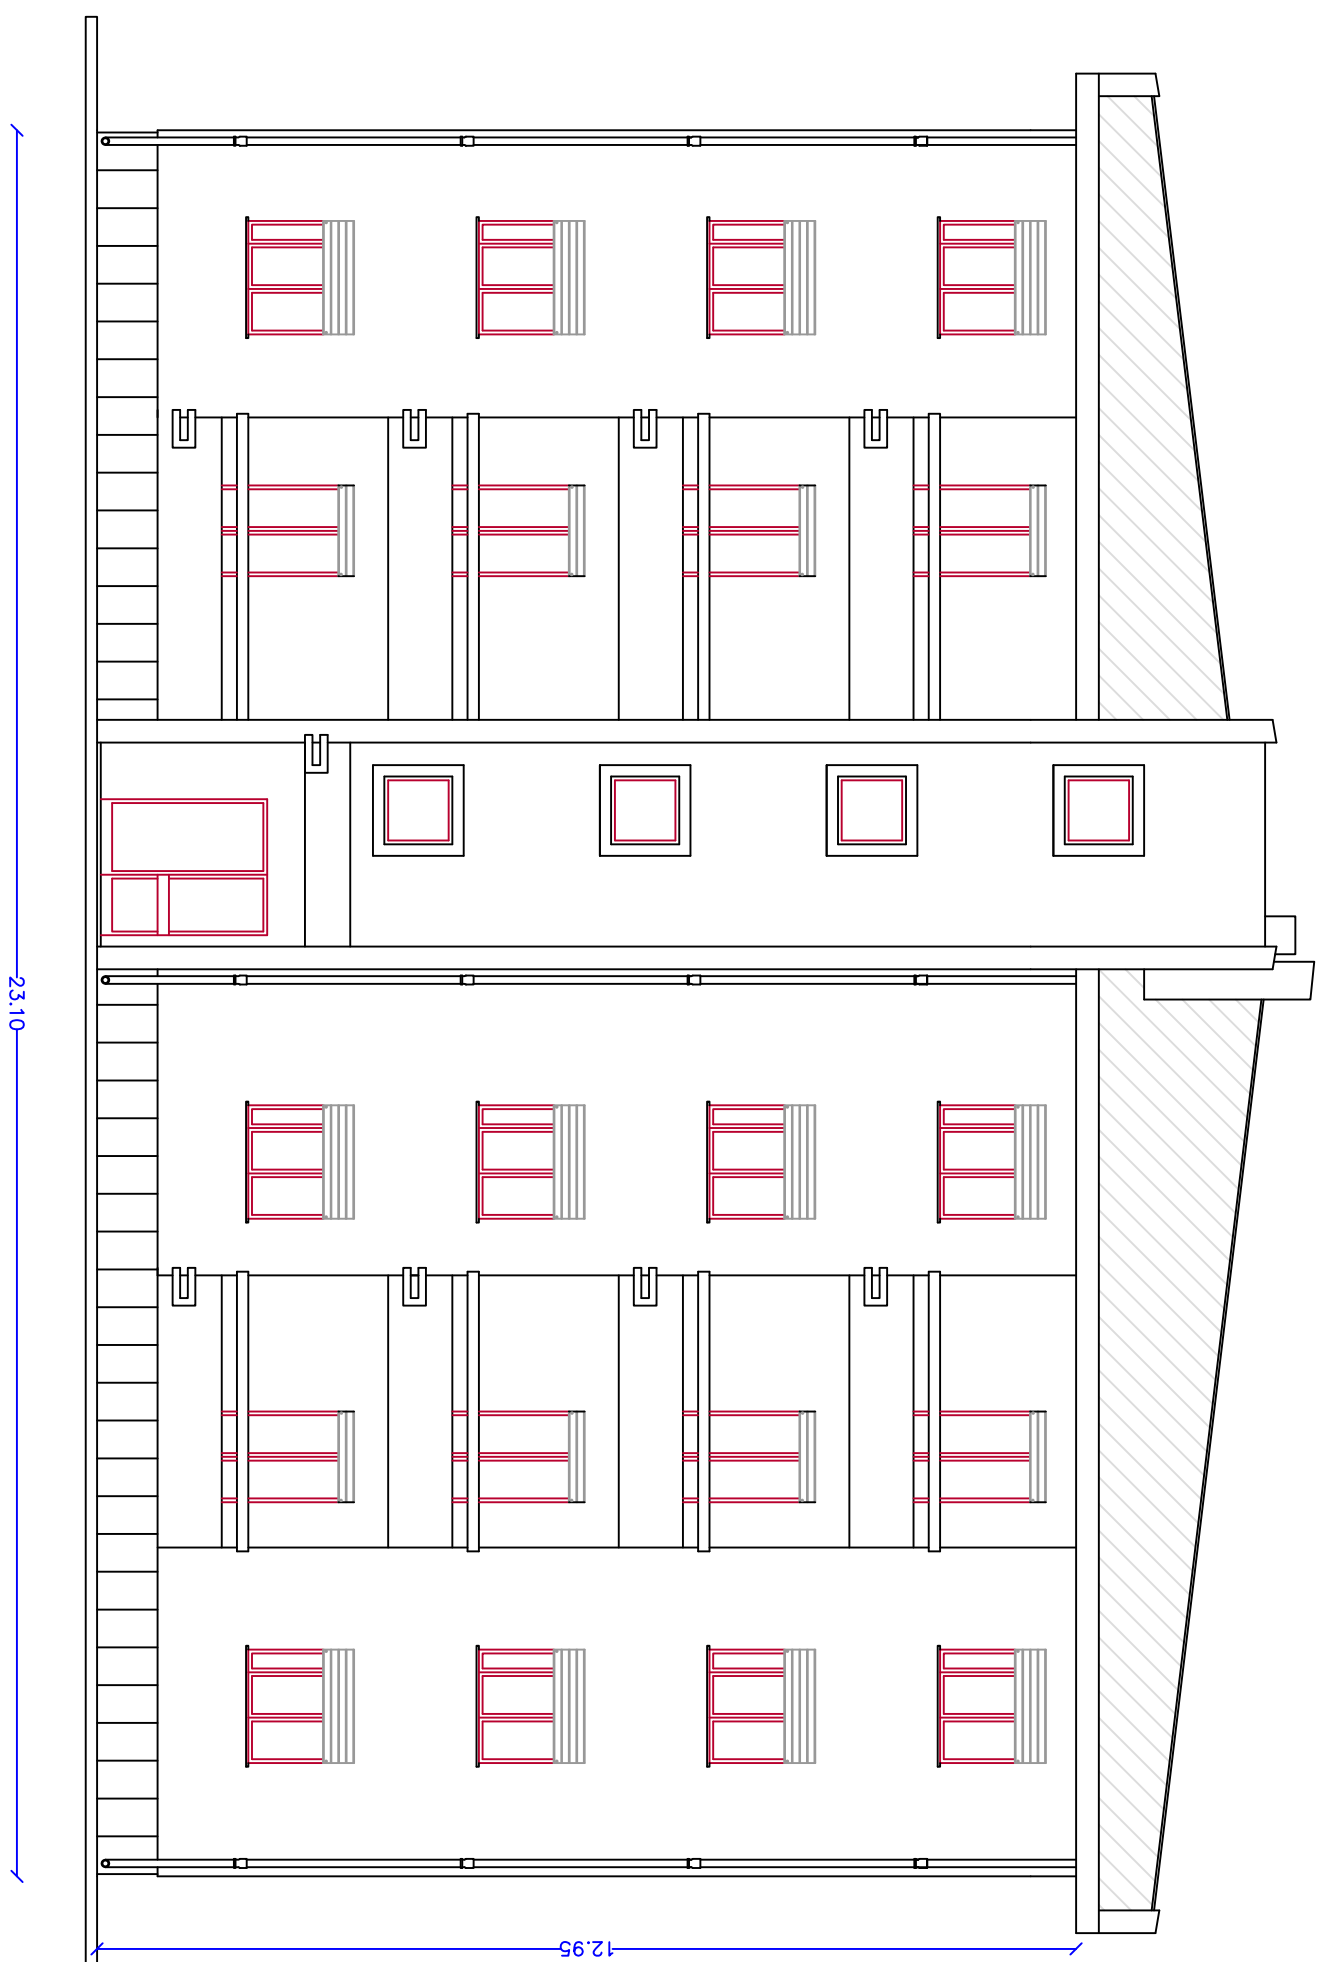


VIAZZANO
Via Matteotti

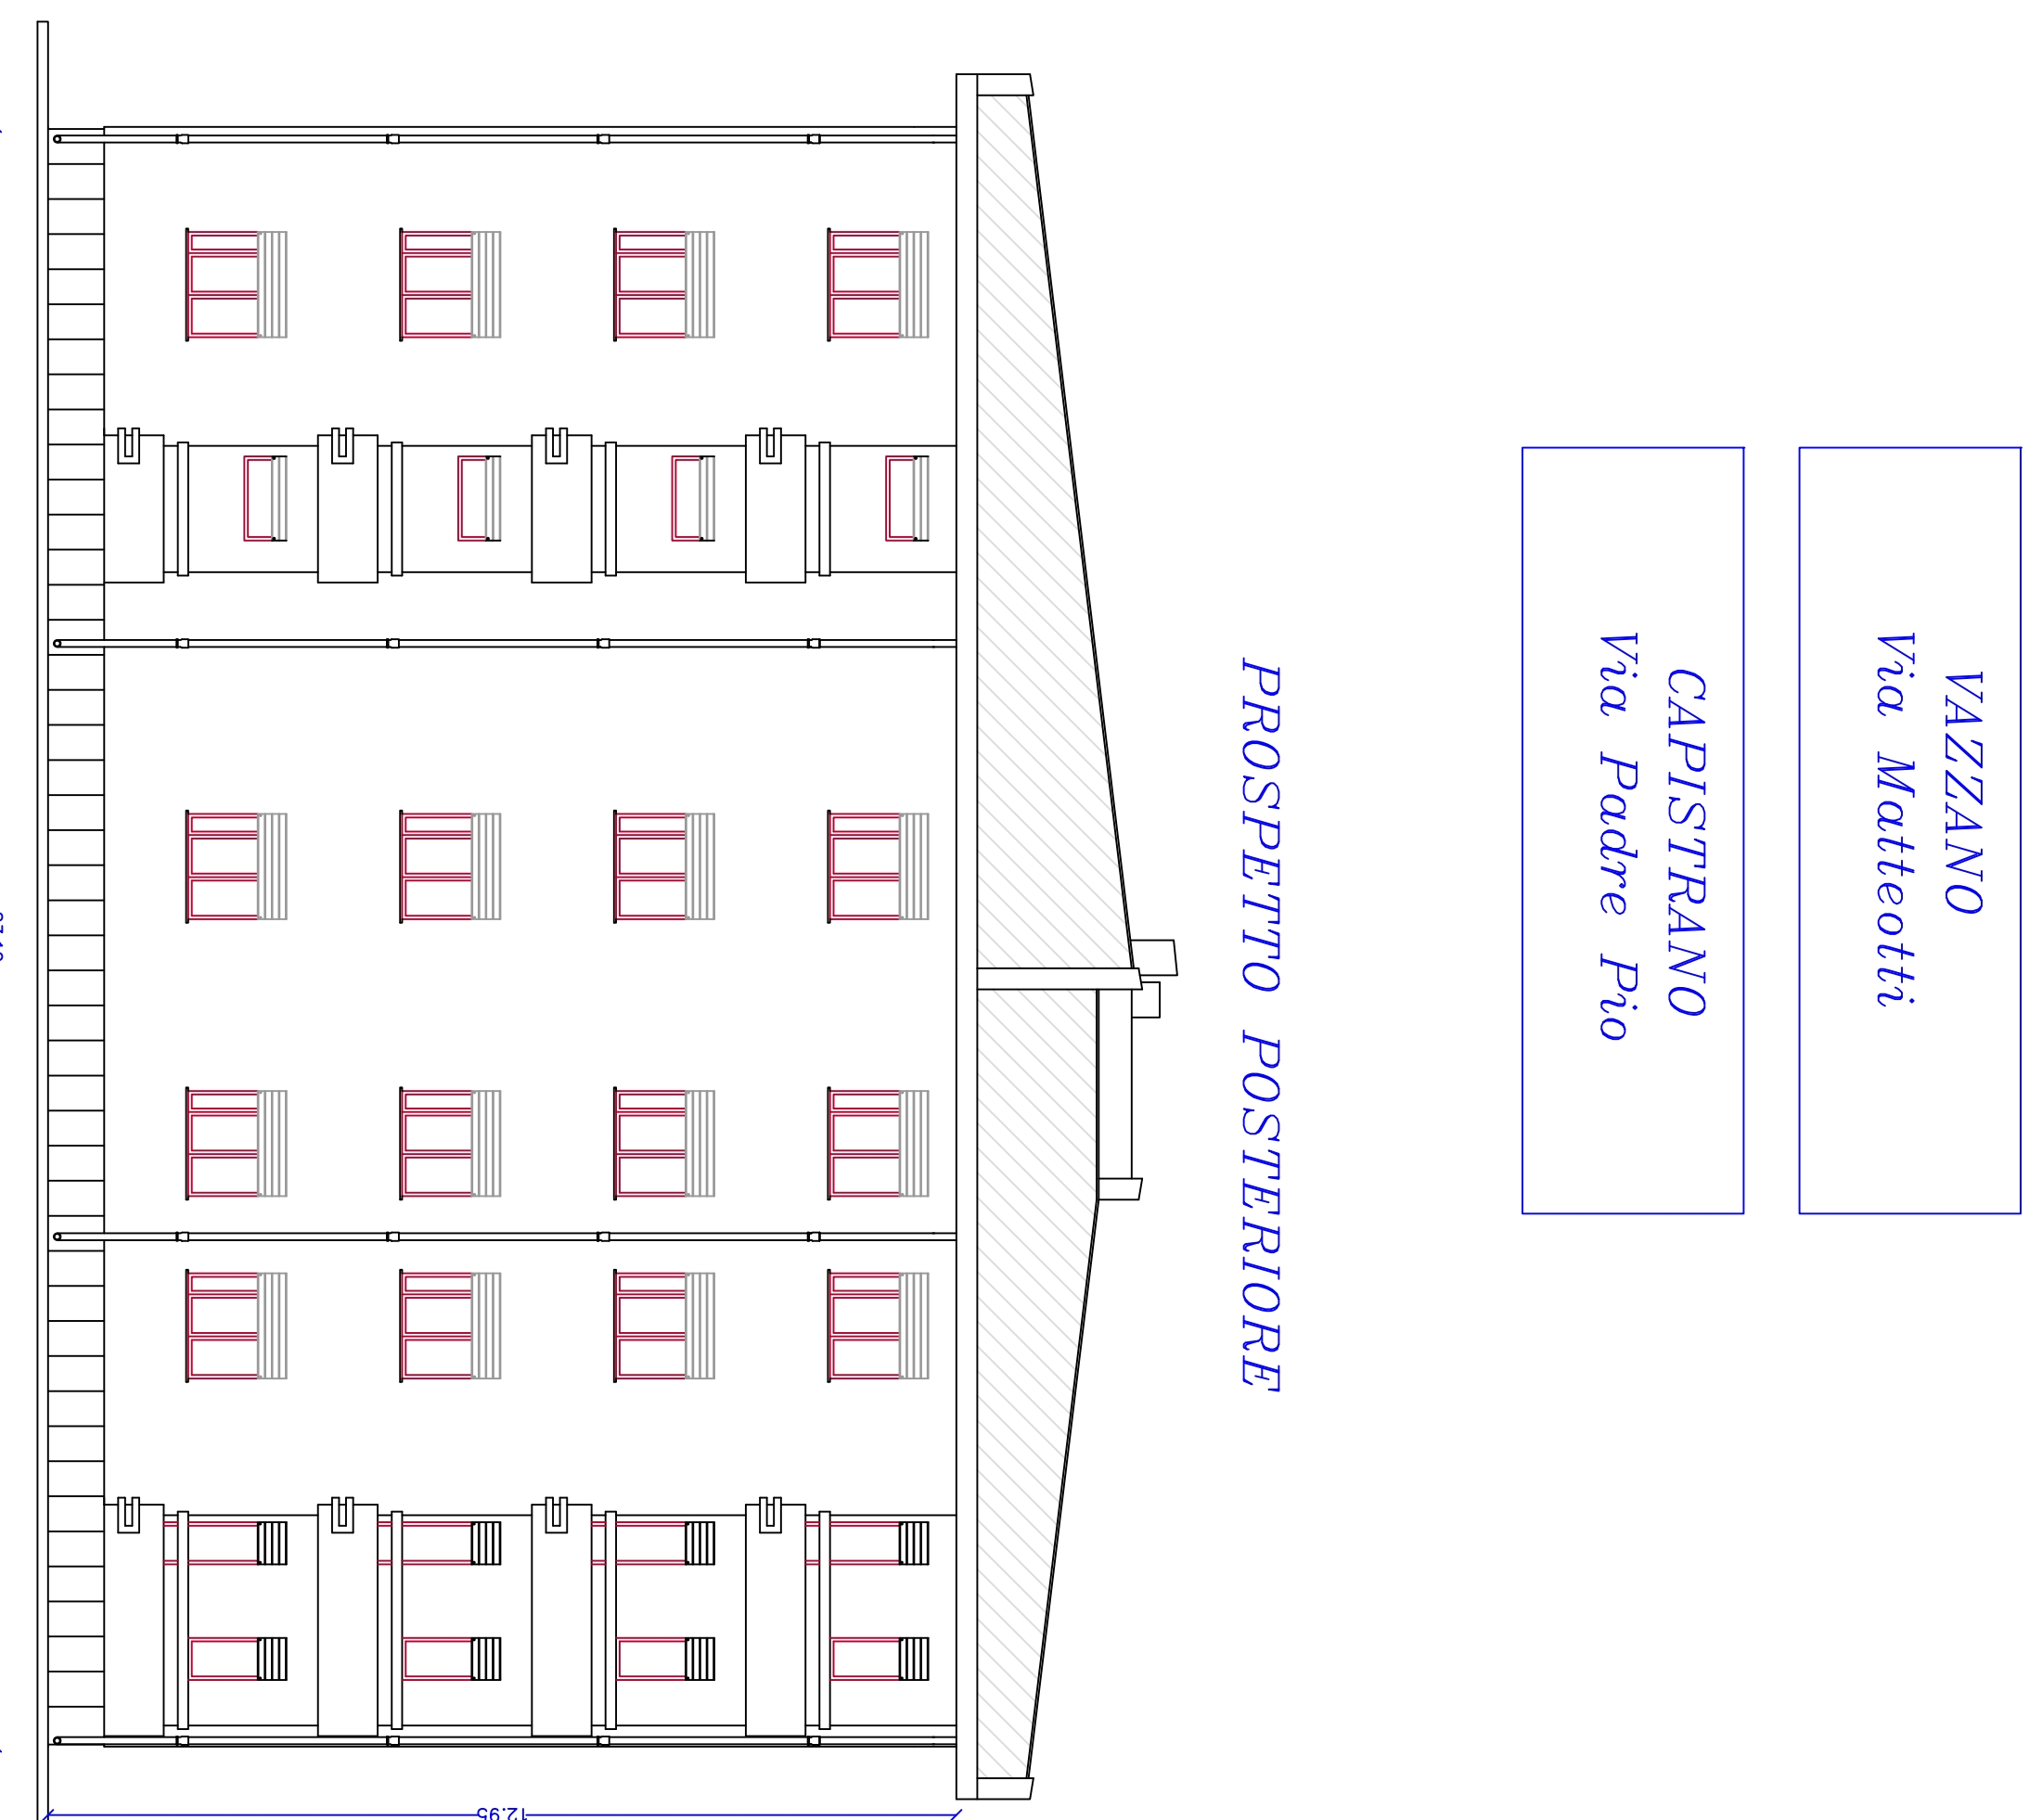


PIANTA PIANO RIALZATO - FABB.

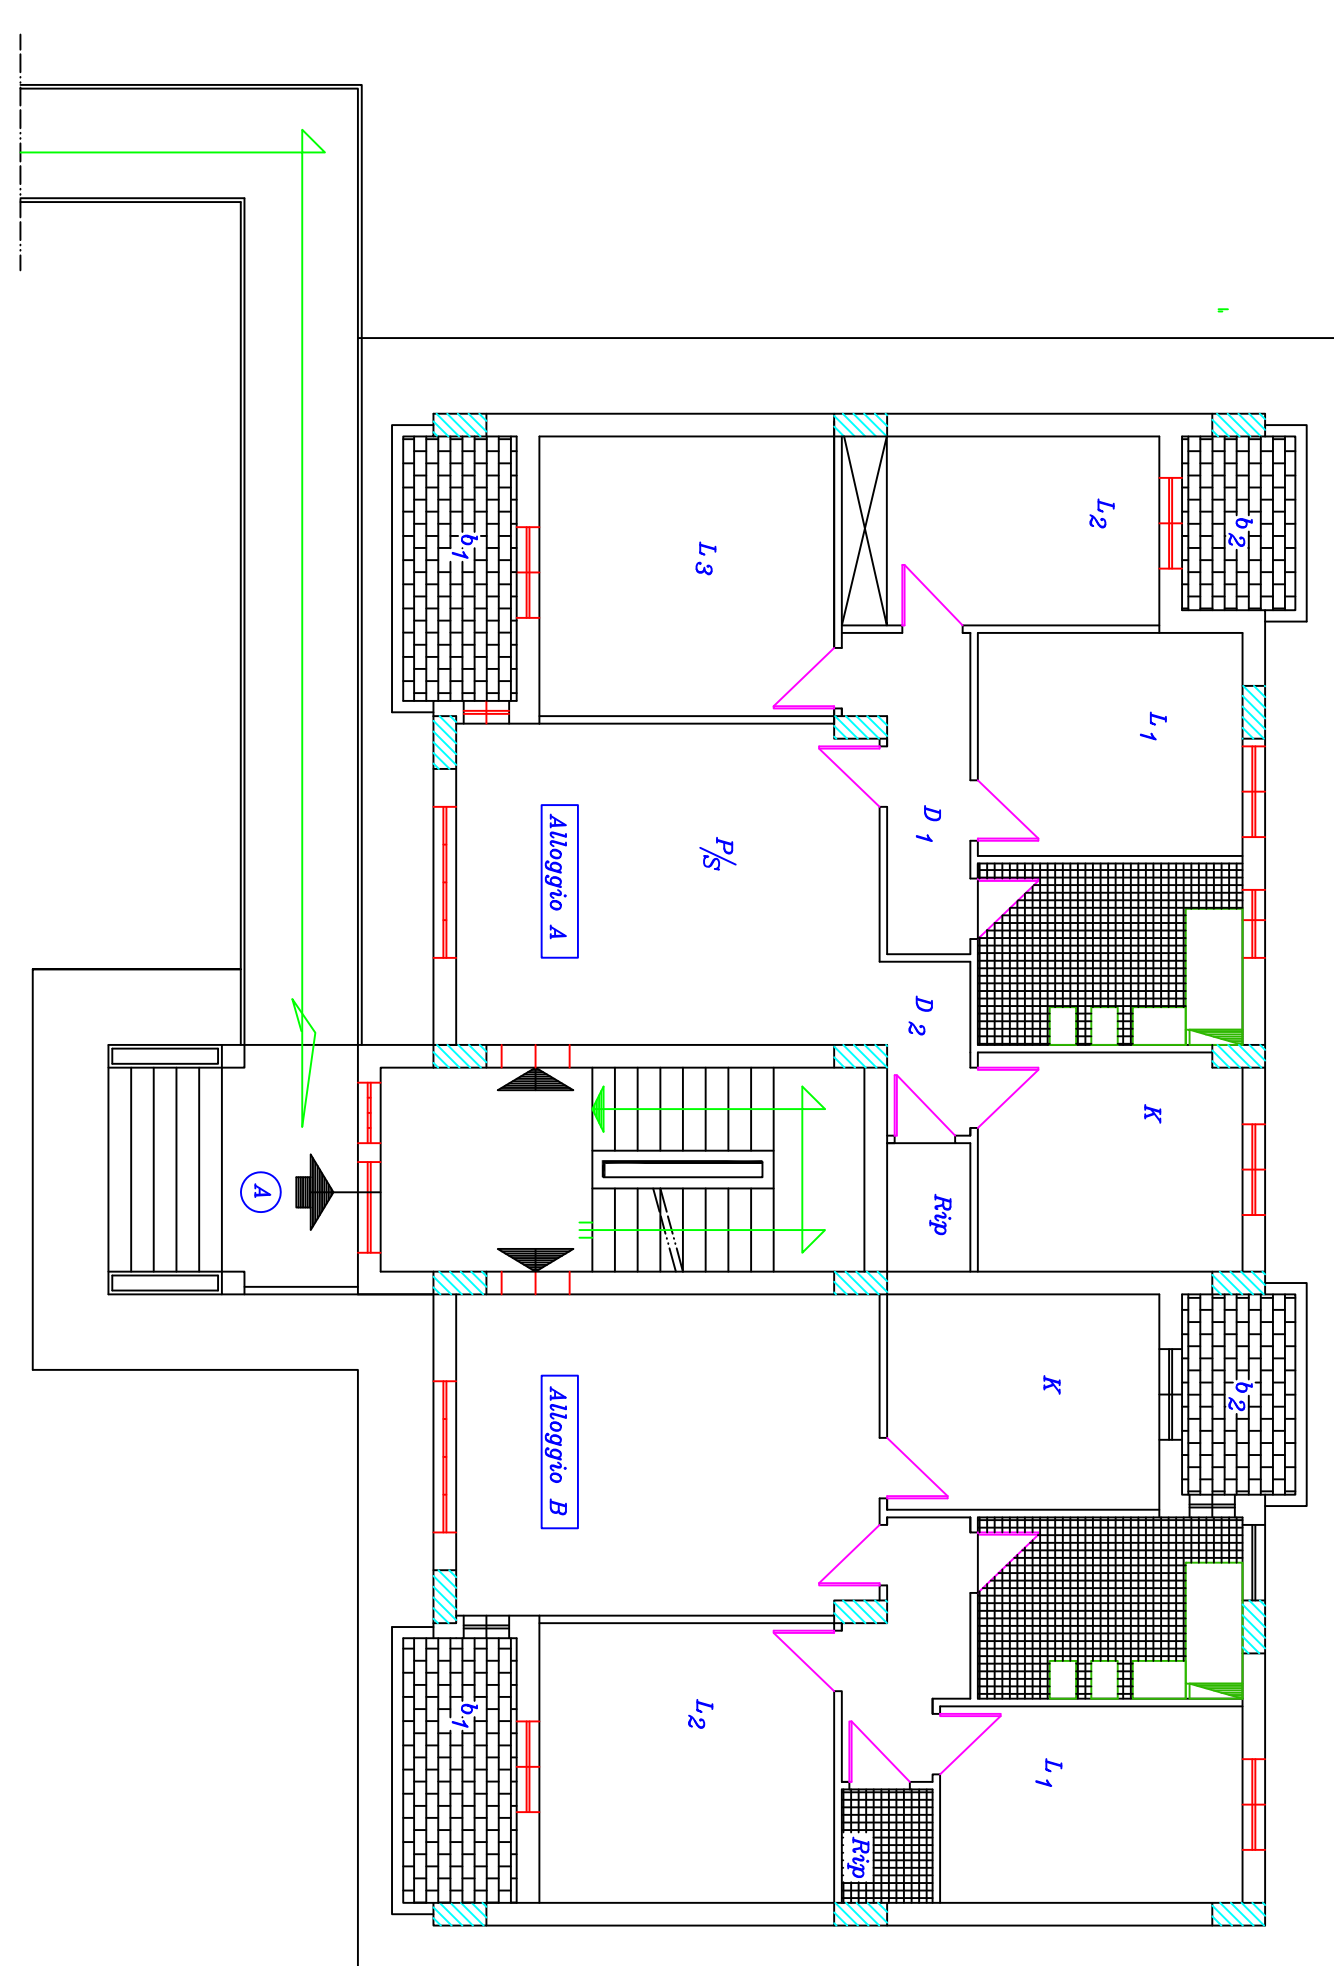


PIANTA PIANO TIF

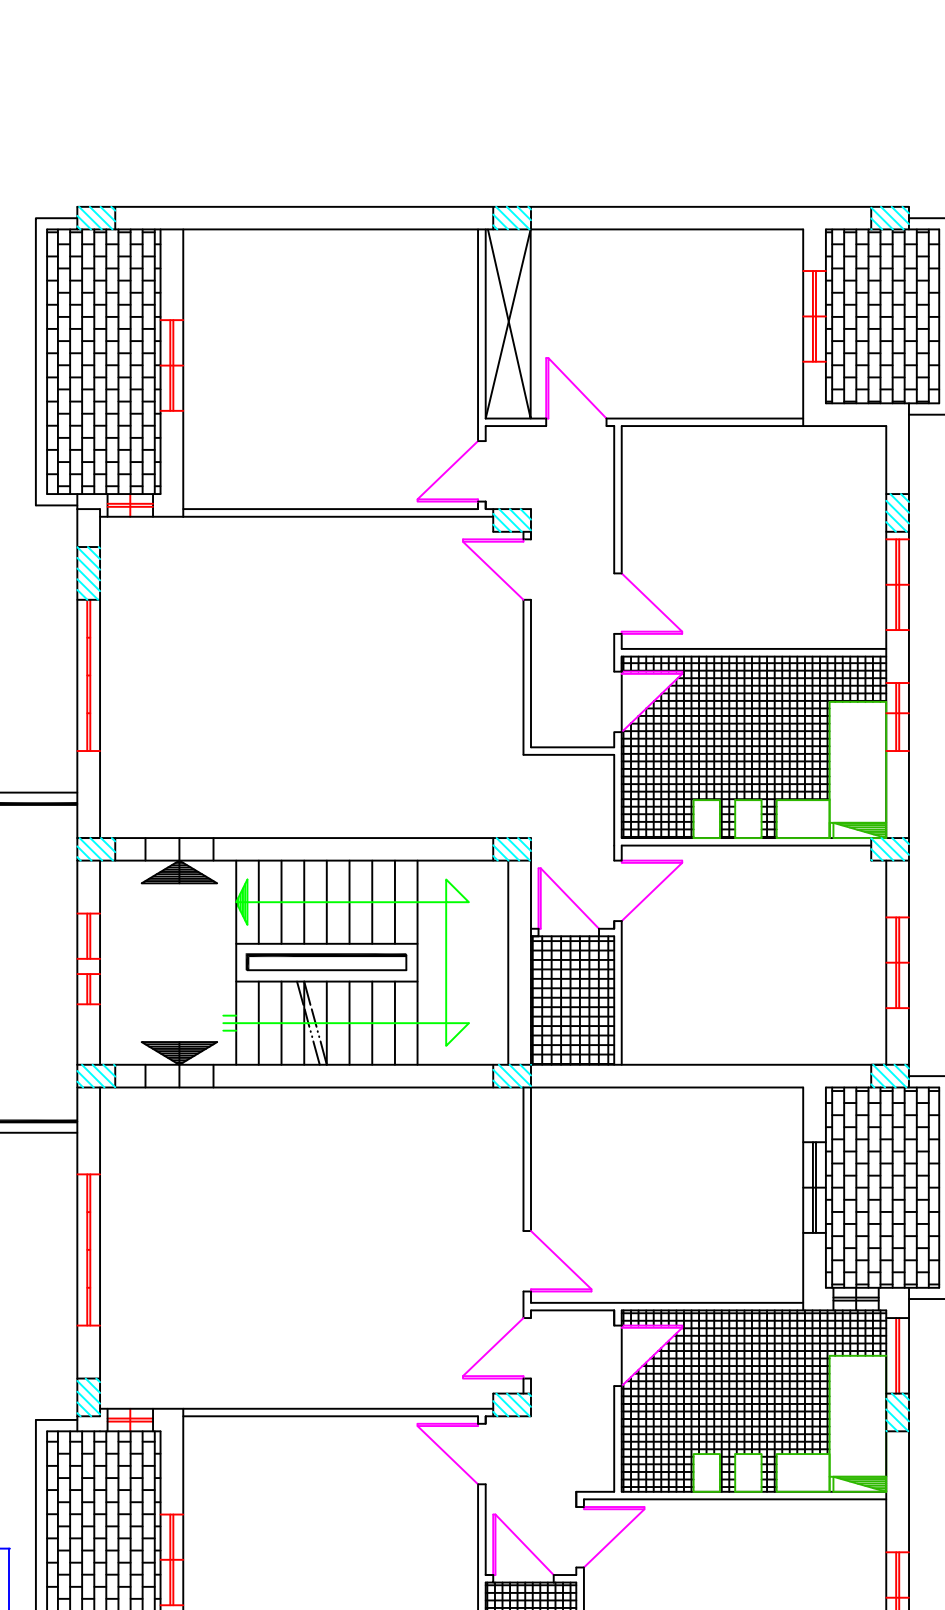


PIANTA COPERTURA

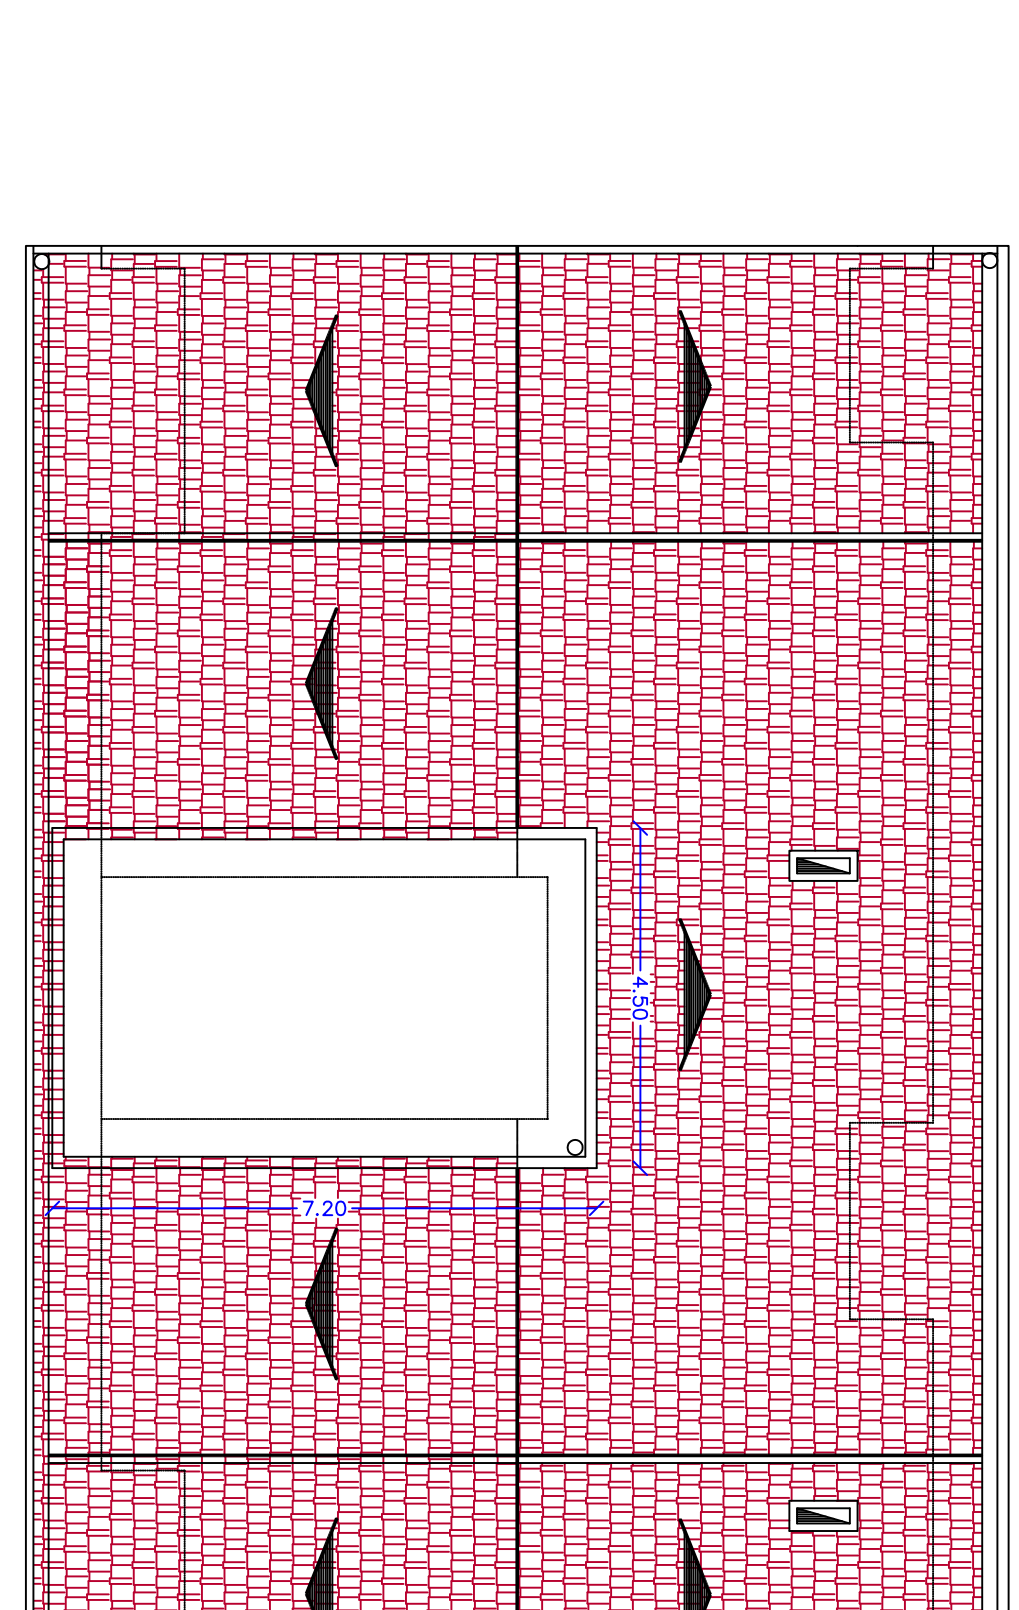


PROSPETTO ANTERIORE

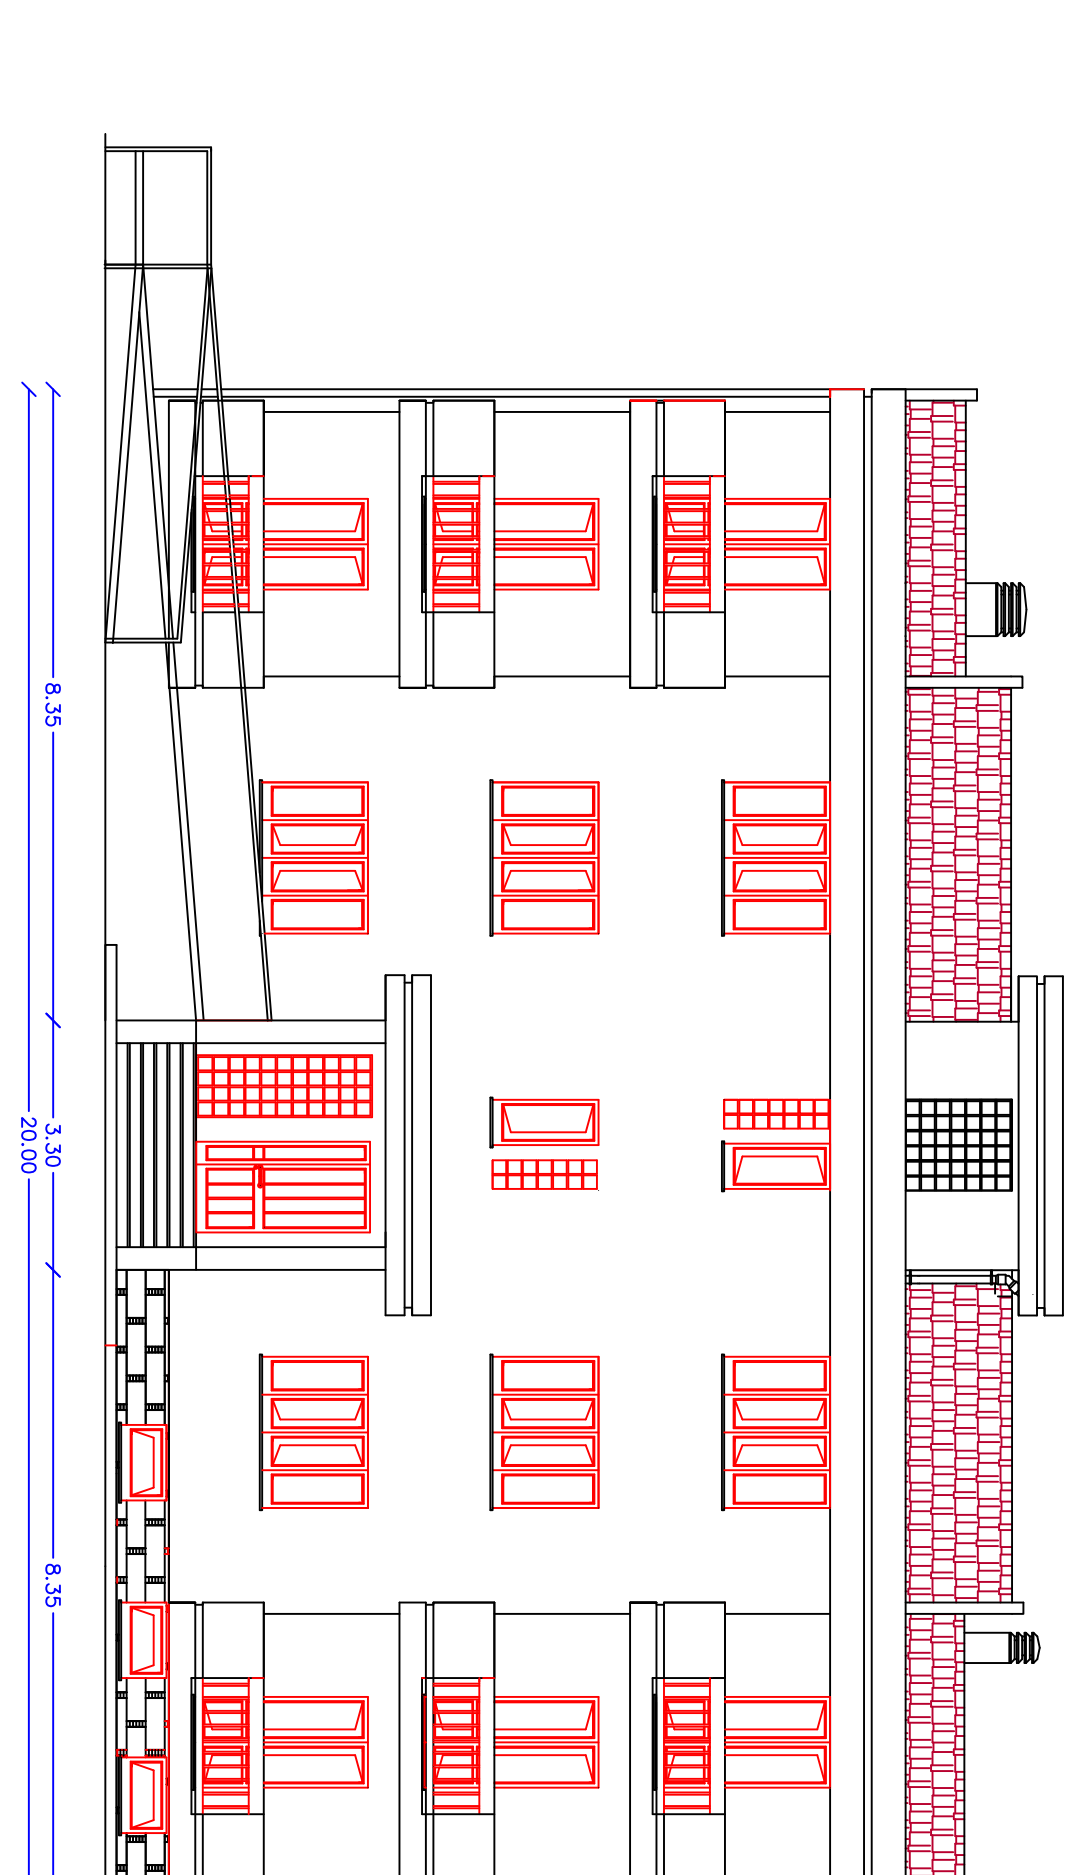


PROSPETTO POSTERIO.

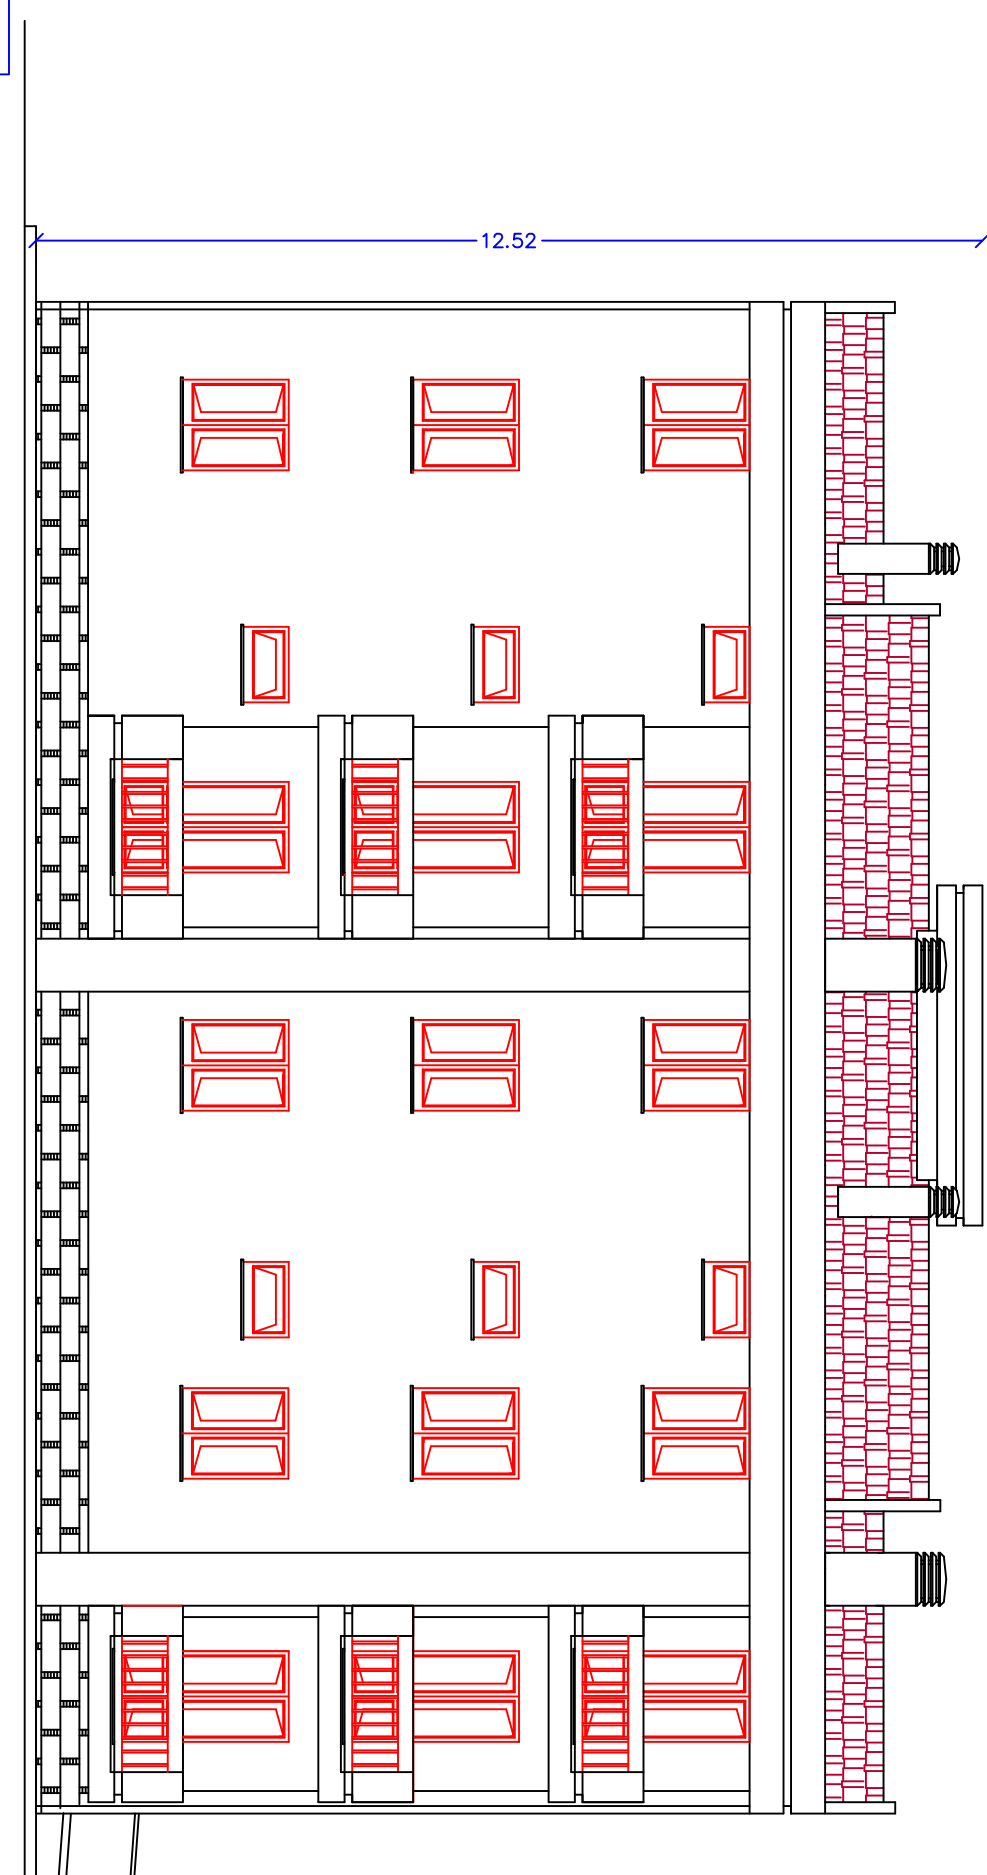


FIANC

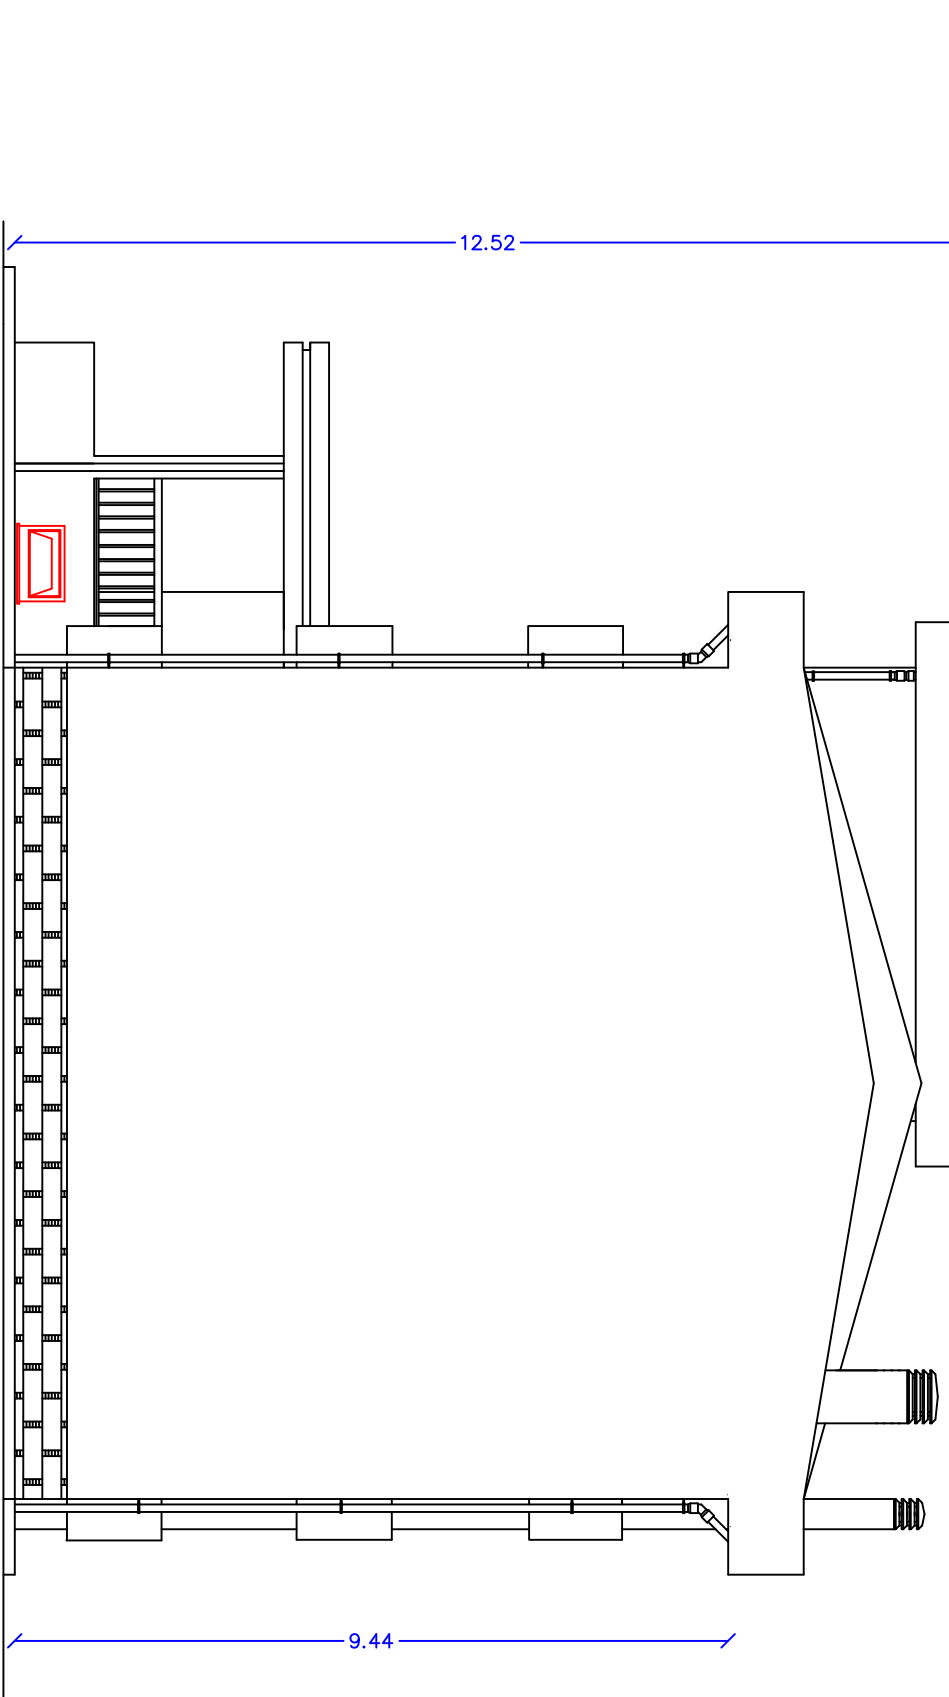


PIANTA PIANO RIALZATO

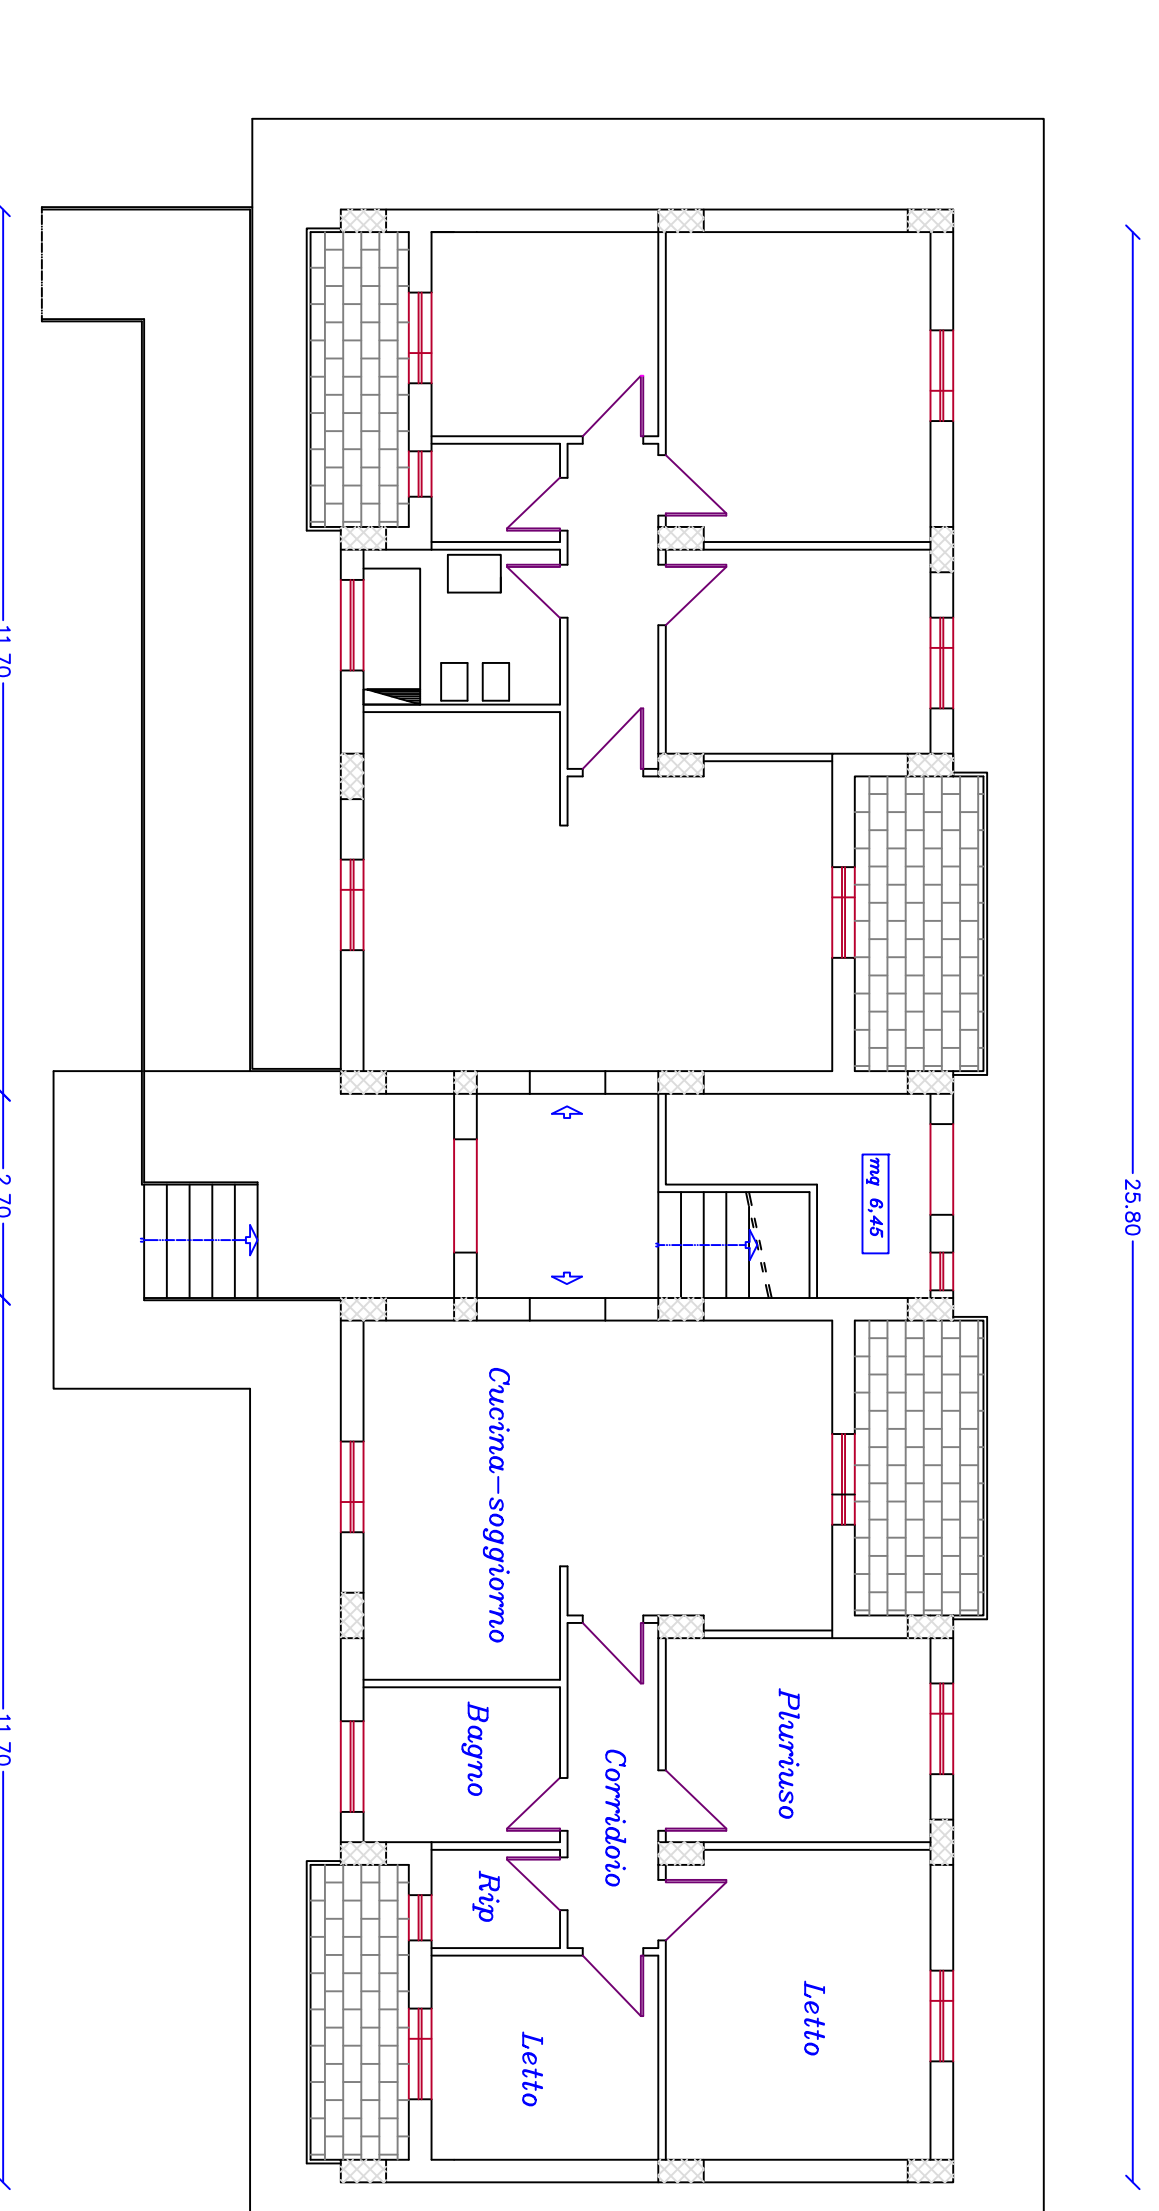

PIANTA PIANO TIH

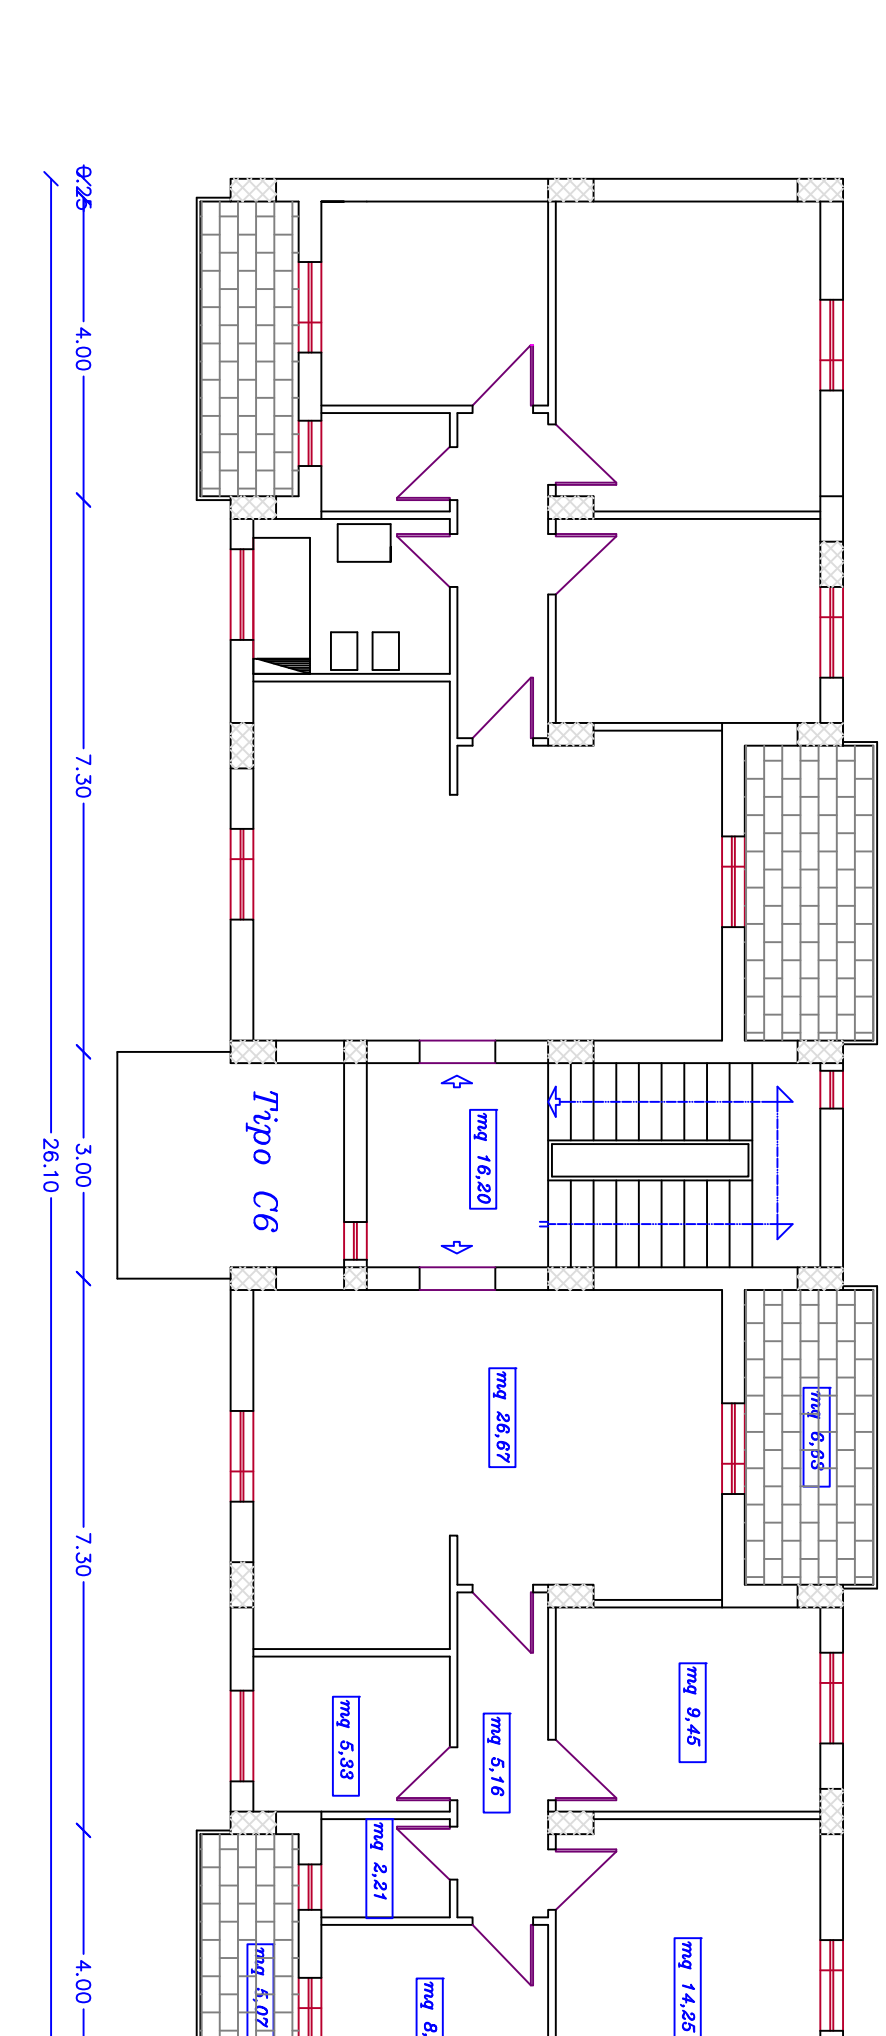


PROSPETTO LATERO.

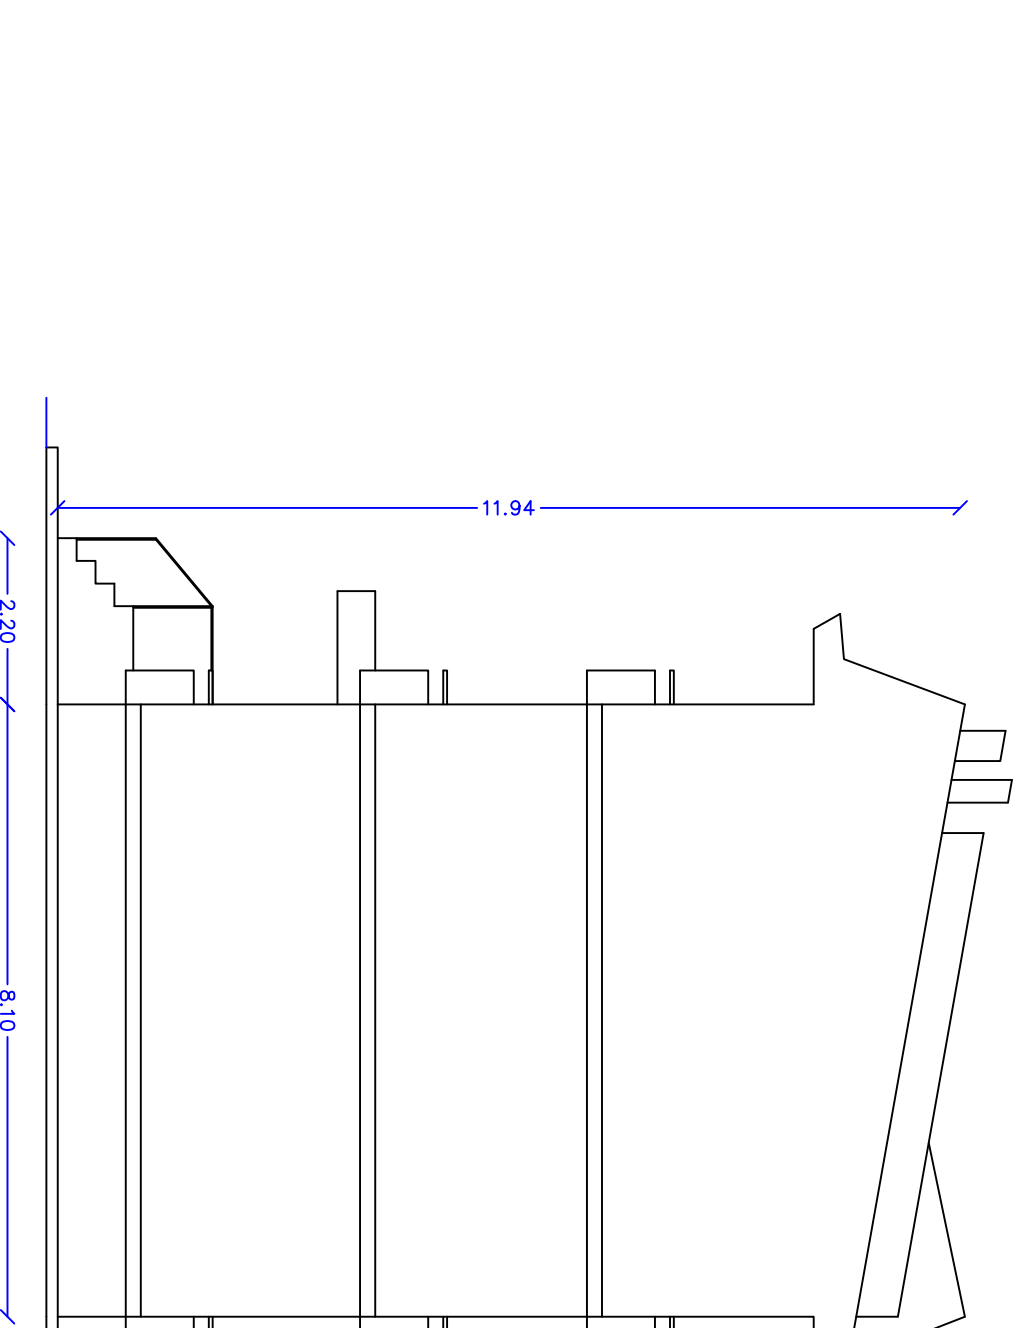

PROSPETTO ANTERIORE



PROSPETTO POSTERIOR

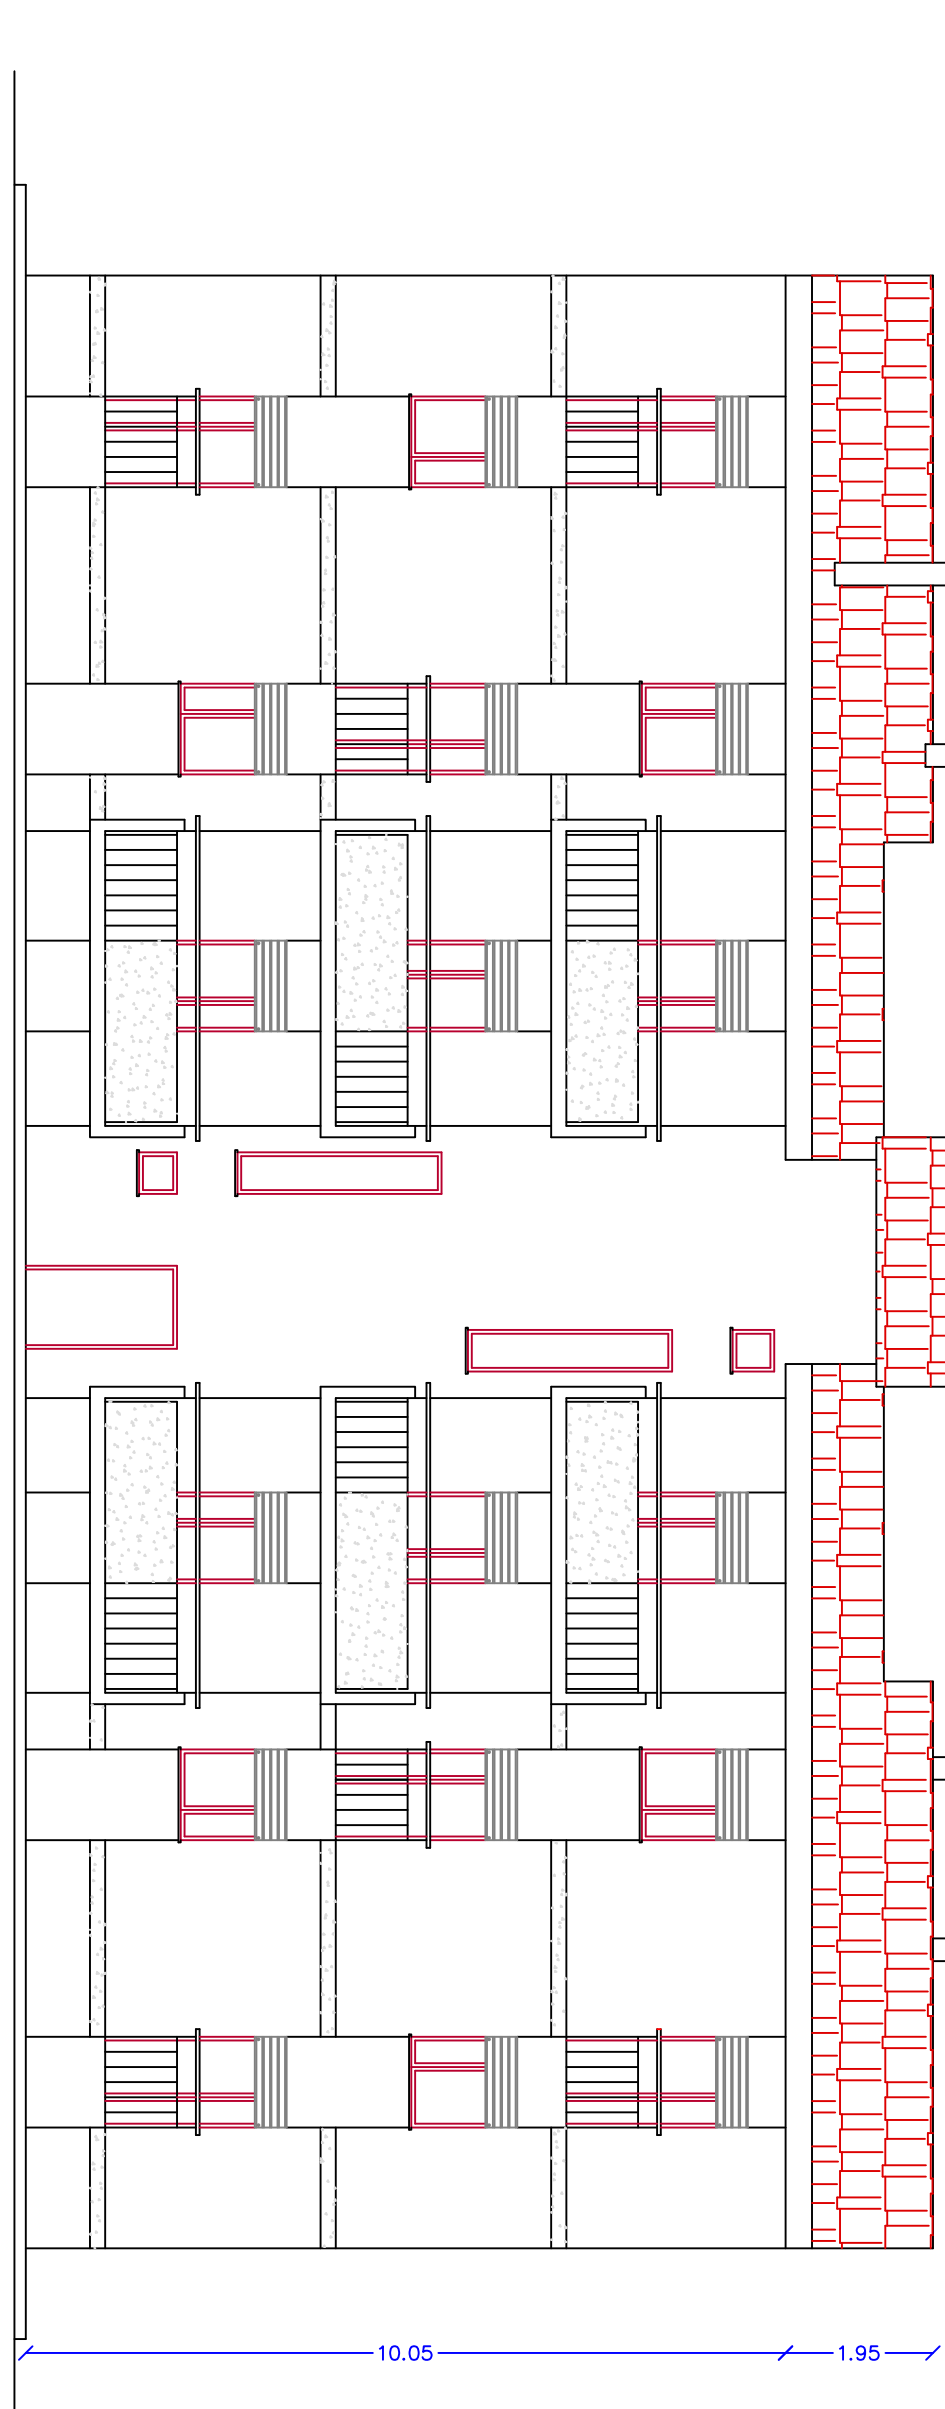

PIANTA COPERTURA

