



Azienda Territoriale per l'Edilizia Residenziale Pubblica Regionale  
Distretto Territoriale di Vibo Valentia  
**SERVIZIO TECNICO**

D.L. 34/2020 CONVERTITO CON LEGGE 17 LUGLIO 2020 n° 77

**LOTTO VV 14**

**COMUNI DI PIZZO C - PARGHELIA -TROPEA**

EFFICIENTAMENTO ENERGETICO DI N° 3 FABBRICATI CON N° 24 ALLOGGI SITI IN LOCALITA' S.ANTONIO DEL COMUNE DI PIZZO C.  
EFFICIENTAMENTO ENERGETICO DI N° 4 FABBRICATI CON N° 24 ALLOGGI SITI IN LOCALITA' PIETA' DEL COMUNE DI PIZZO C.  
EFFICIENTAMENTO ENERGETICO DI N° 2 FABBRICATI CON N° 12 ALLOGGI SITI IN LOCALITA' FREZZA DEL COMUNE DI PARGHELIA

**INDAGINE DI MERCATO**

Il Responsabile dell'Ufficio Lavori  
Geom. Antonio IANNELLO

**REVISIONI:**

4					
3					
2					
1					
0					
REV.		DIS.	CONVAL.	APPROV.	DATA

OGGETTO TAVOLA:

**ELABORATI GRAFICI**

TAVOLA N°

**2/b**


DATA

IL Dirigente del Servizio Tecnico  
Ing. Giuseppe RAFFELE


COMMITTENTE:

A.T.E.R.P. CALABRIA - DISTRETTO DI VIBO VALENTIA  
Via Machiavelli, n° 15 - 89900 Vibo Valentia  
Tel./Fax 0963.478211/478214

*Pianta Piano terra*

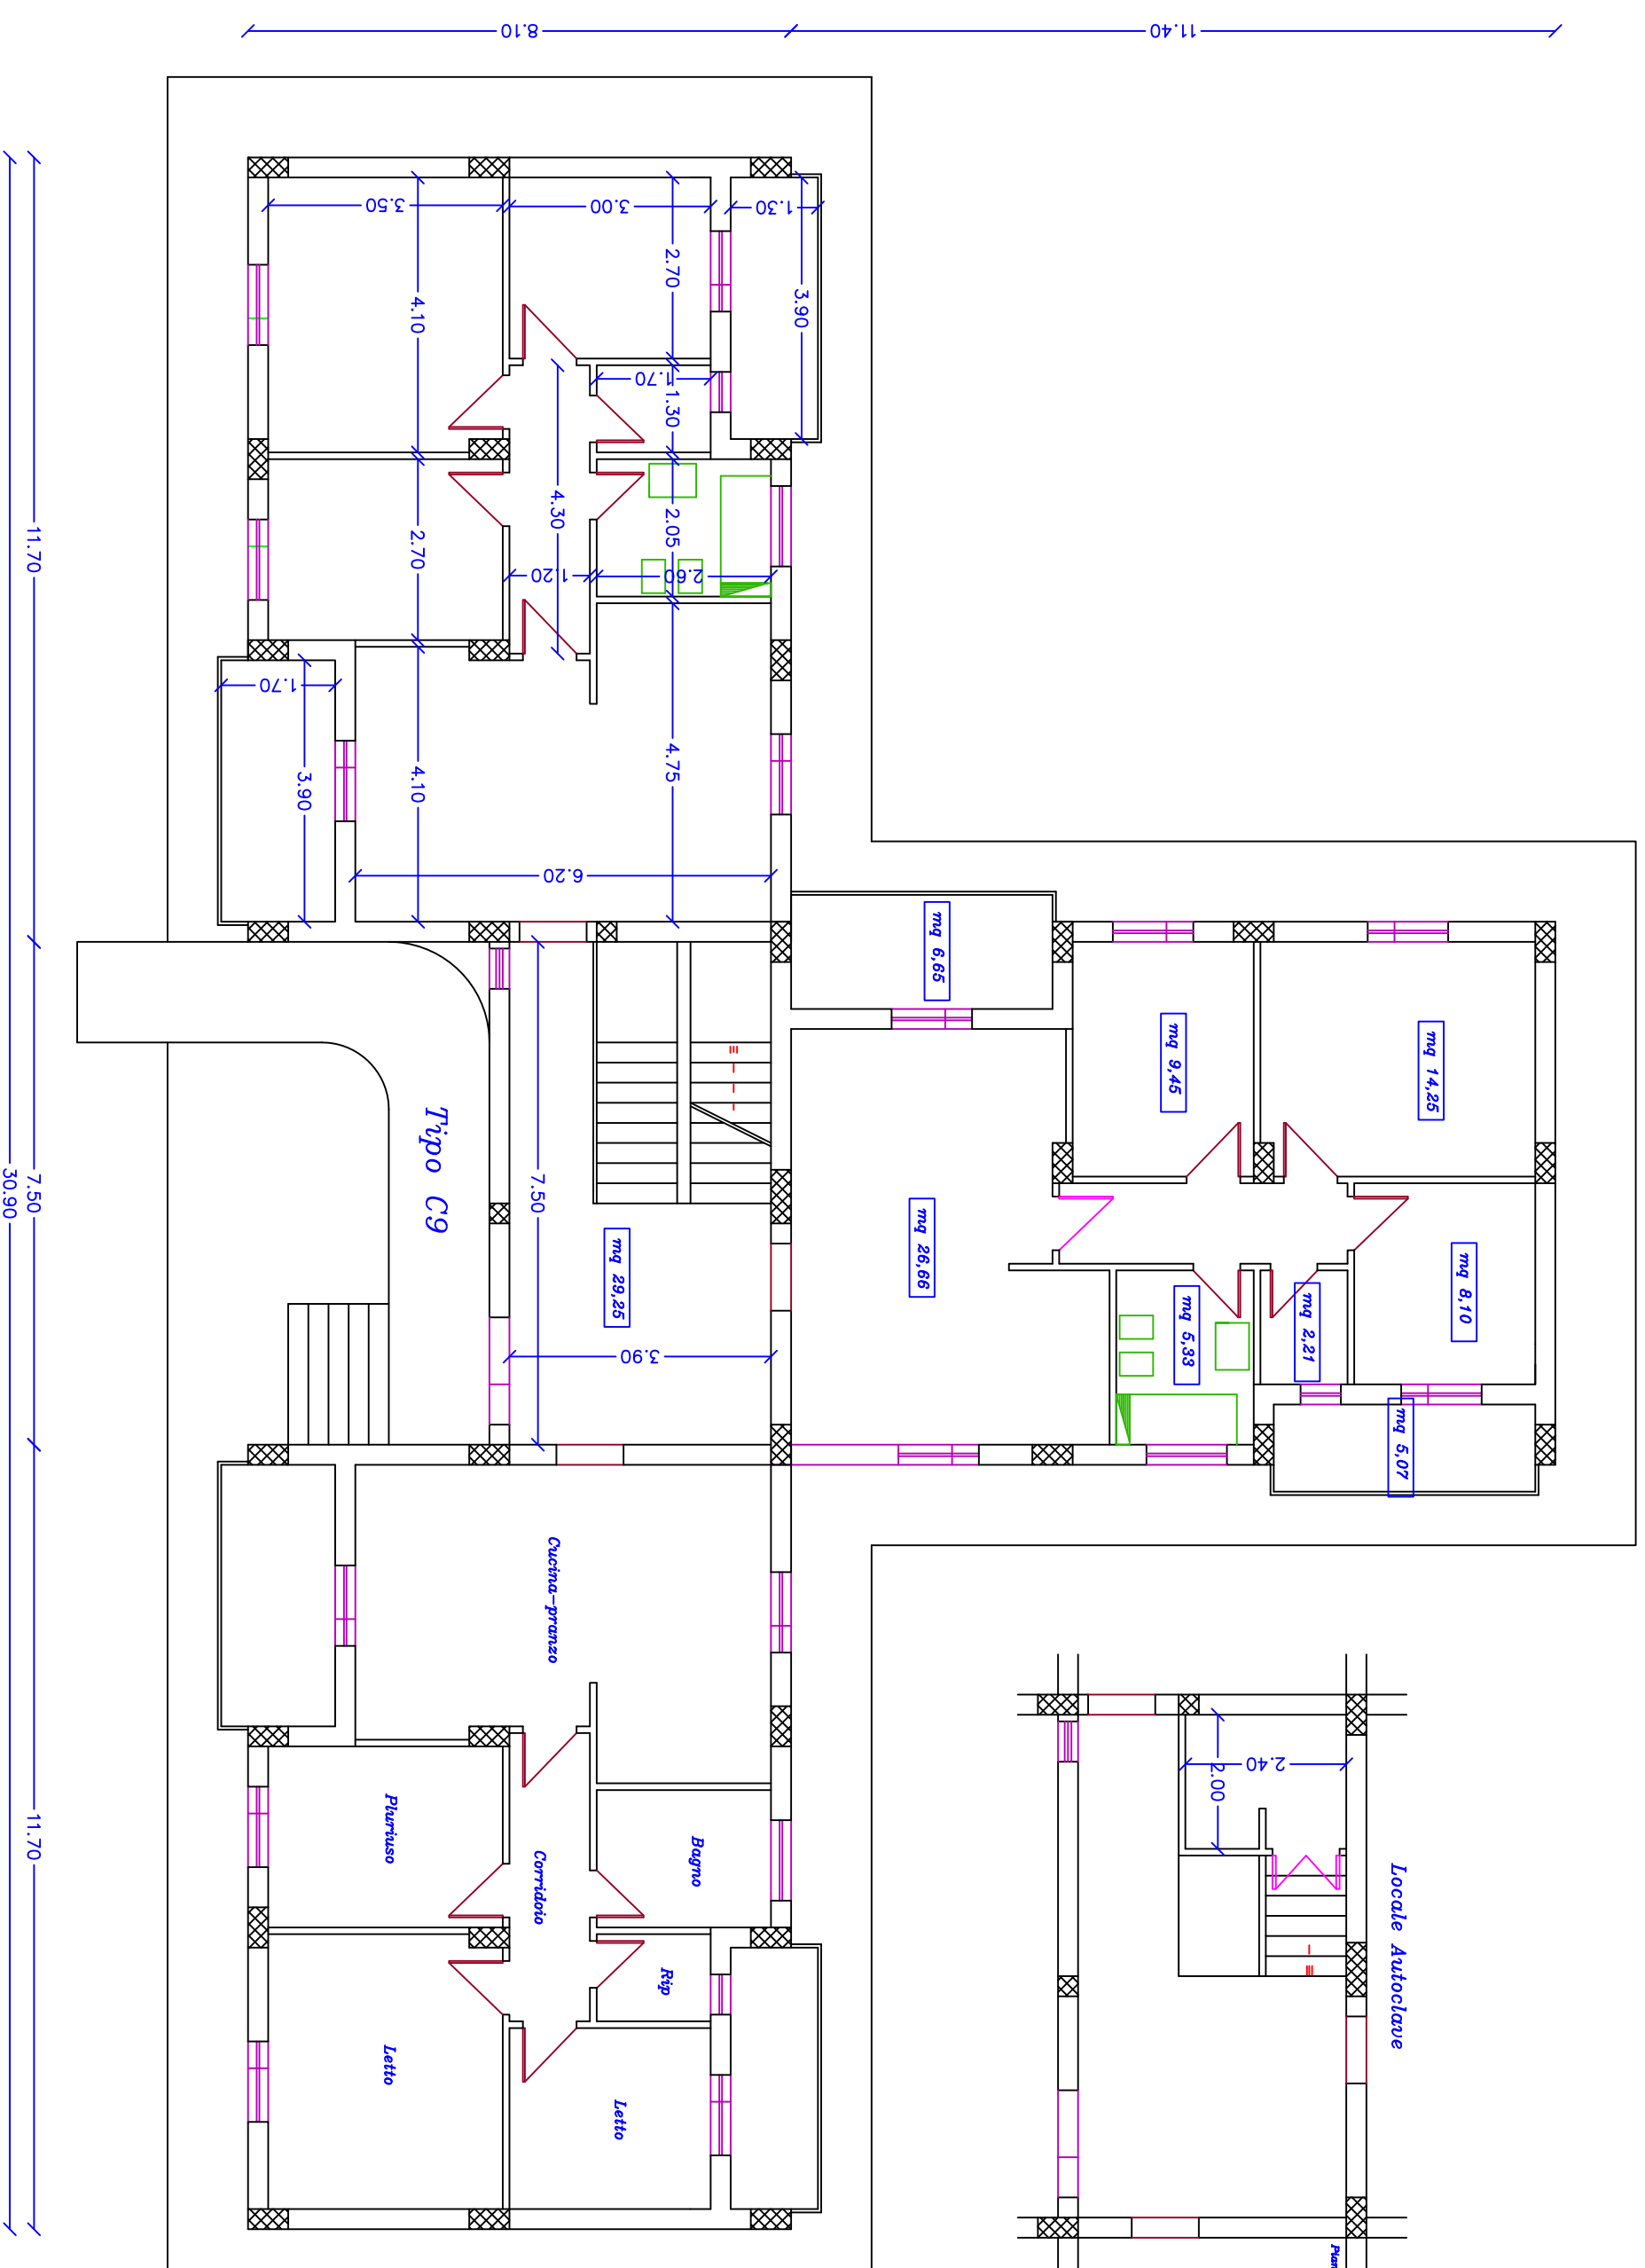


*Pianta Piano tipo*

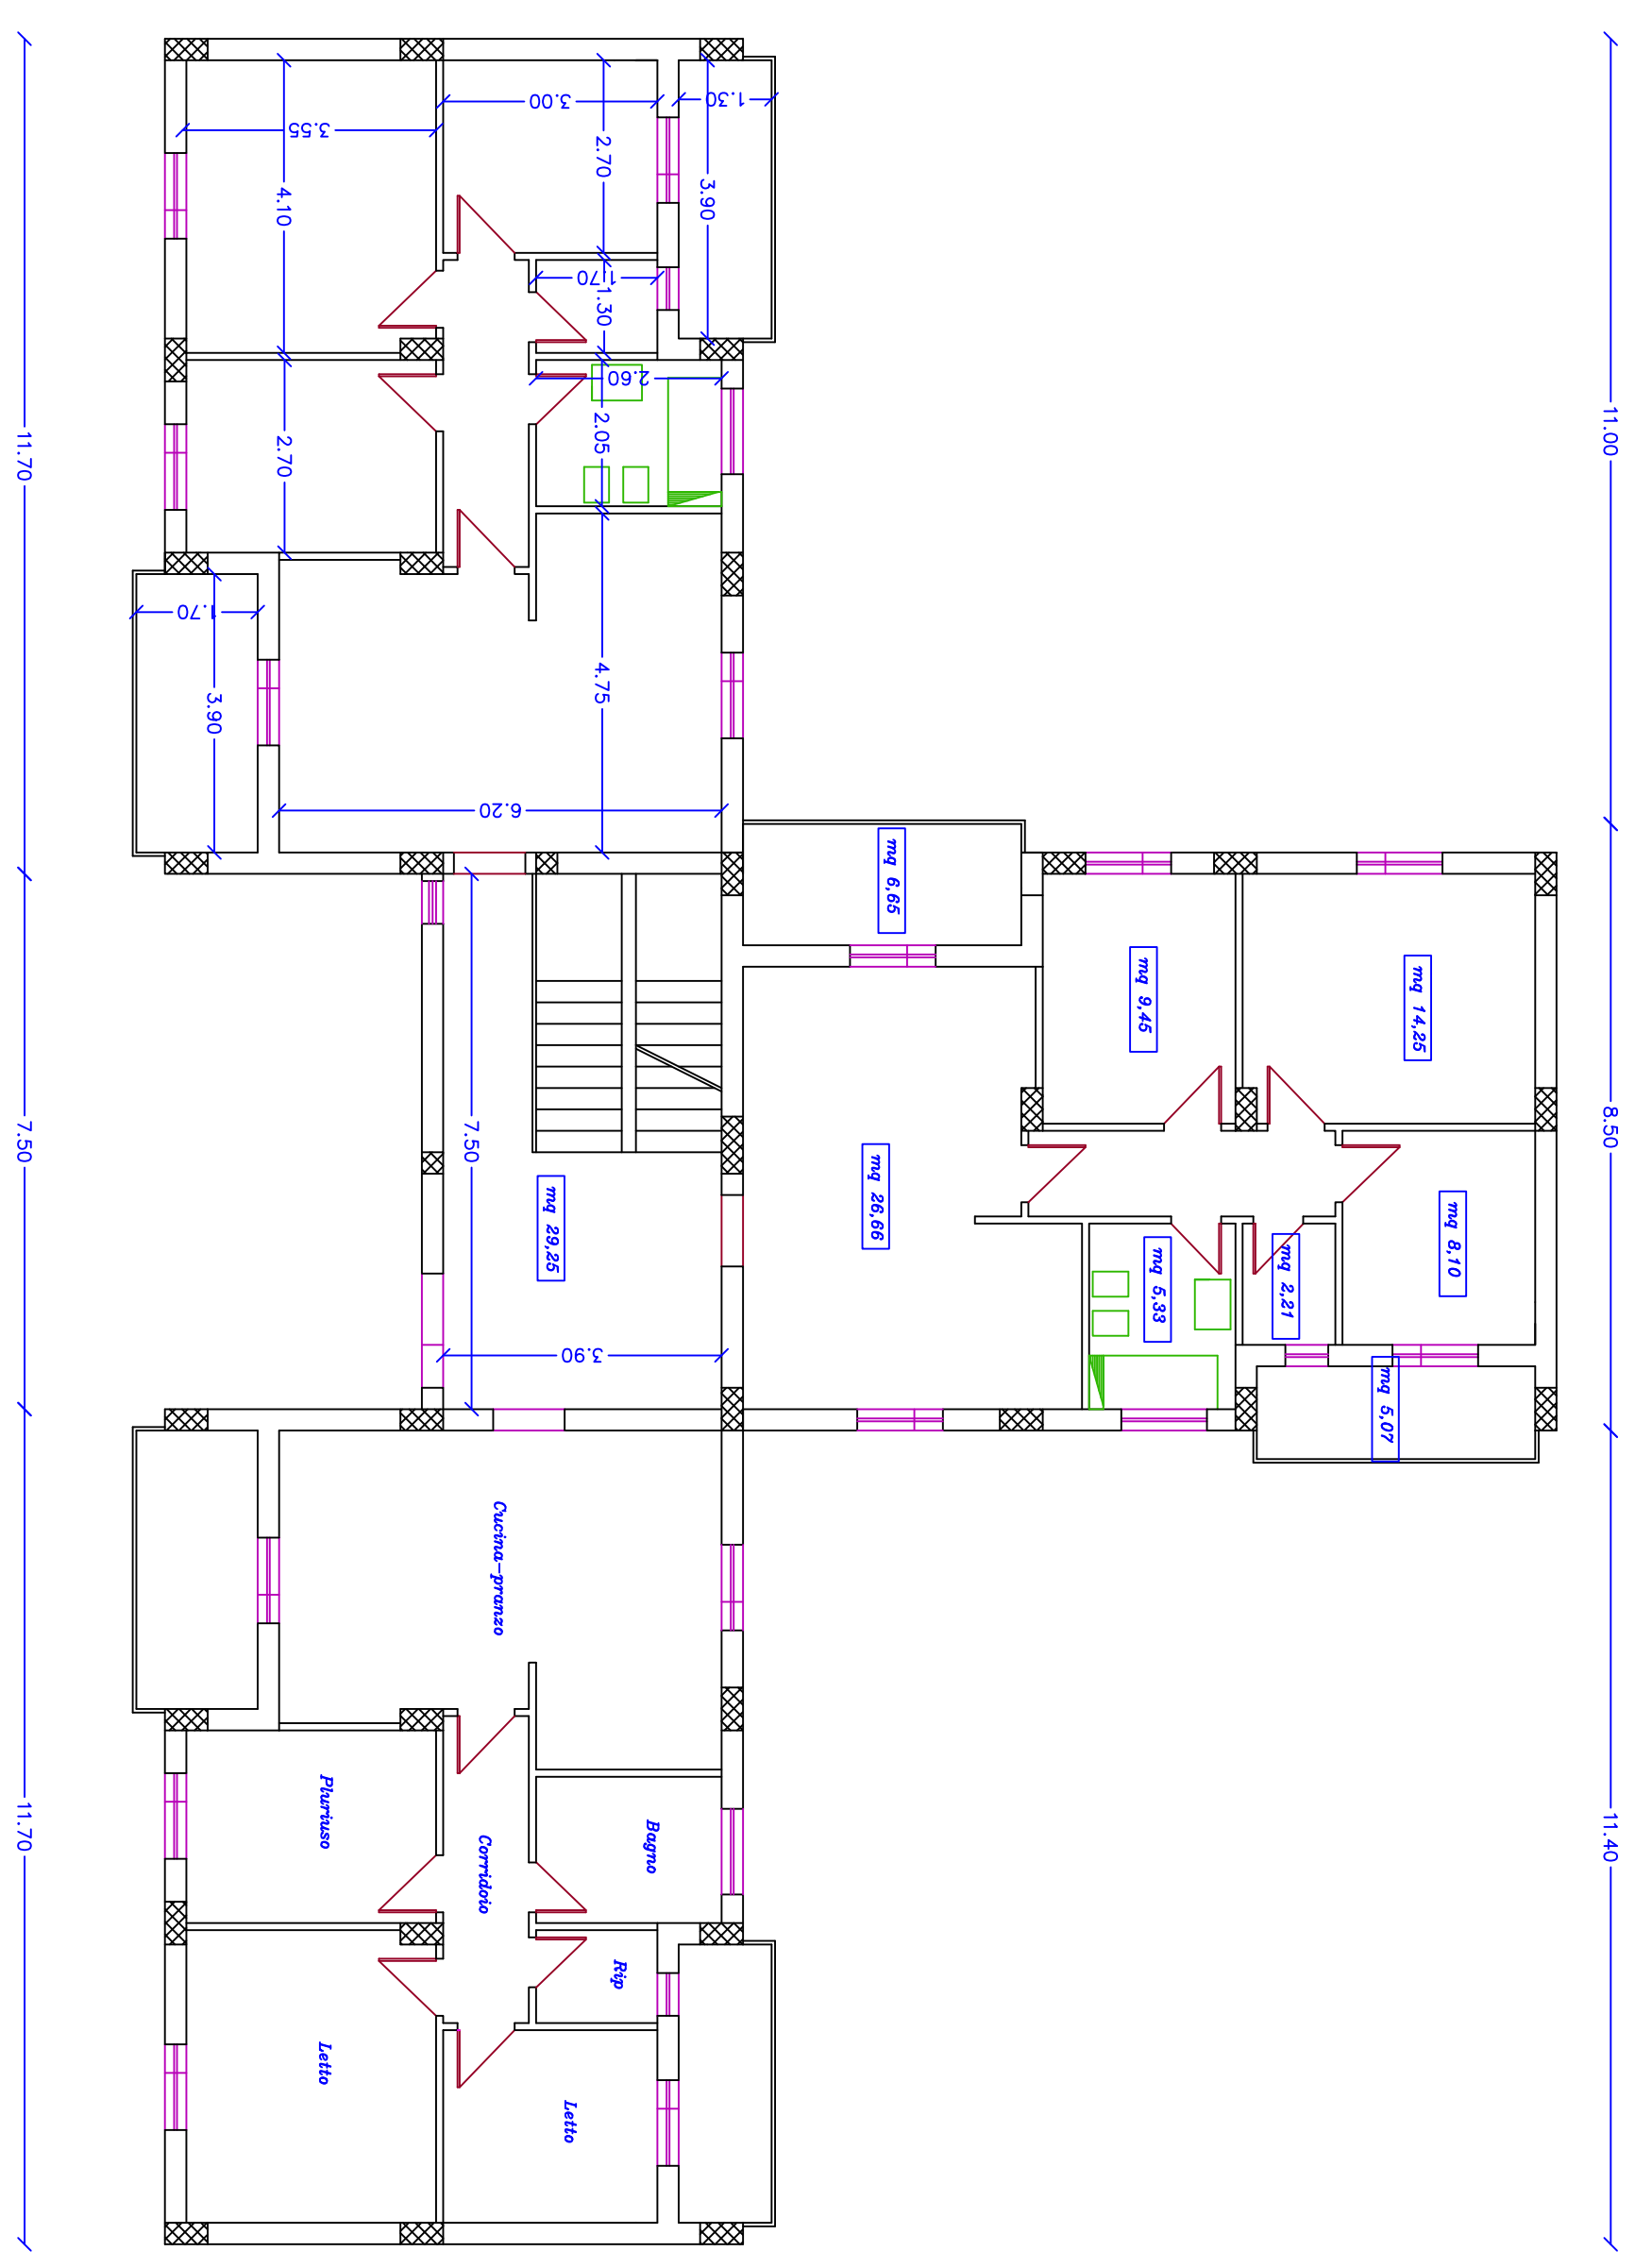


*PIZZO CAL.*  
*Località S. Antonio*


## Prospetto Anteriore

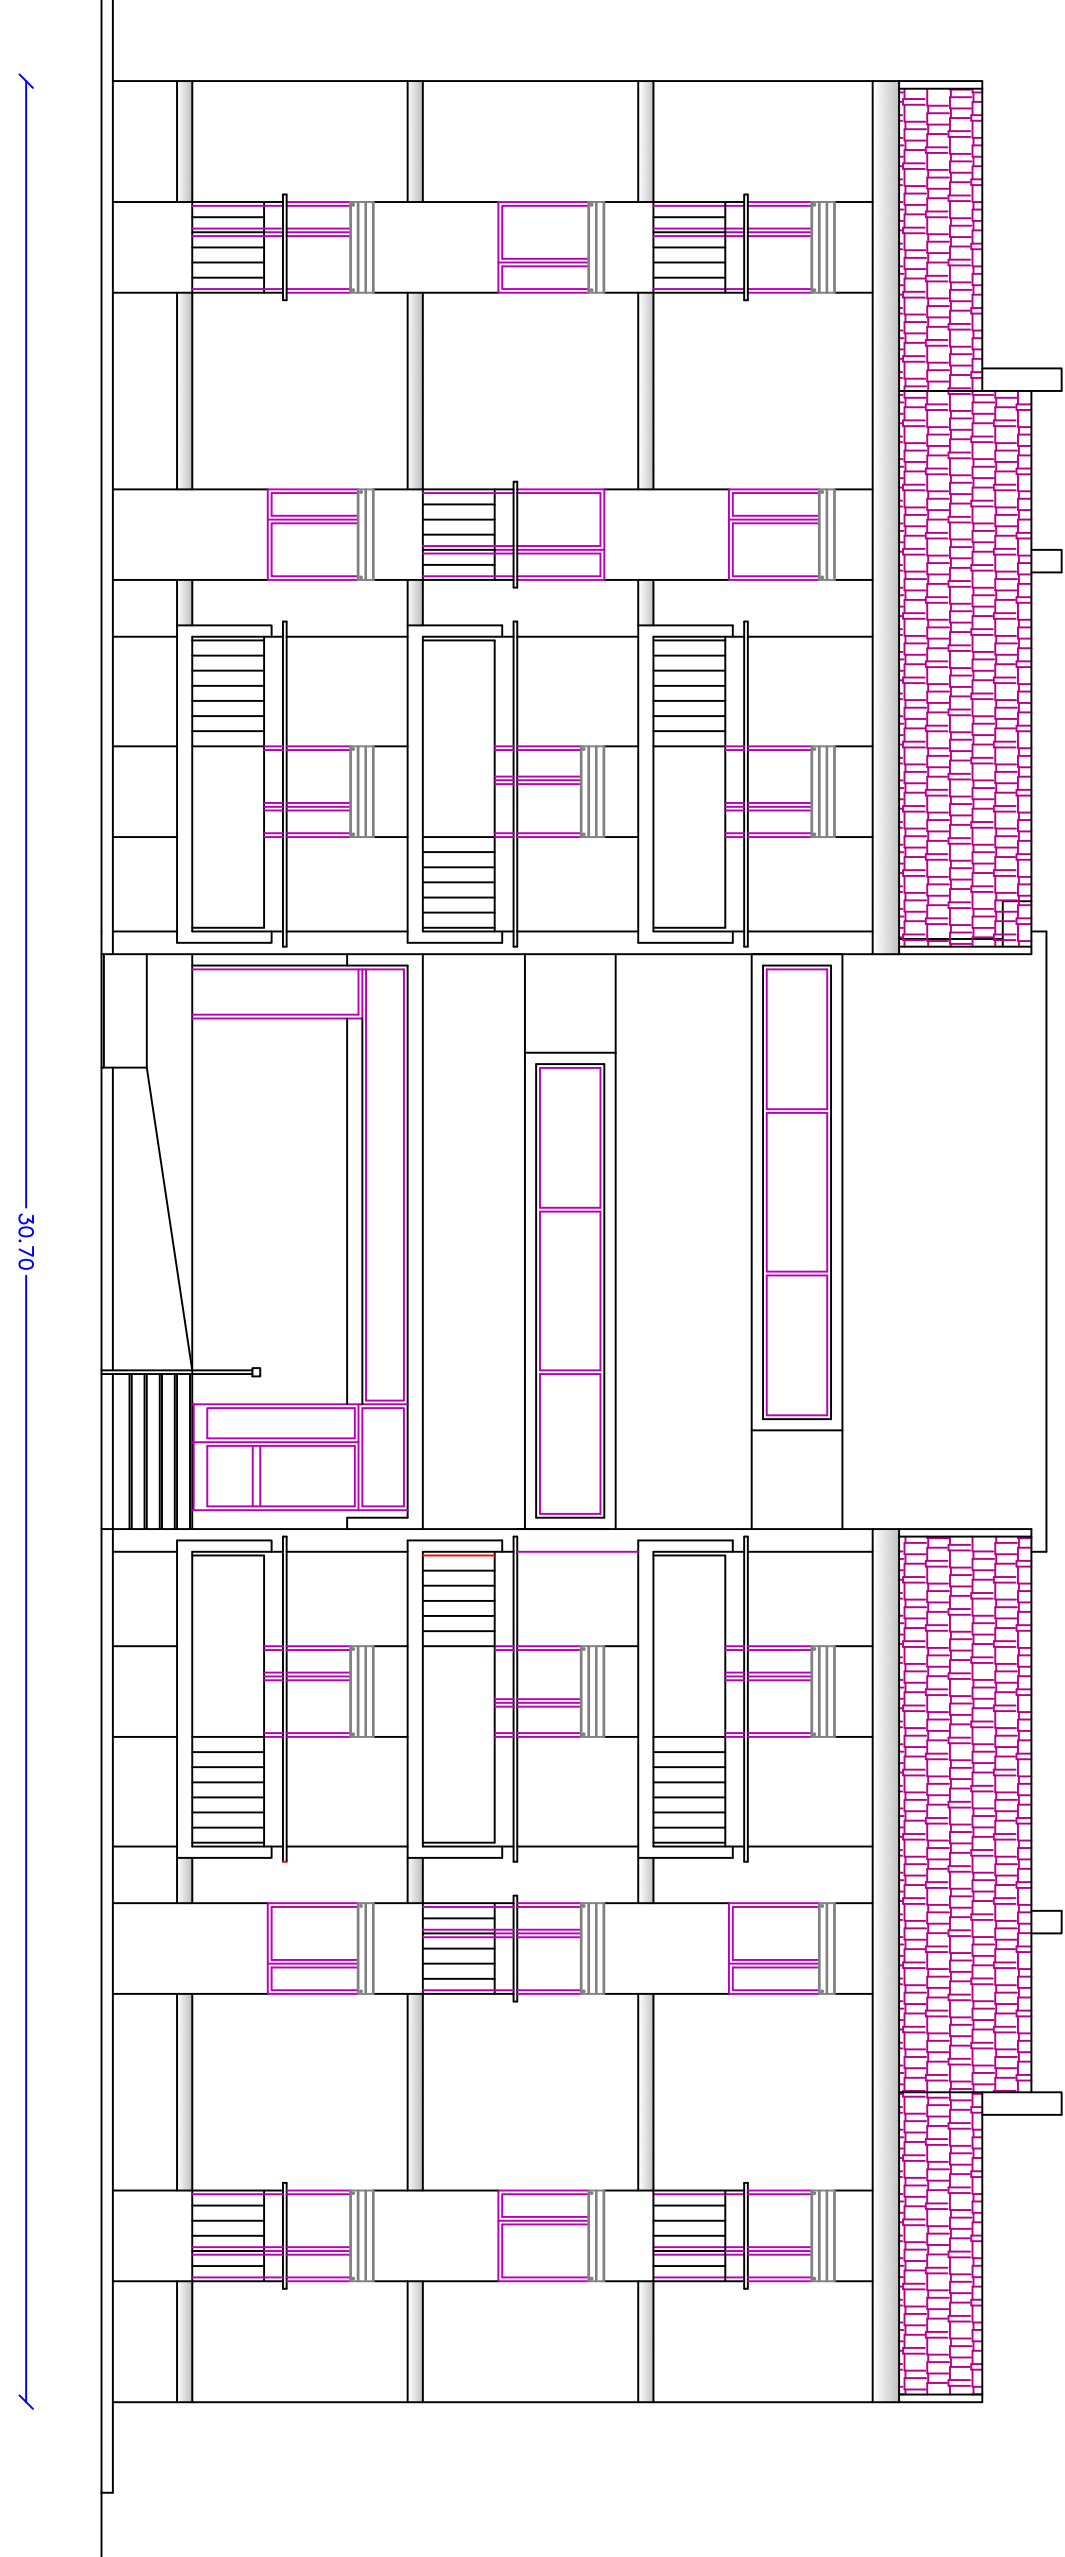


*Prospetto Posteriore*

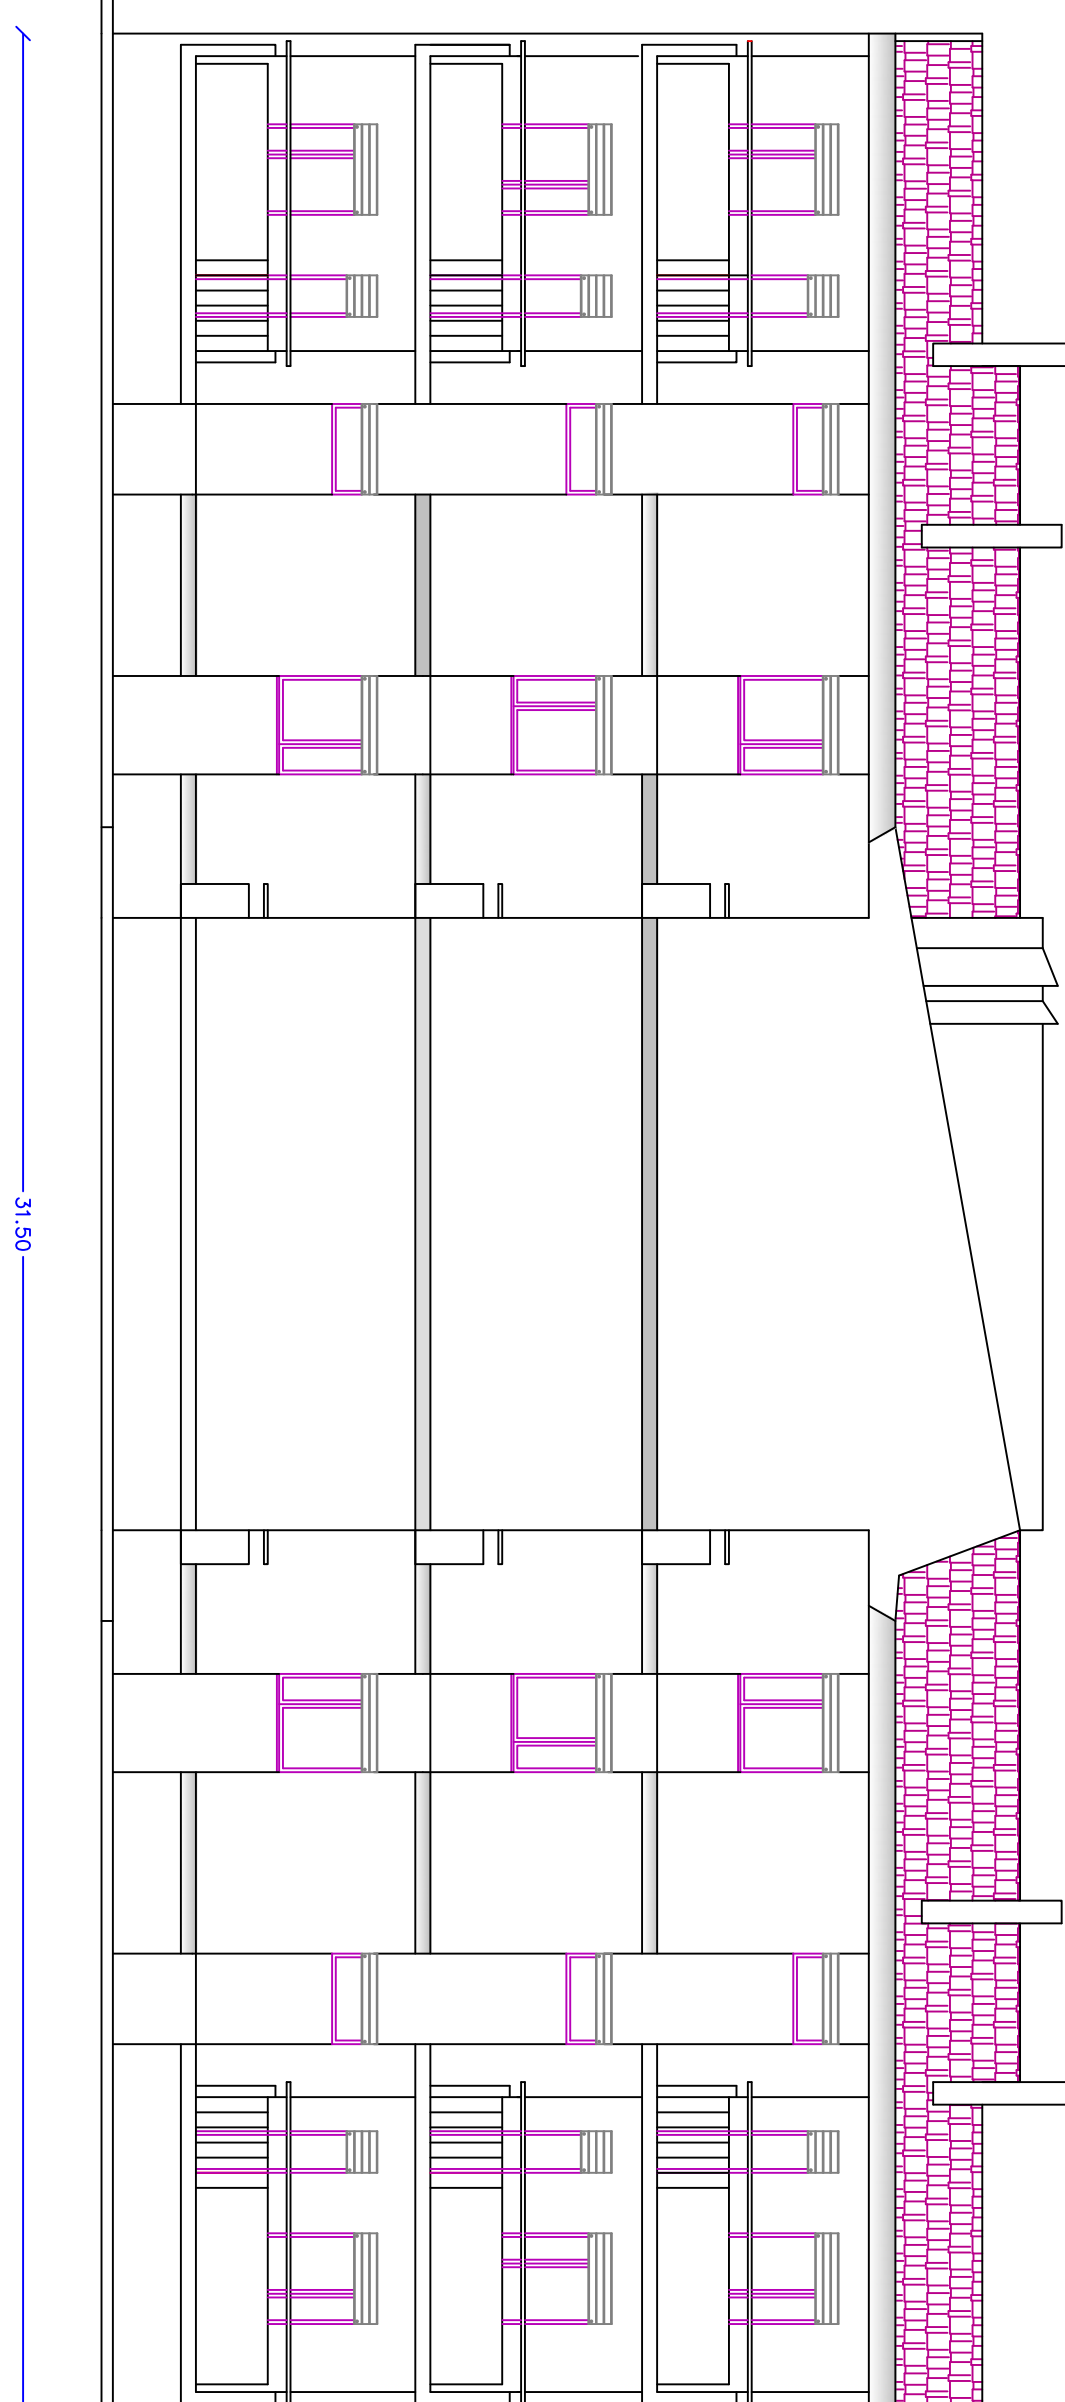


PIANTA PIANO RIALZATO

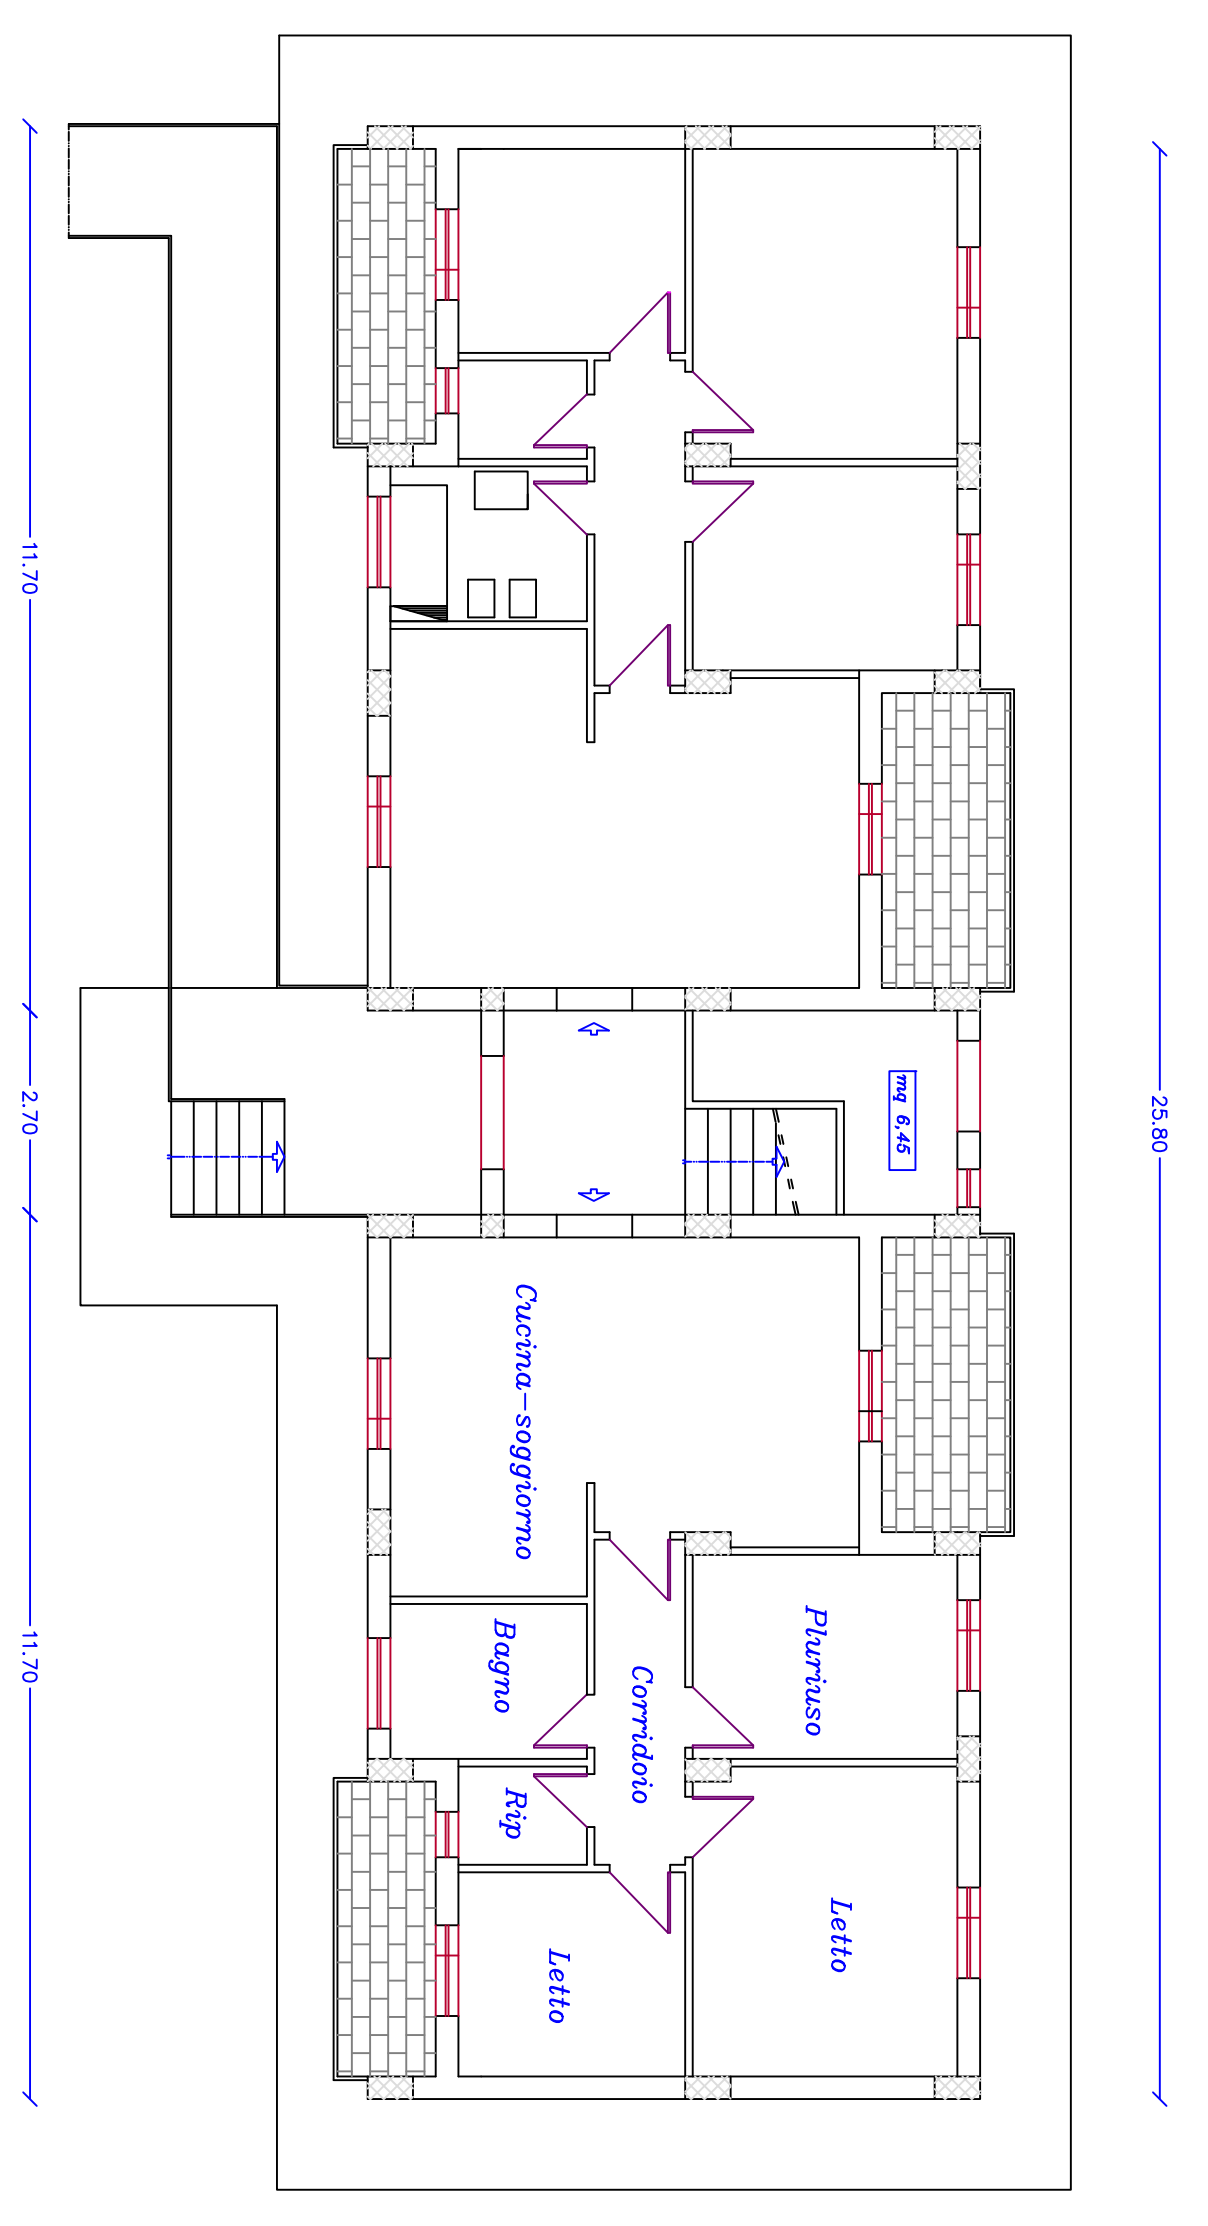


PIANTA PIANO TIPO

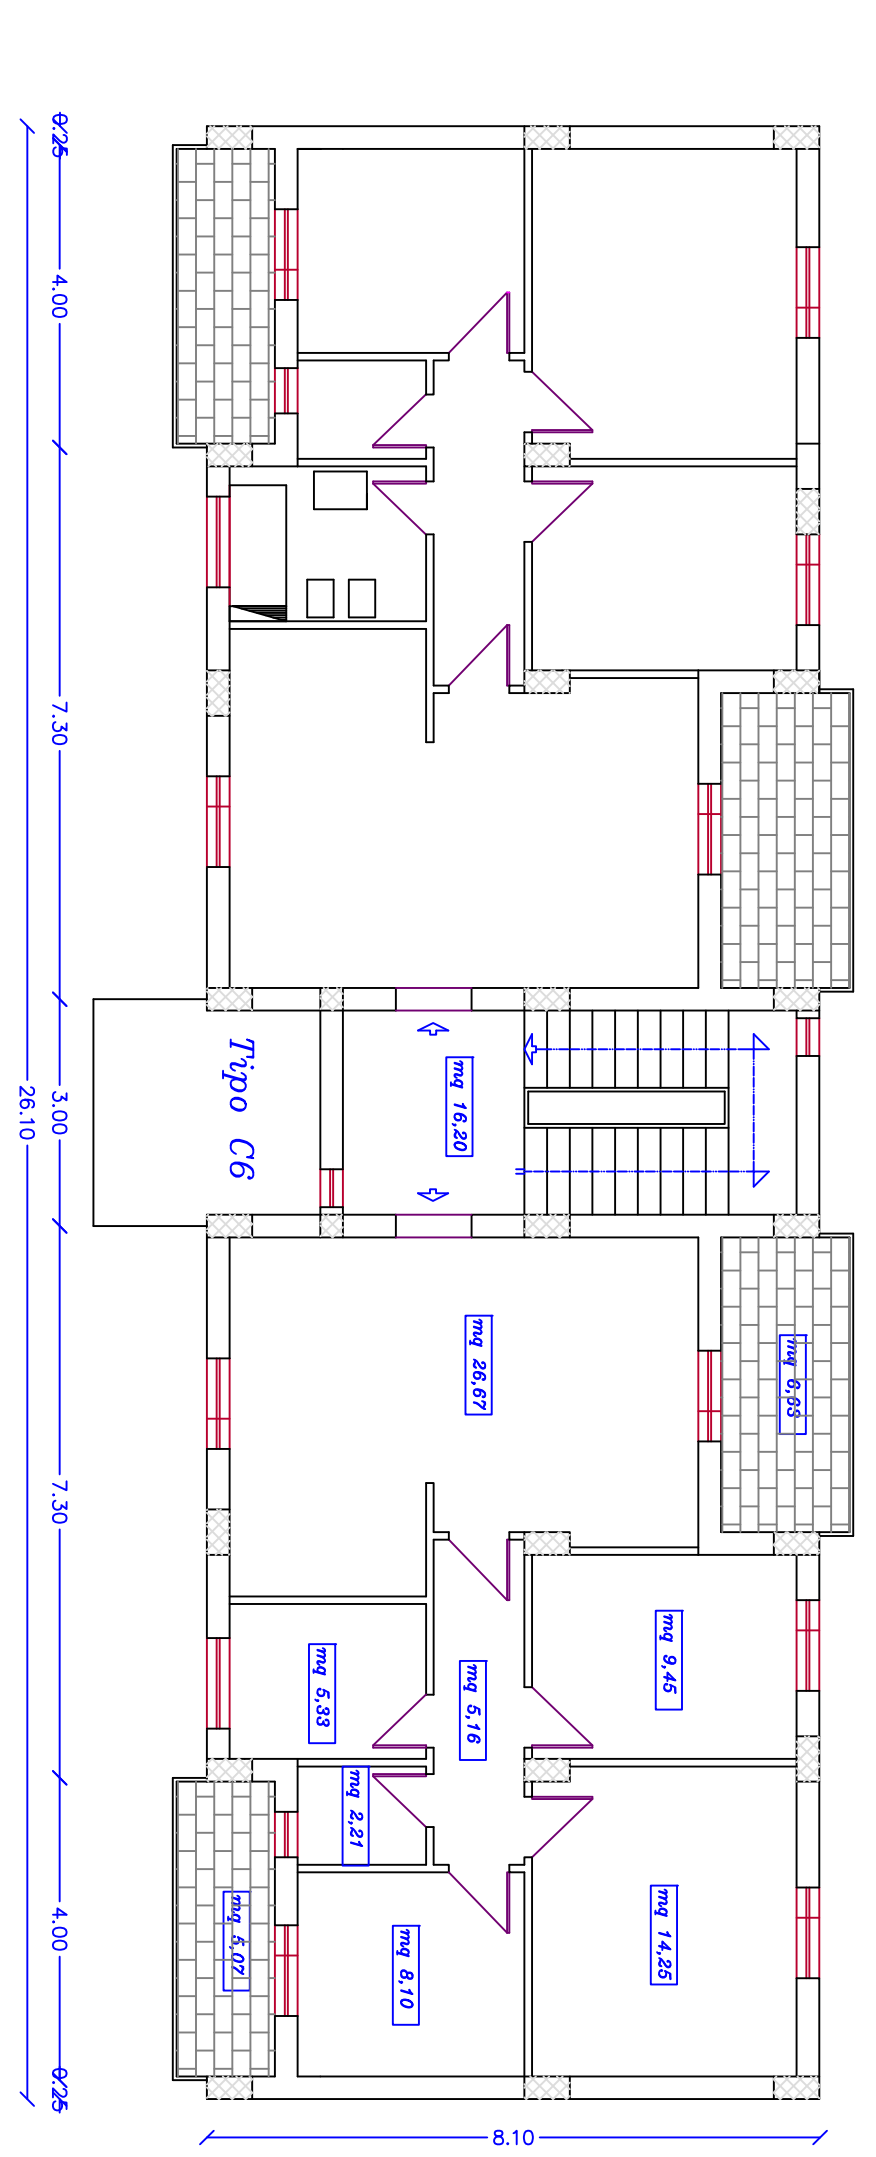


PROSPETTO ANTERIORE

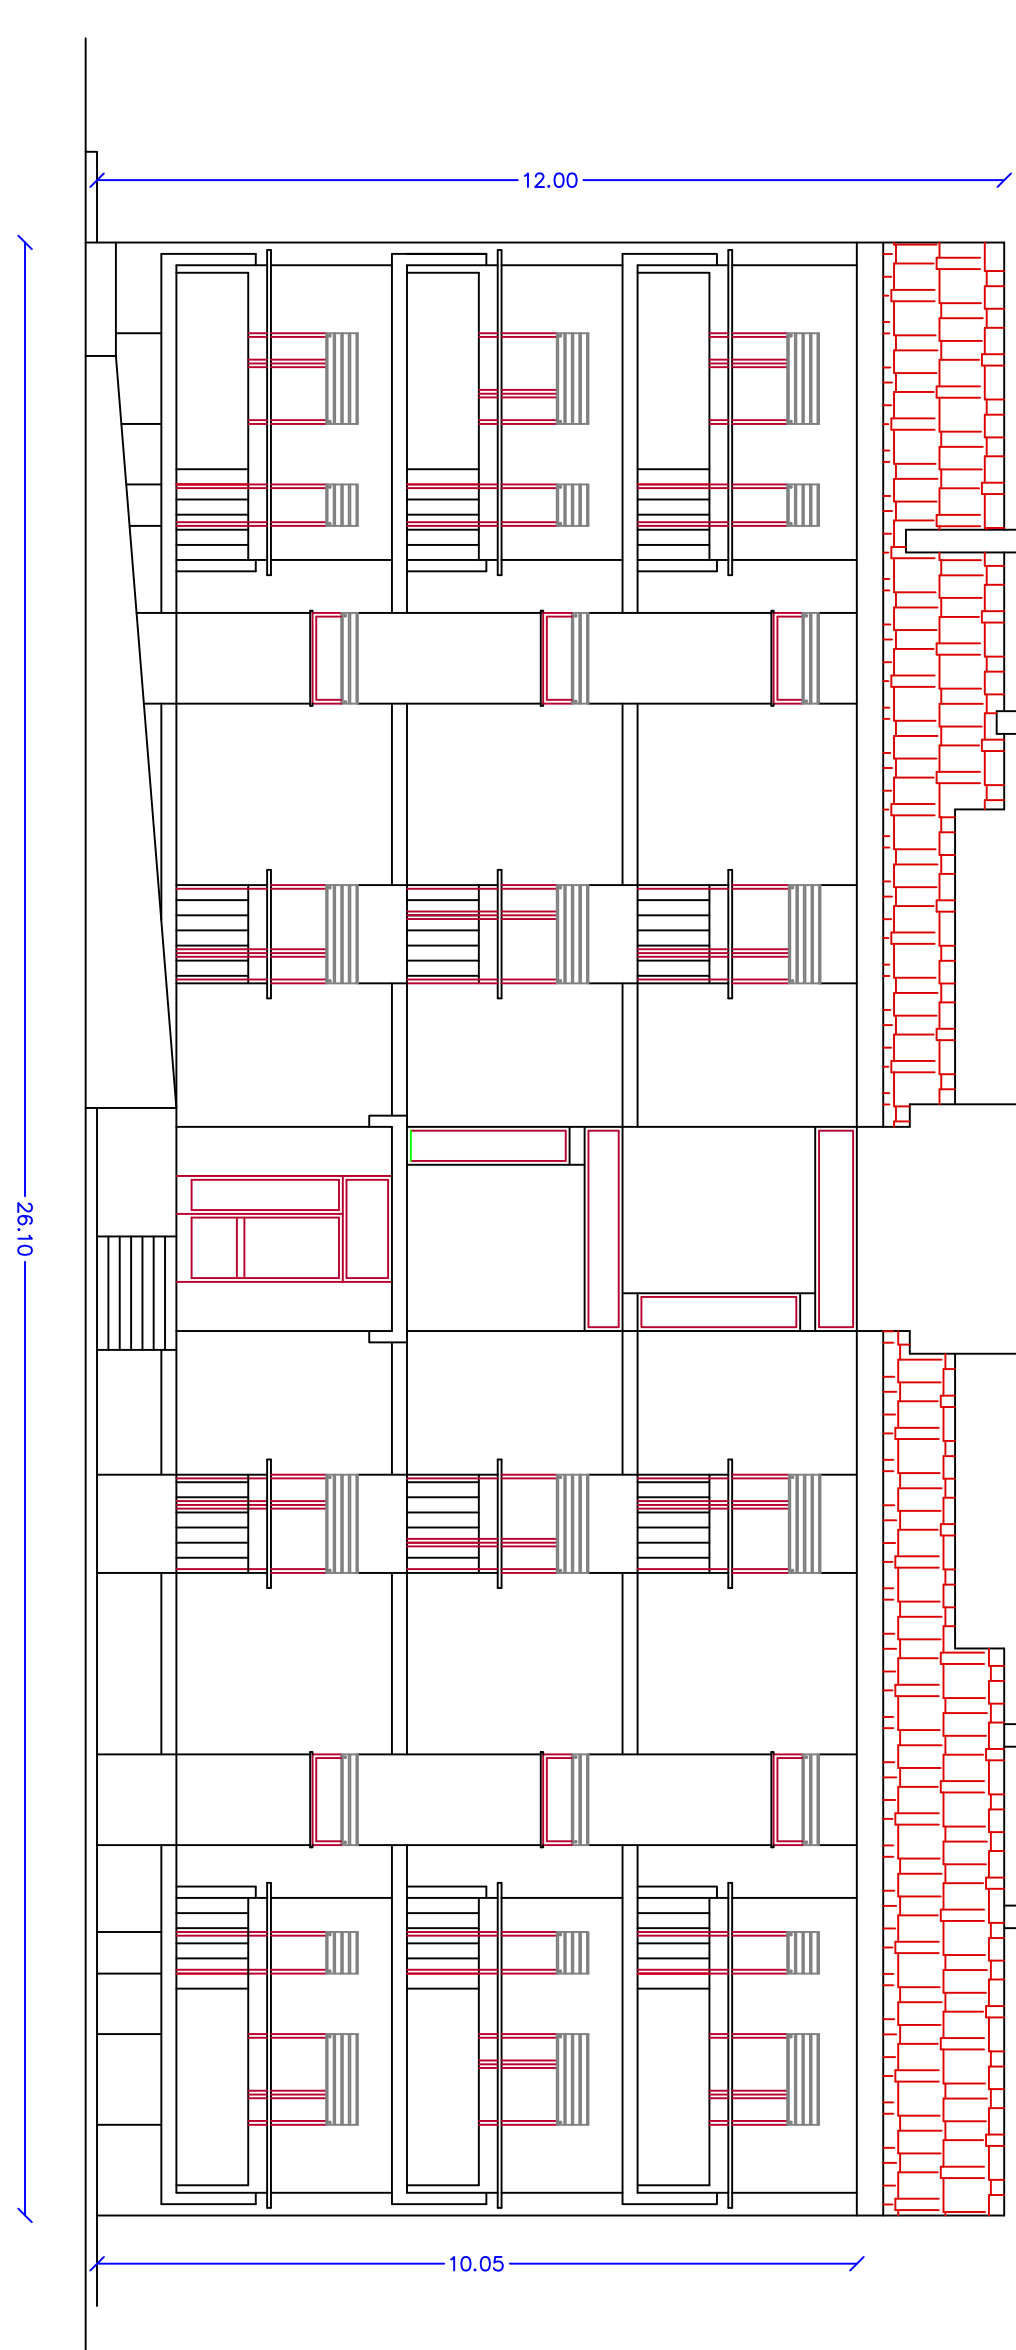


PROSPETTO POSTERIORE

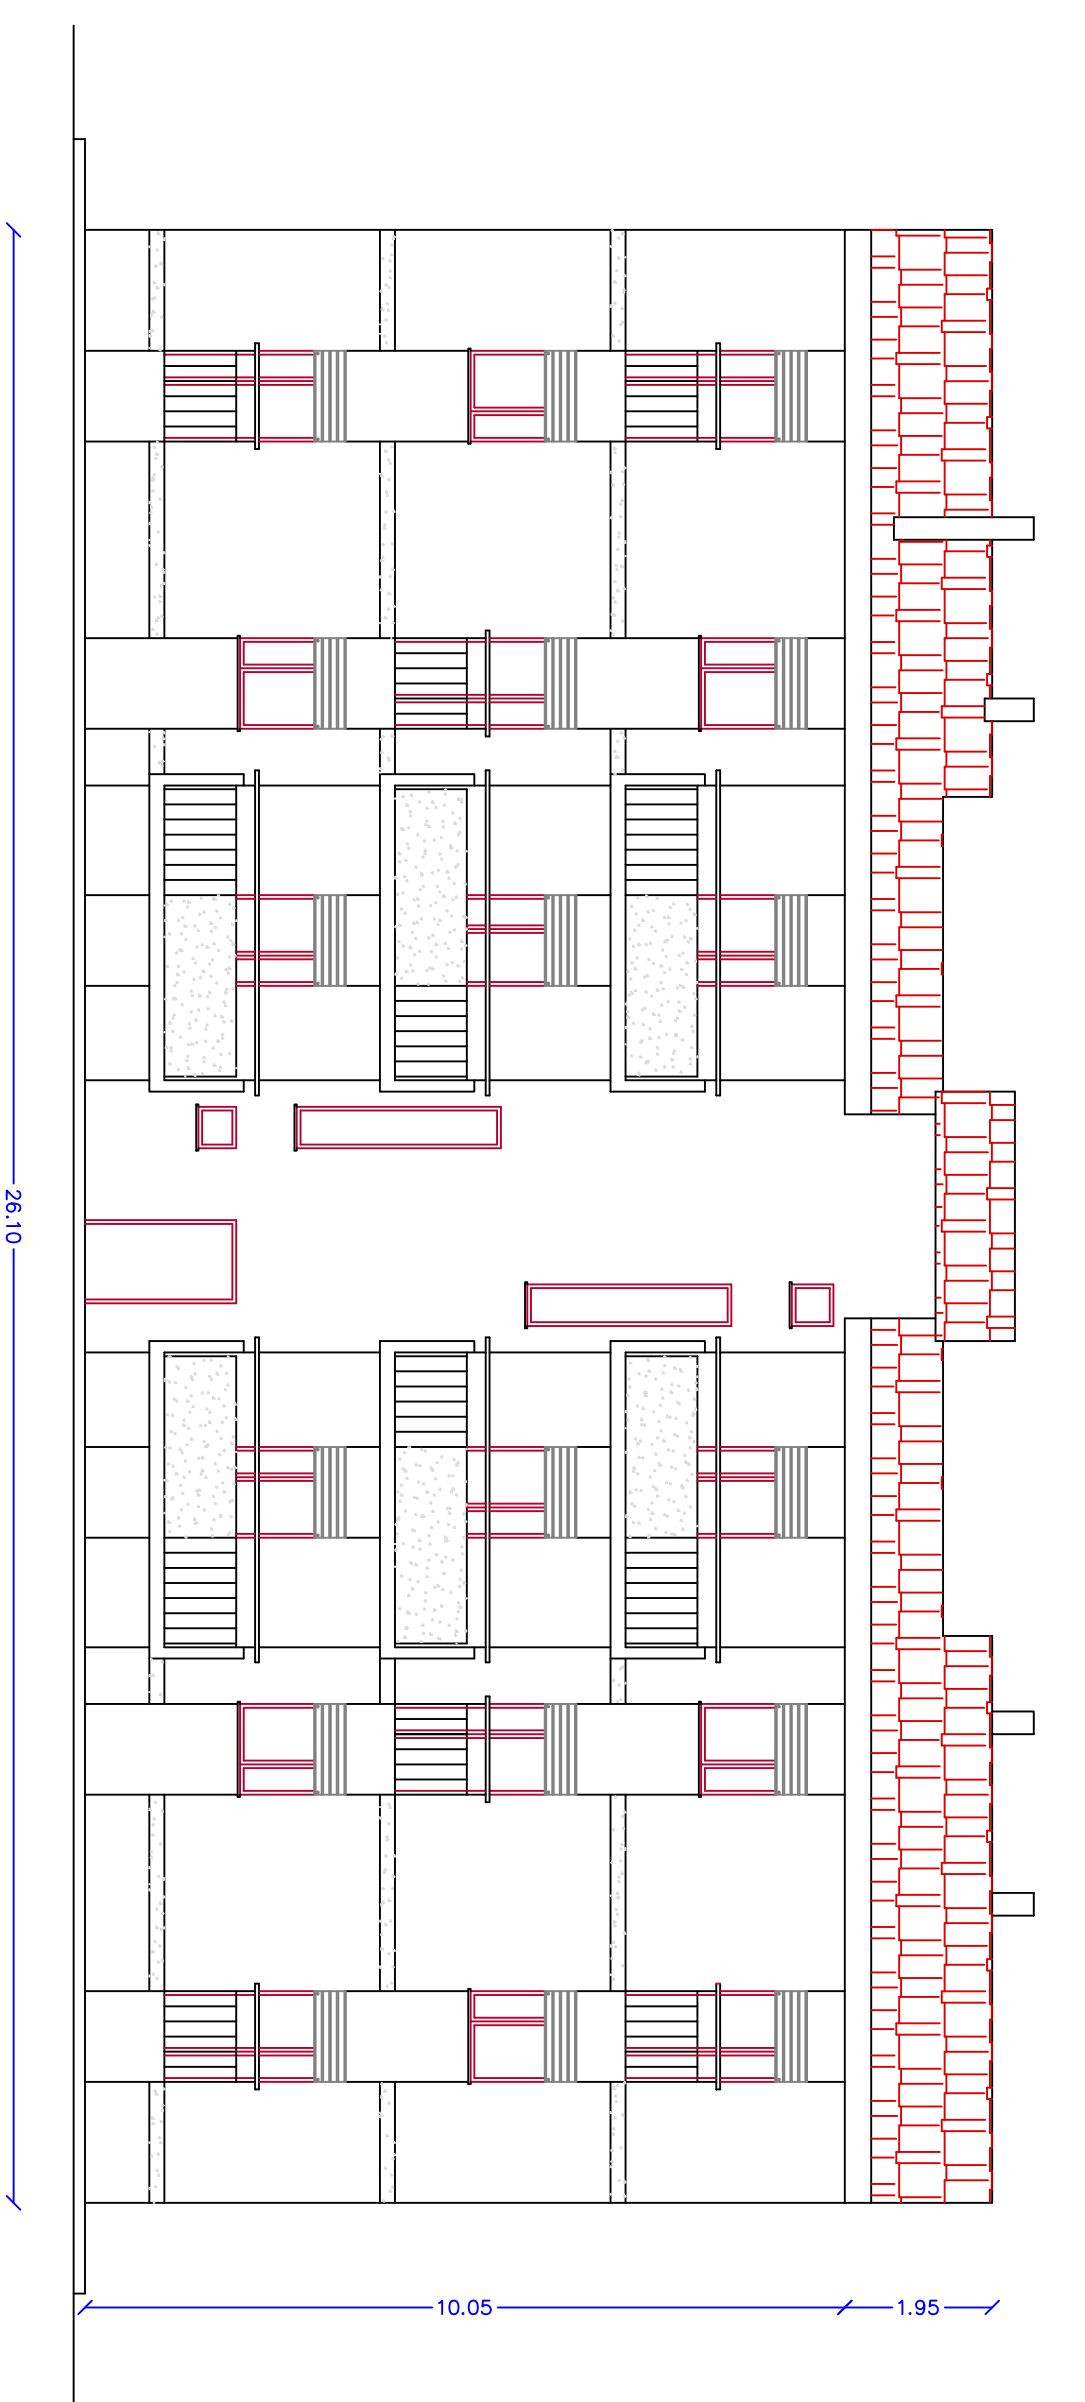

PIANTA COPERTURA

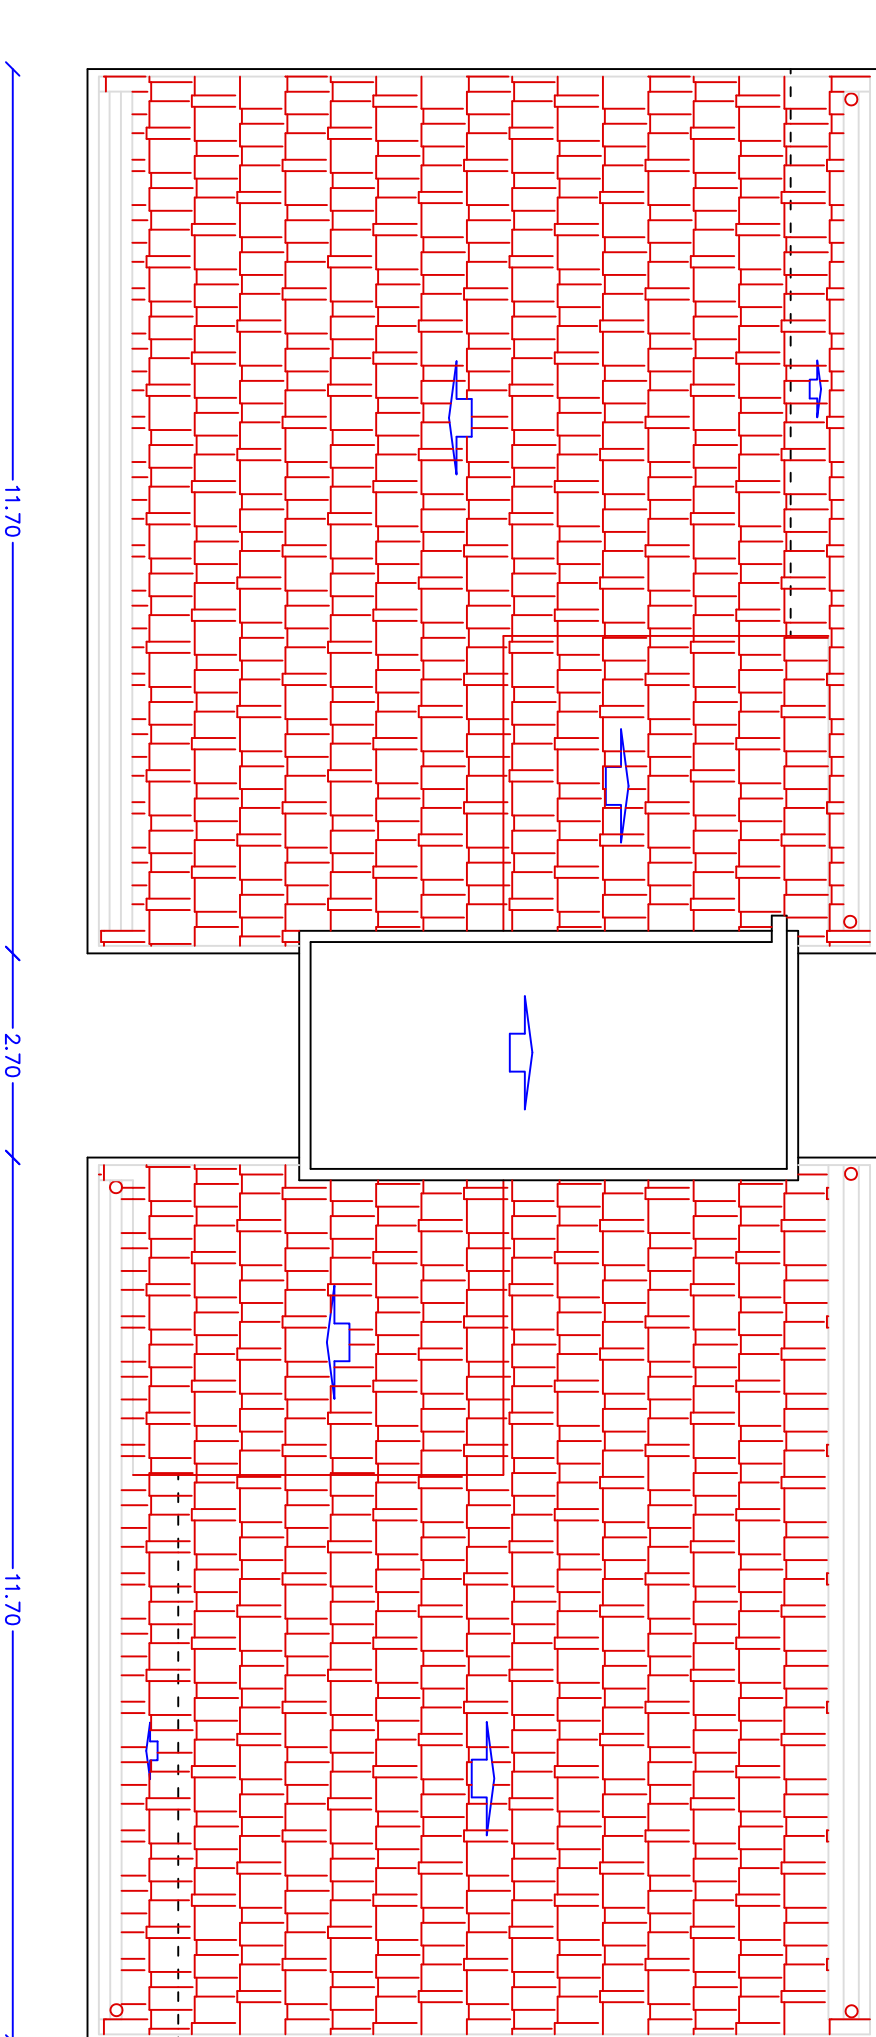


PROSPETTO LATERALE

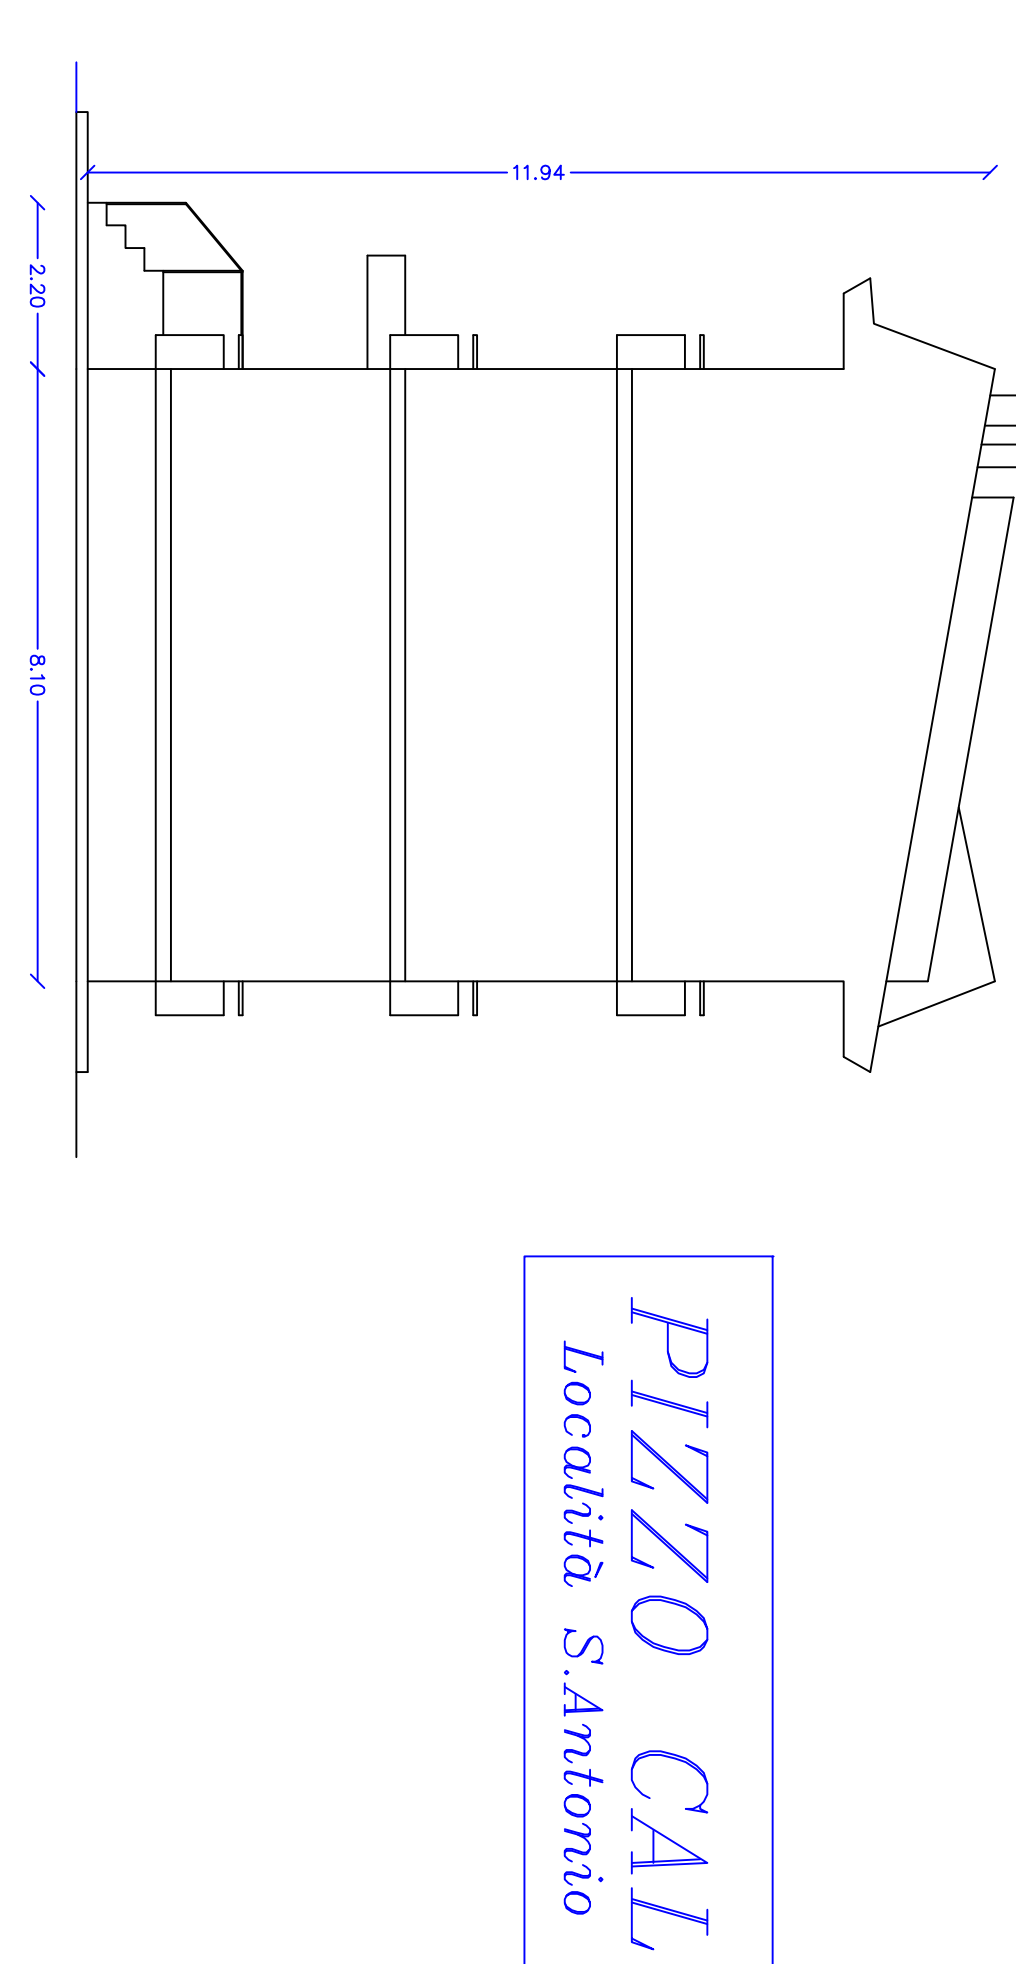


*PIZZO CAL*  
*Località S. Antonio*


*Pianta piano terra*

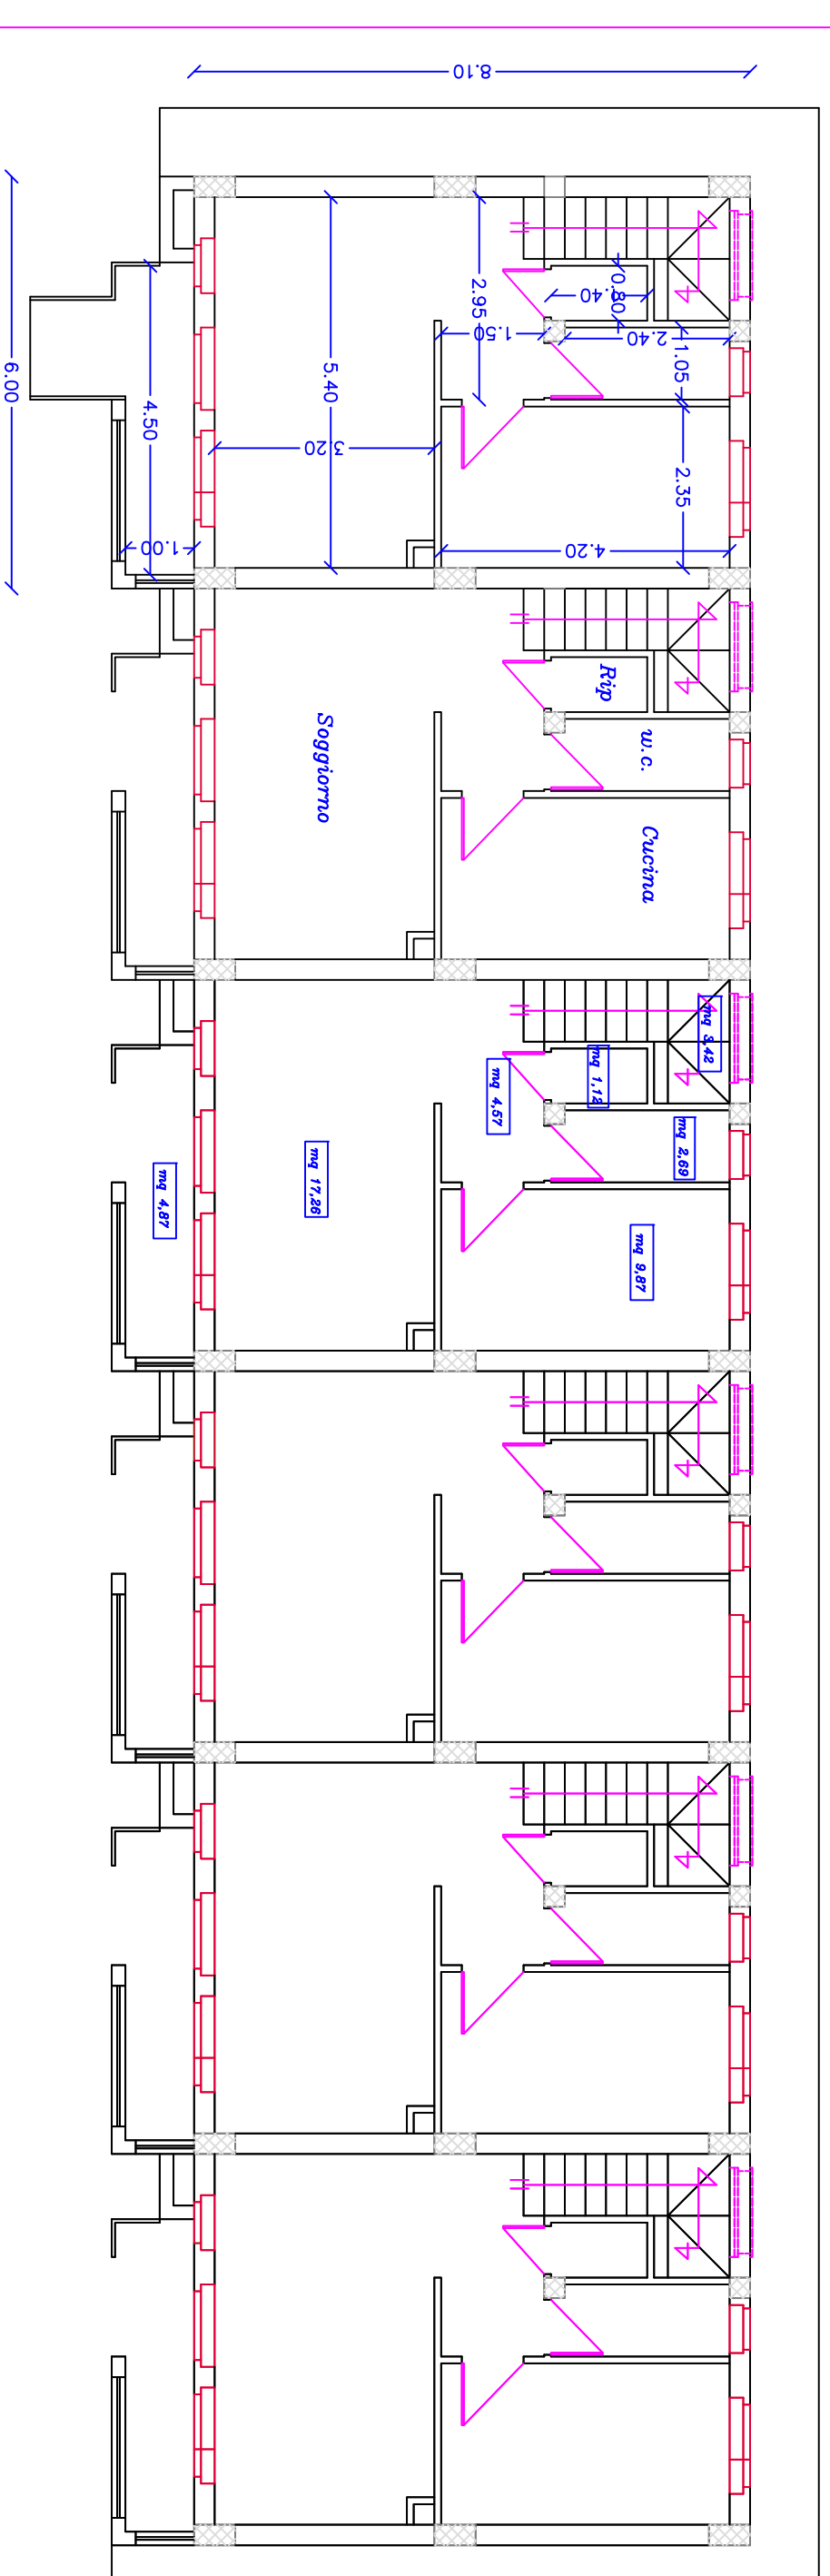


Prospetto Posteriore

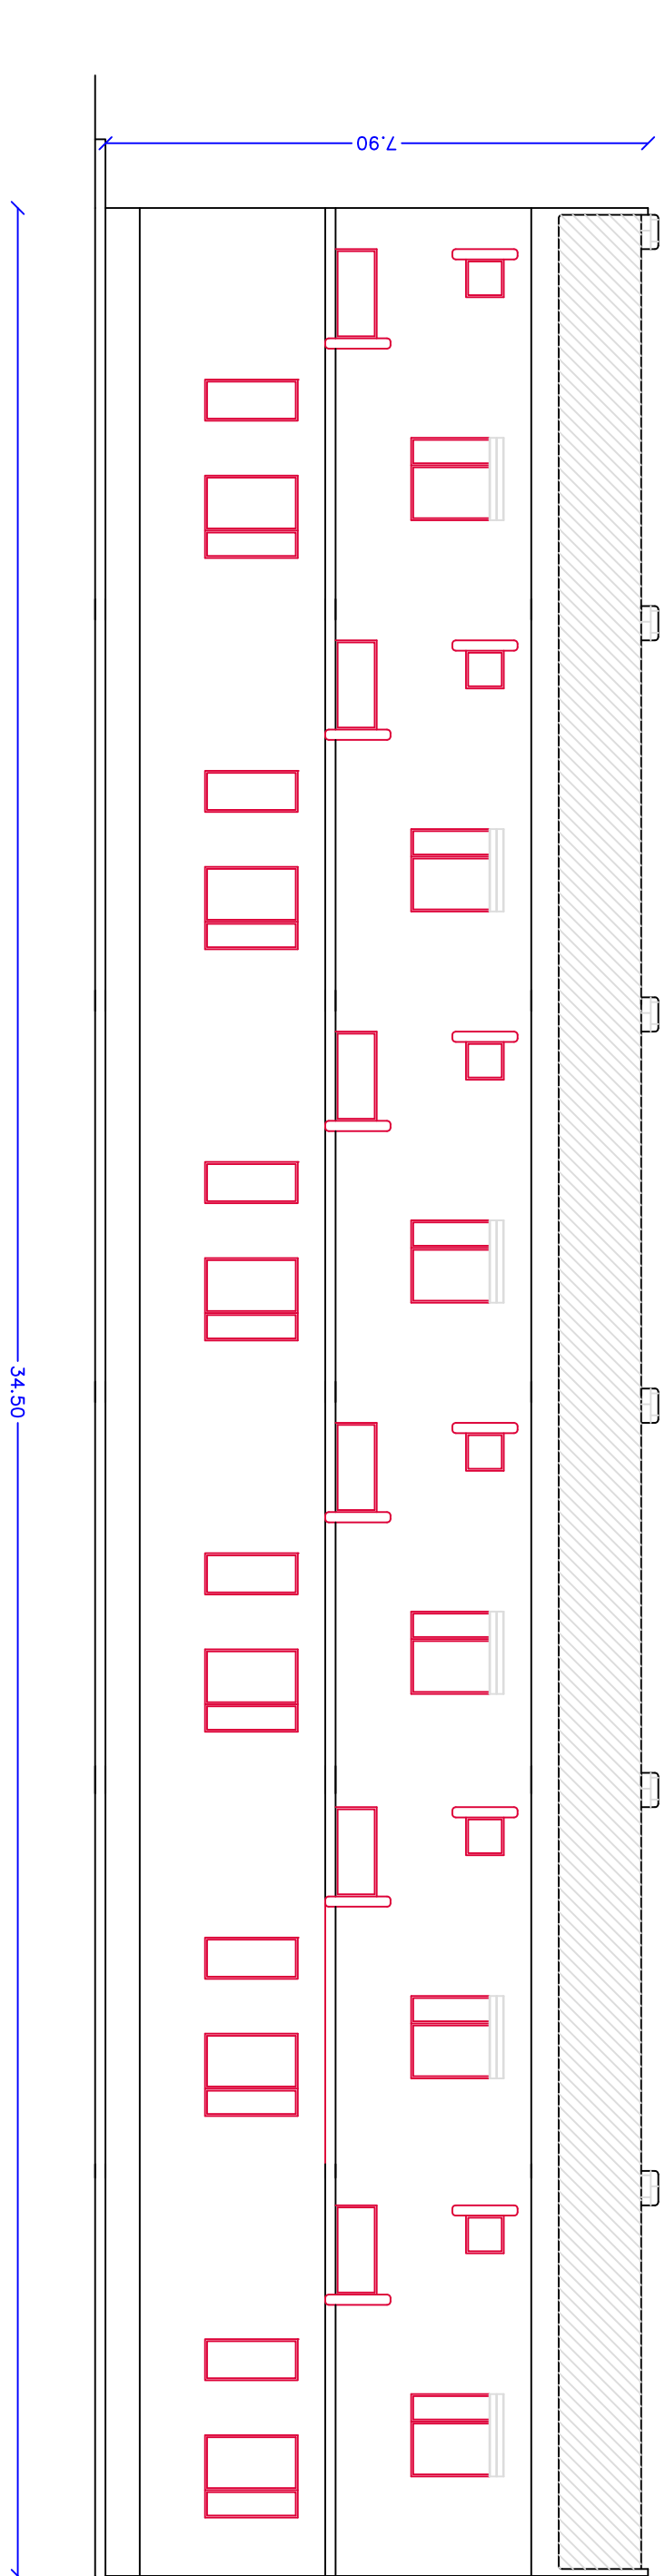


*Pianta piano rialzato*

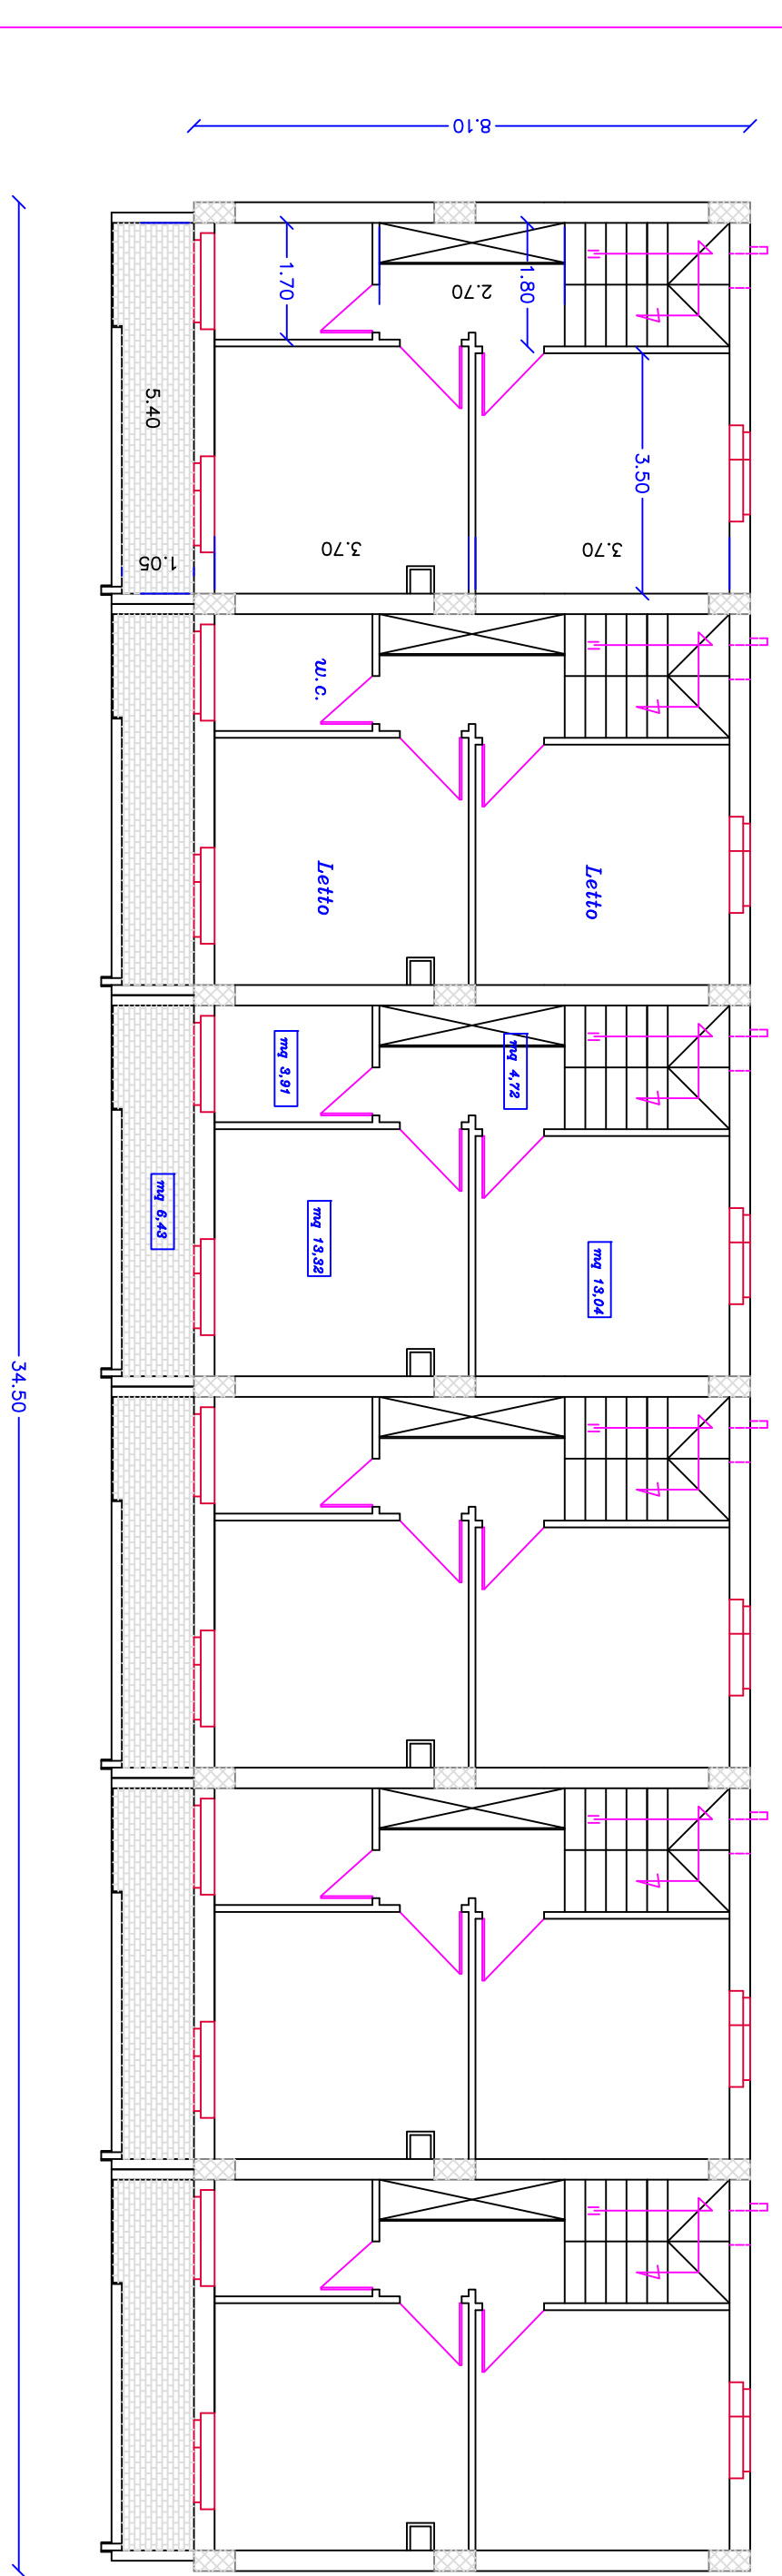


## Pianta copertura

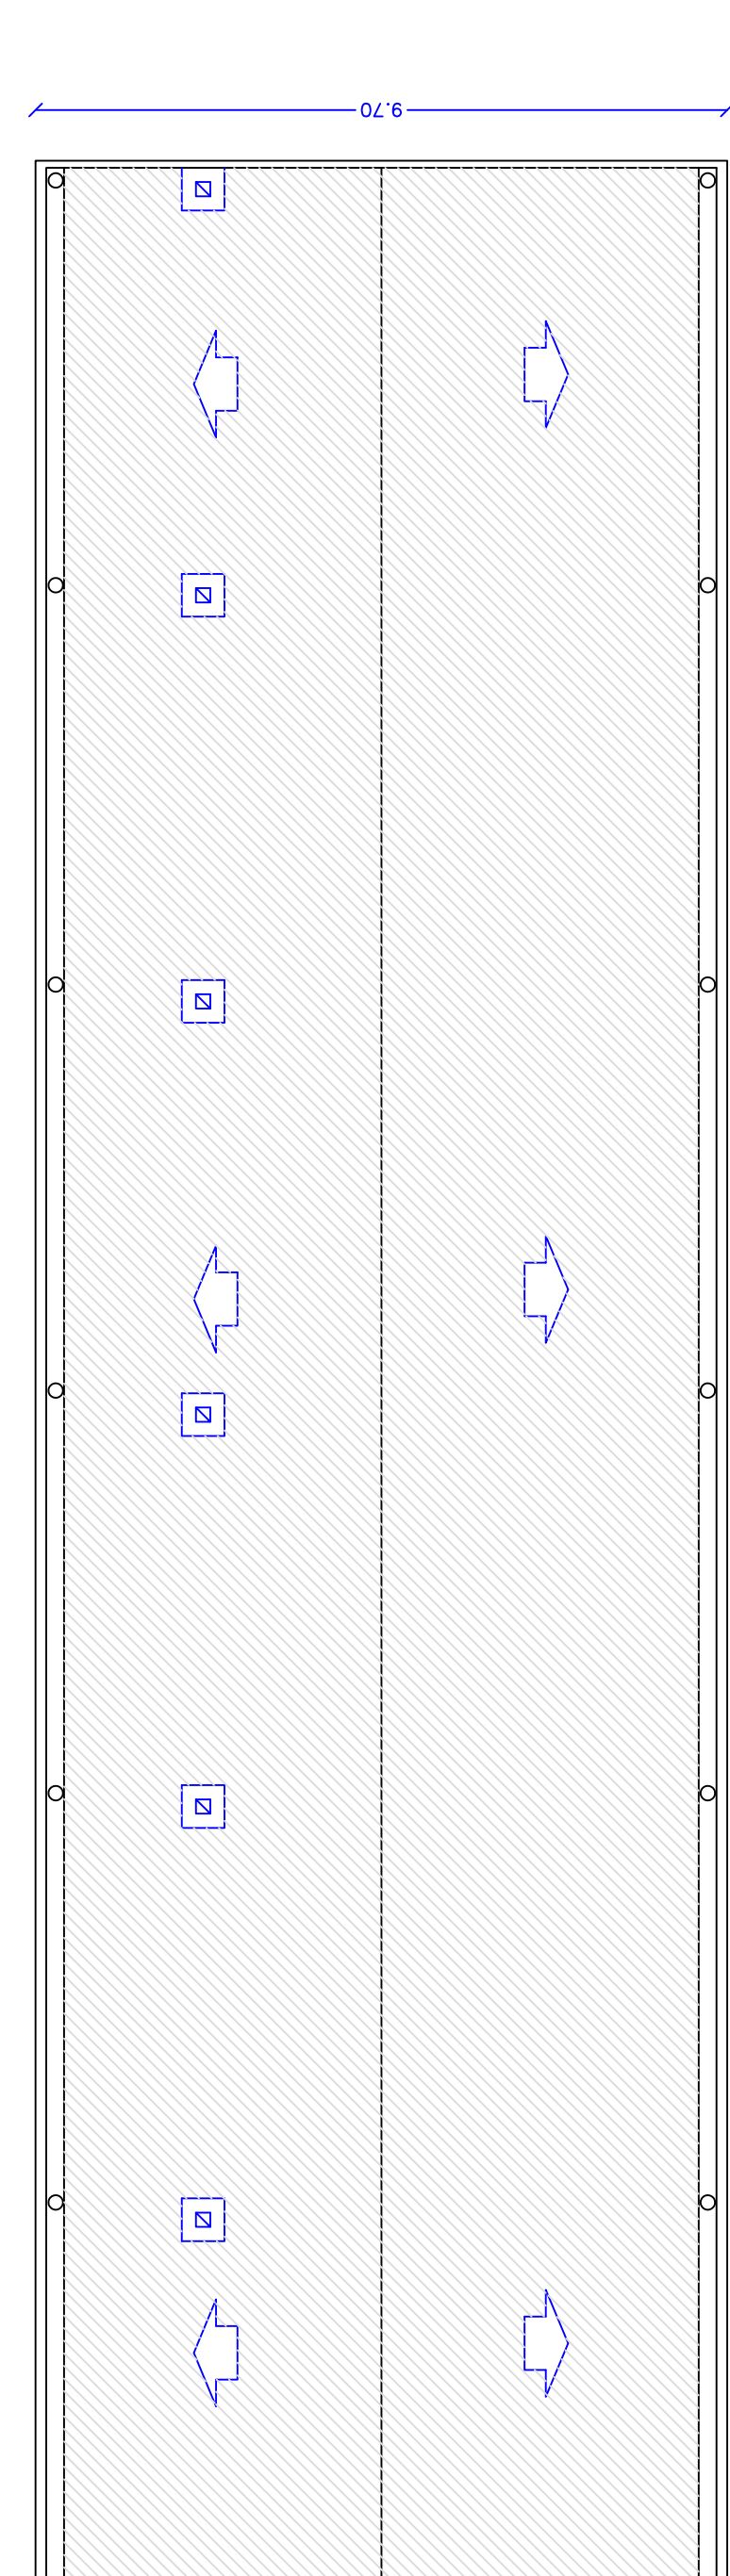

Prospetto Anteriore

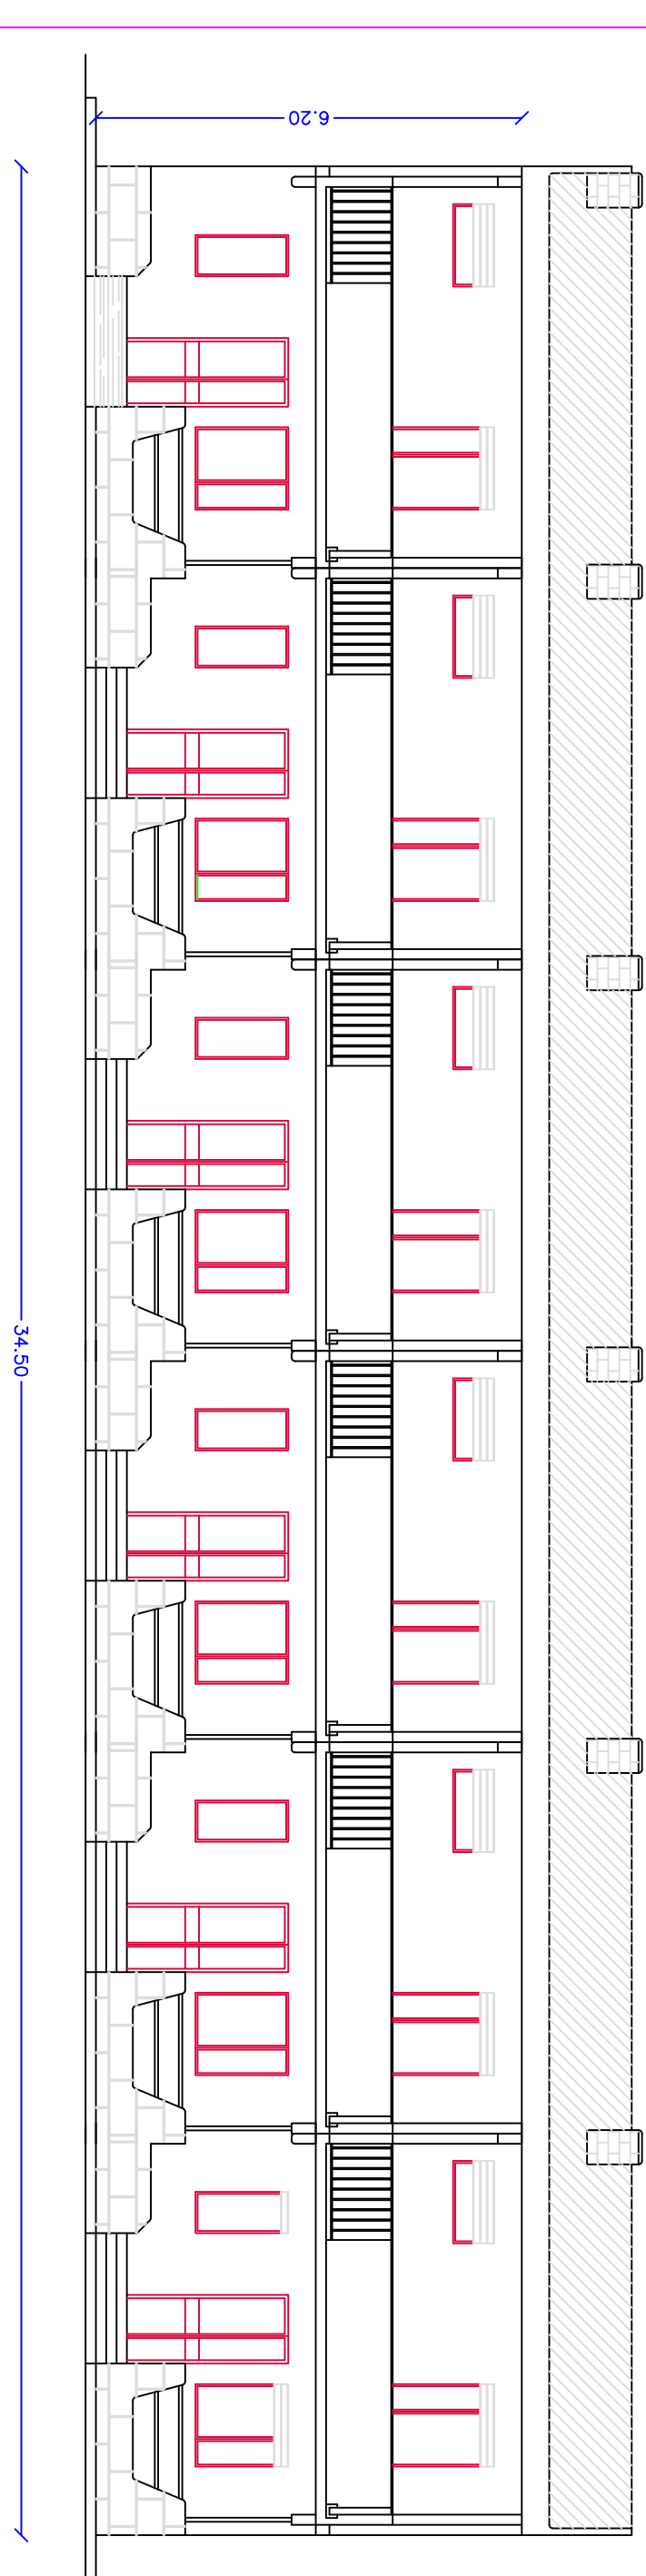

*Fianco*

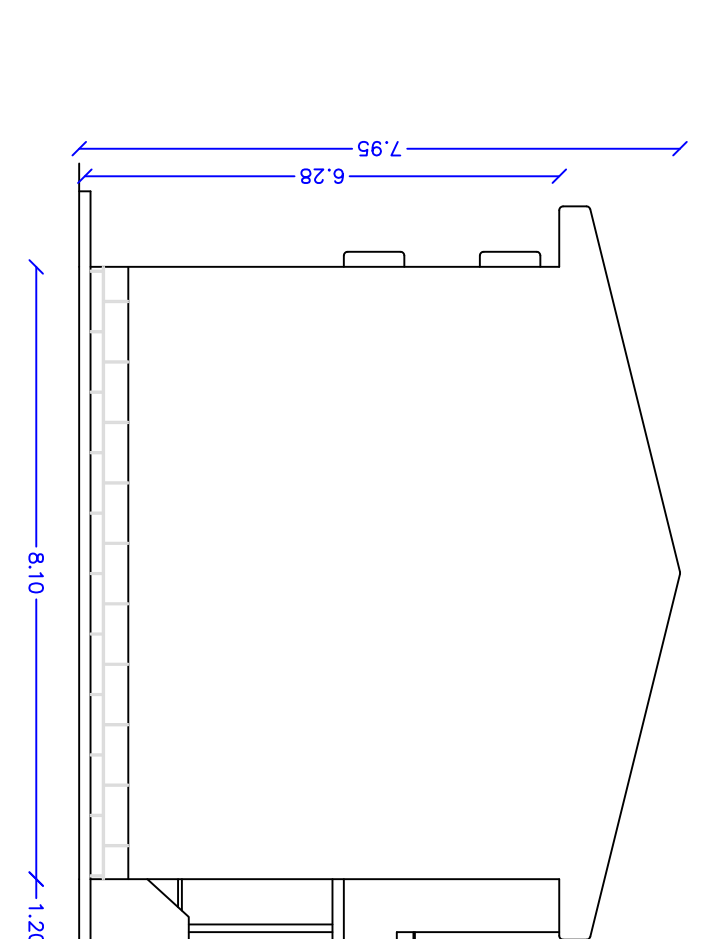

PARCHELL  
Loc. Frezza