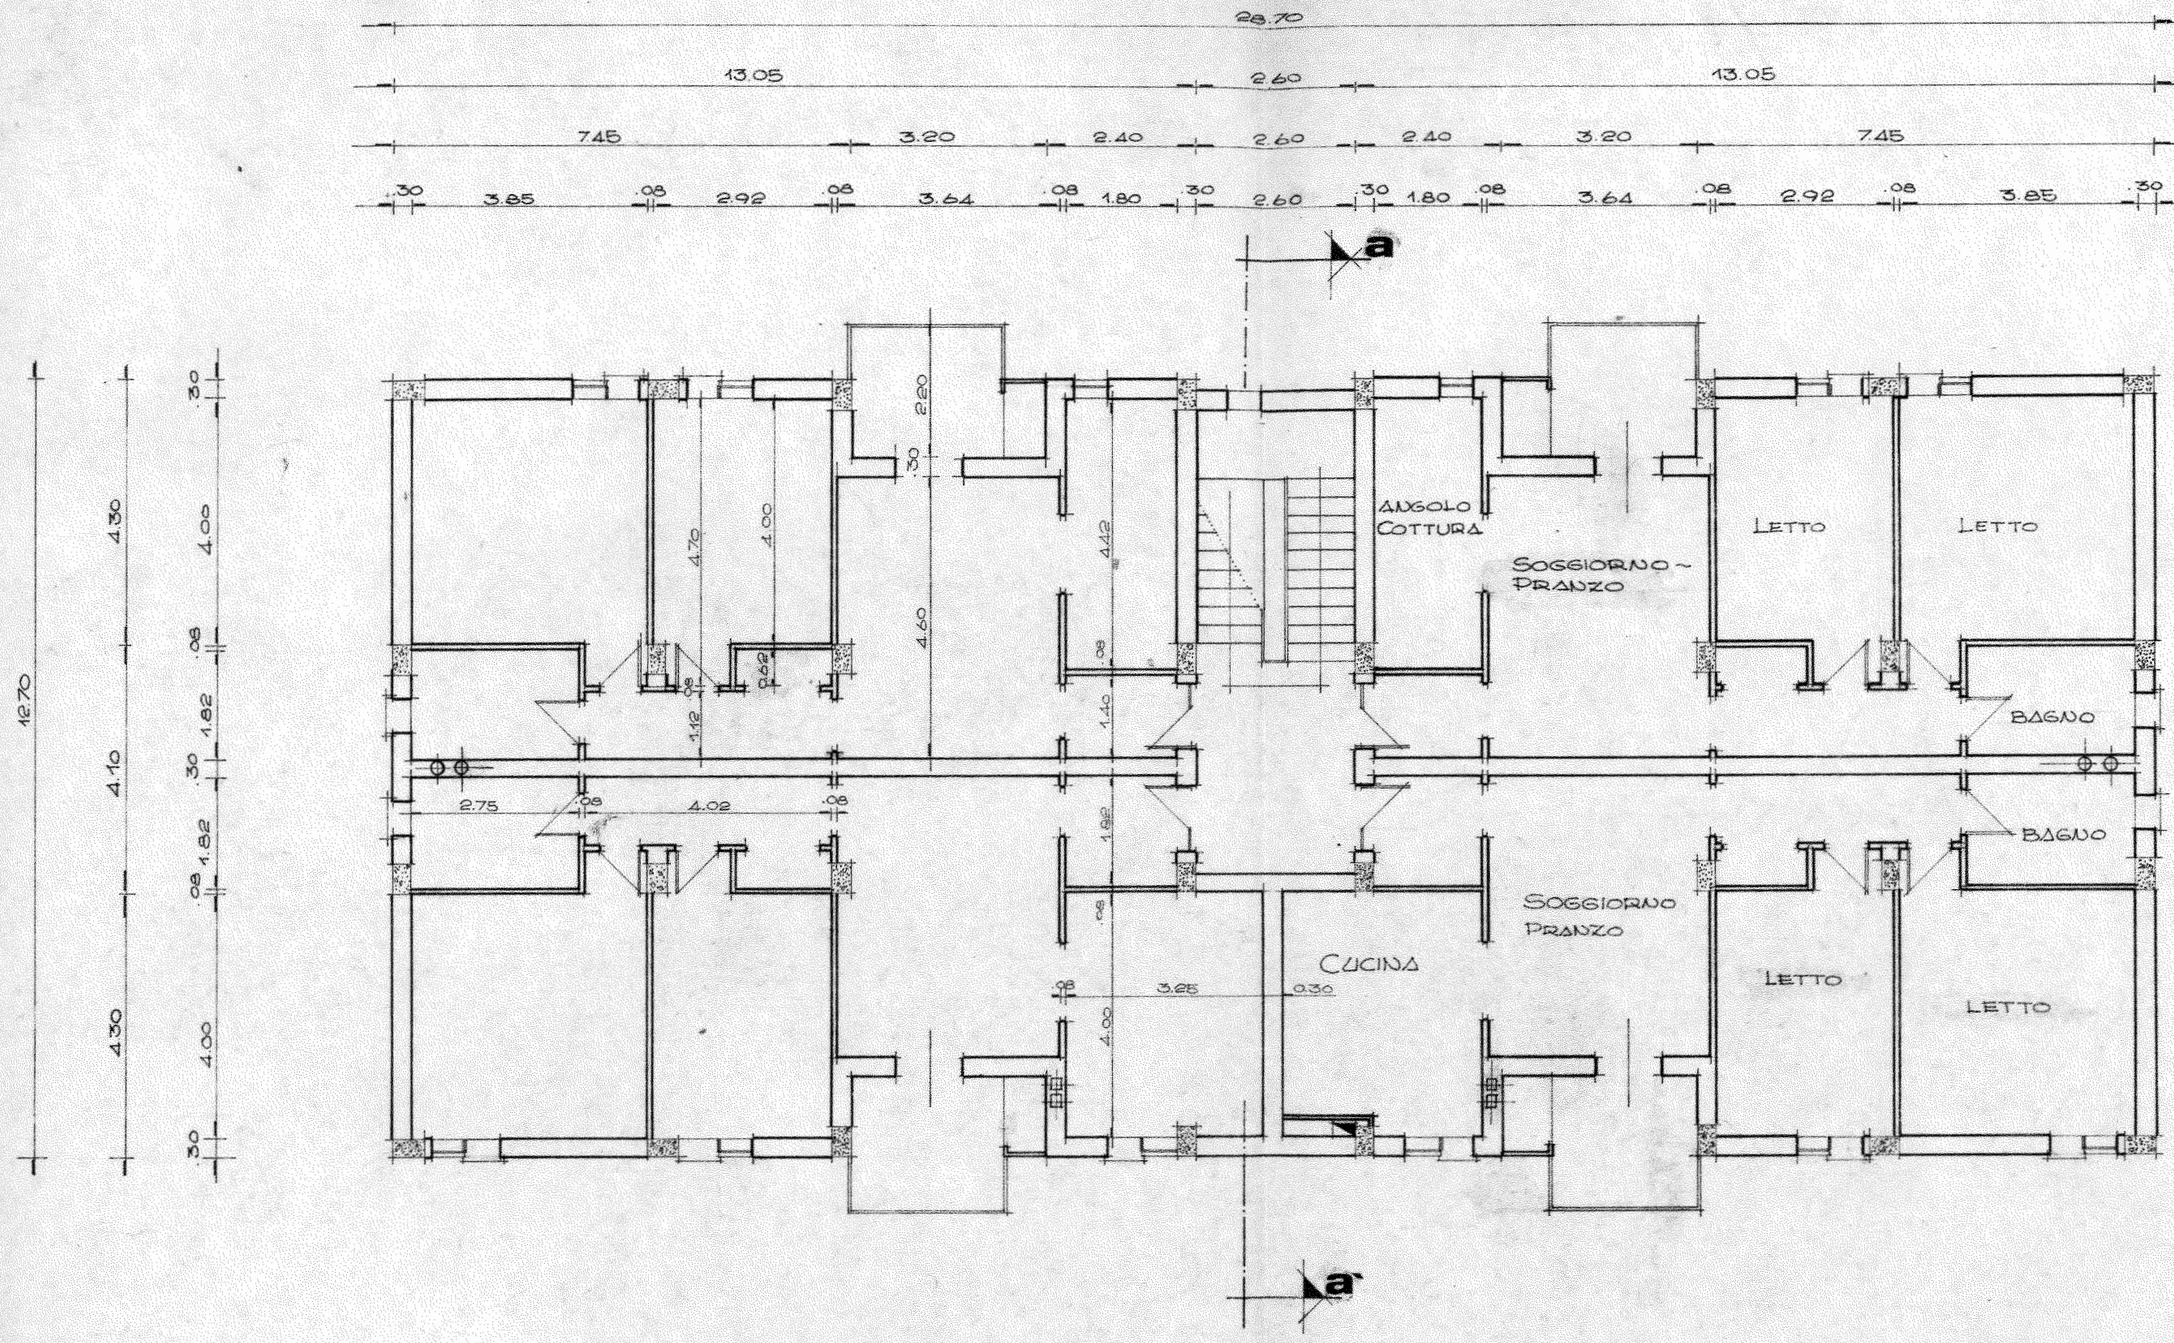

PIANTA PIANO TIPO