


# PIANTA PIANO RIALZATO

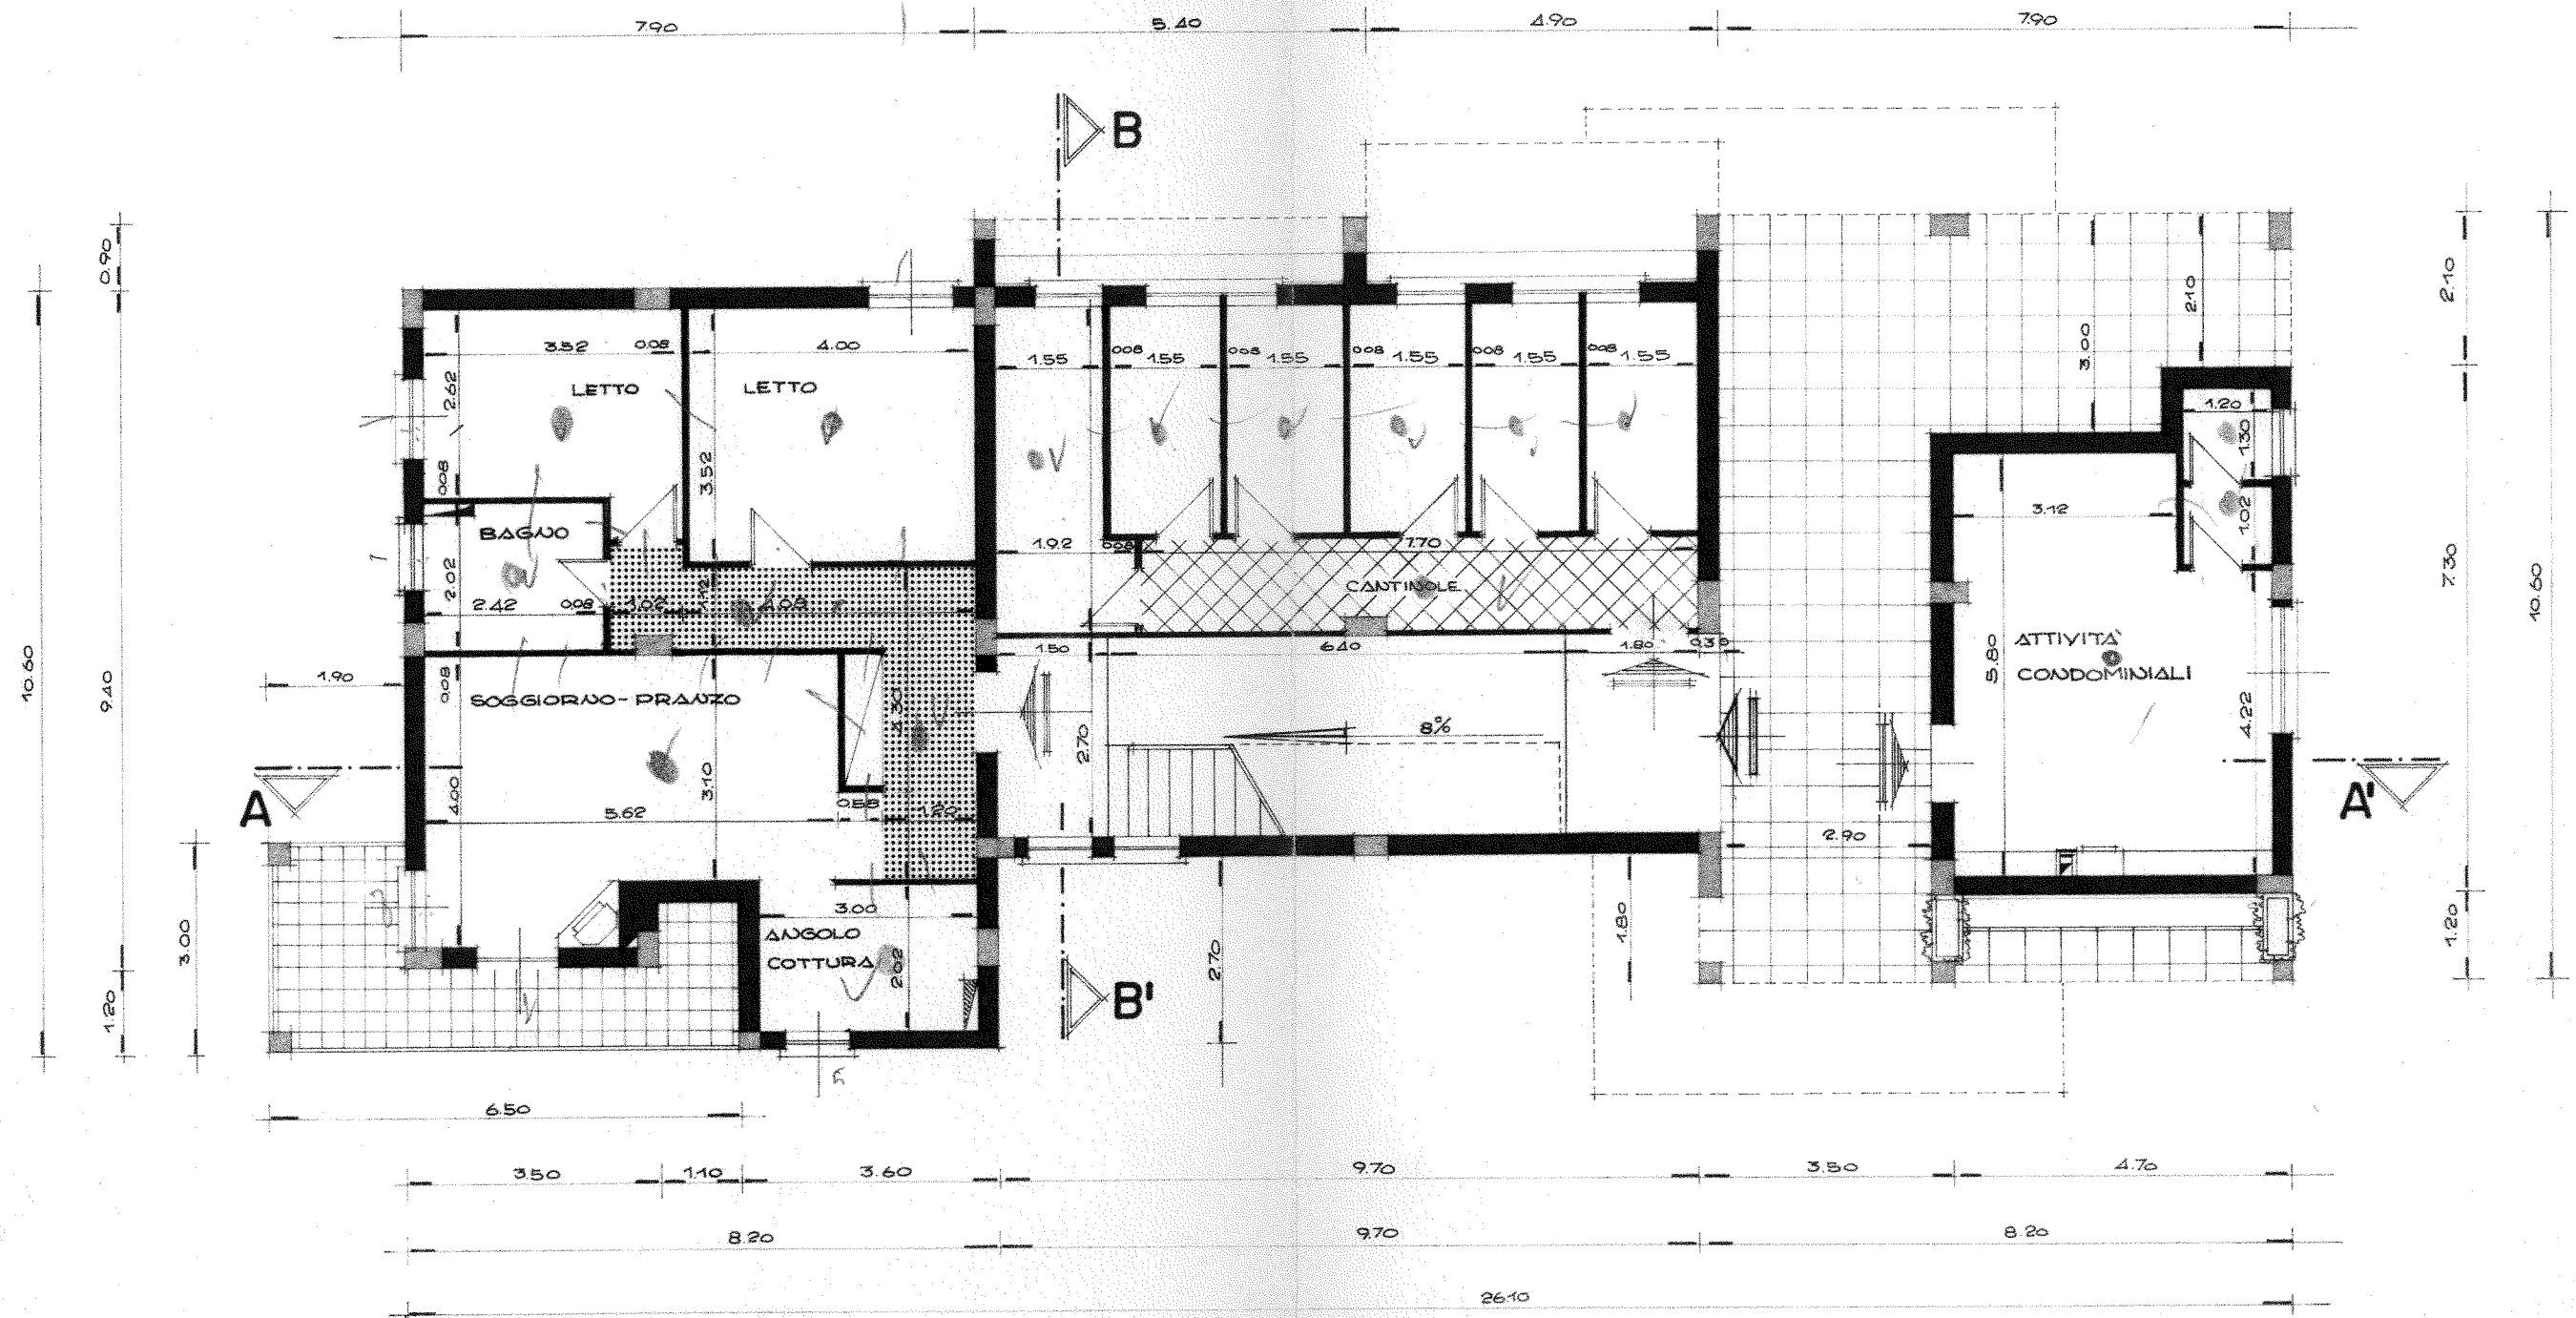

3