



# SEZIONE A A

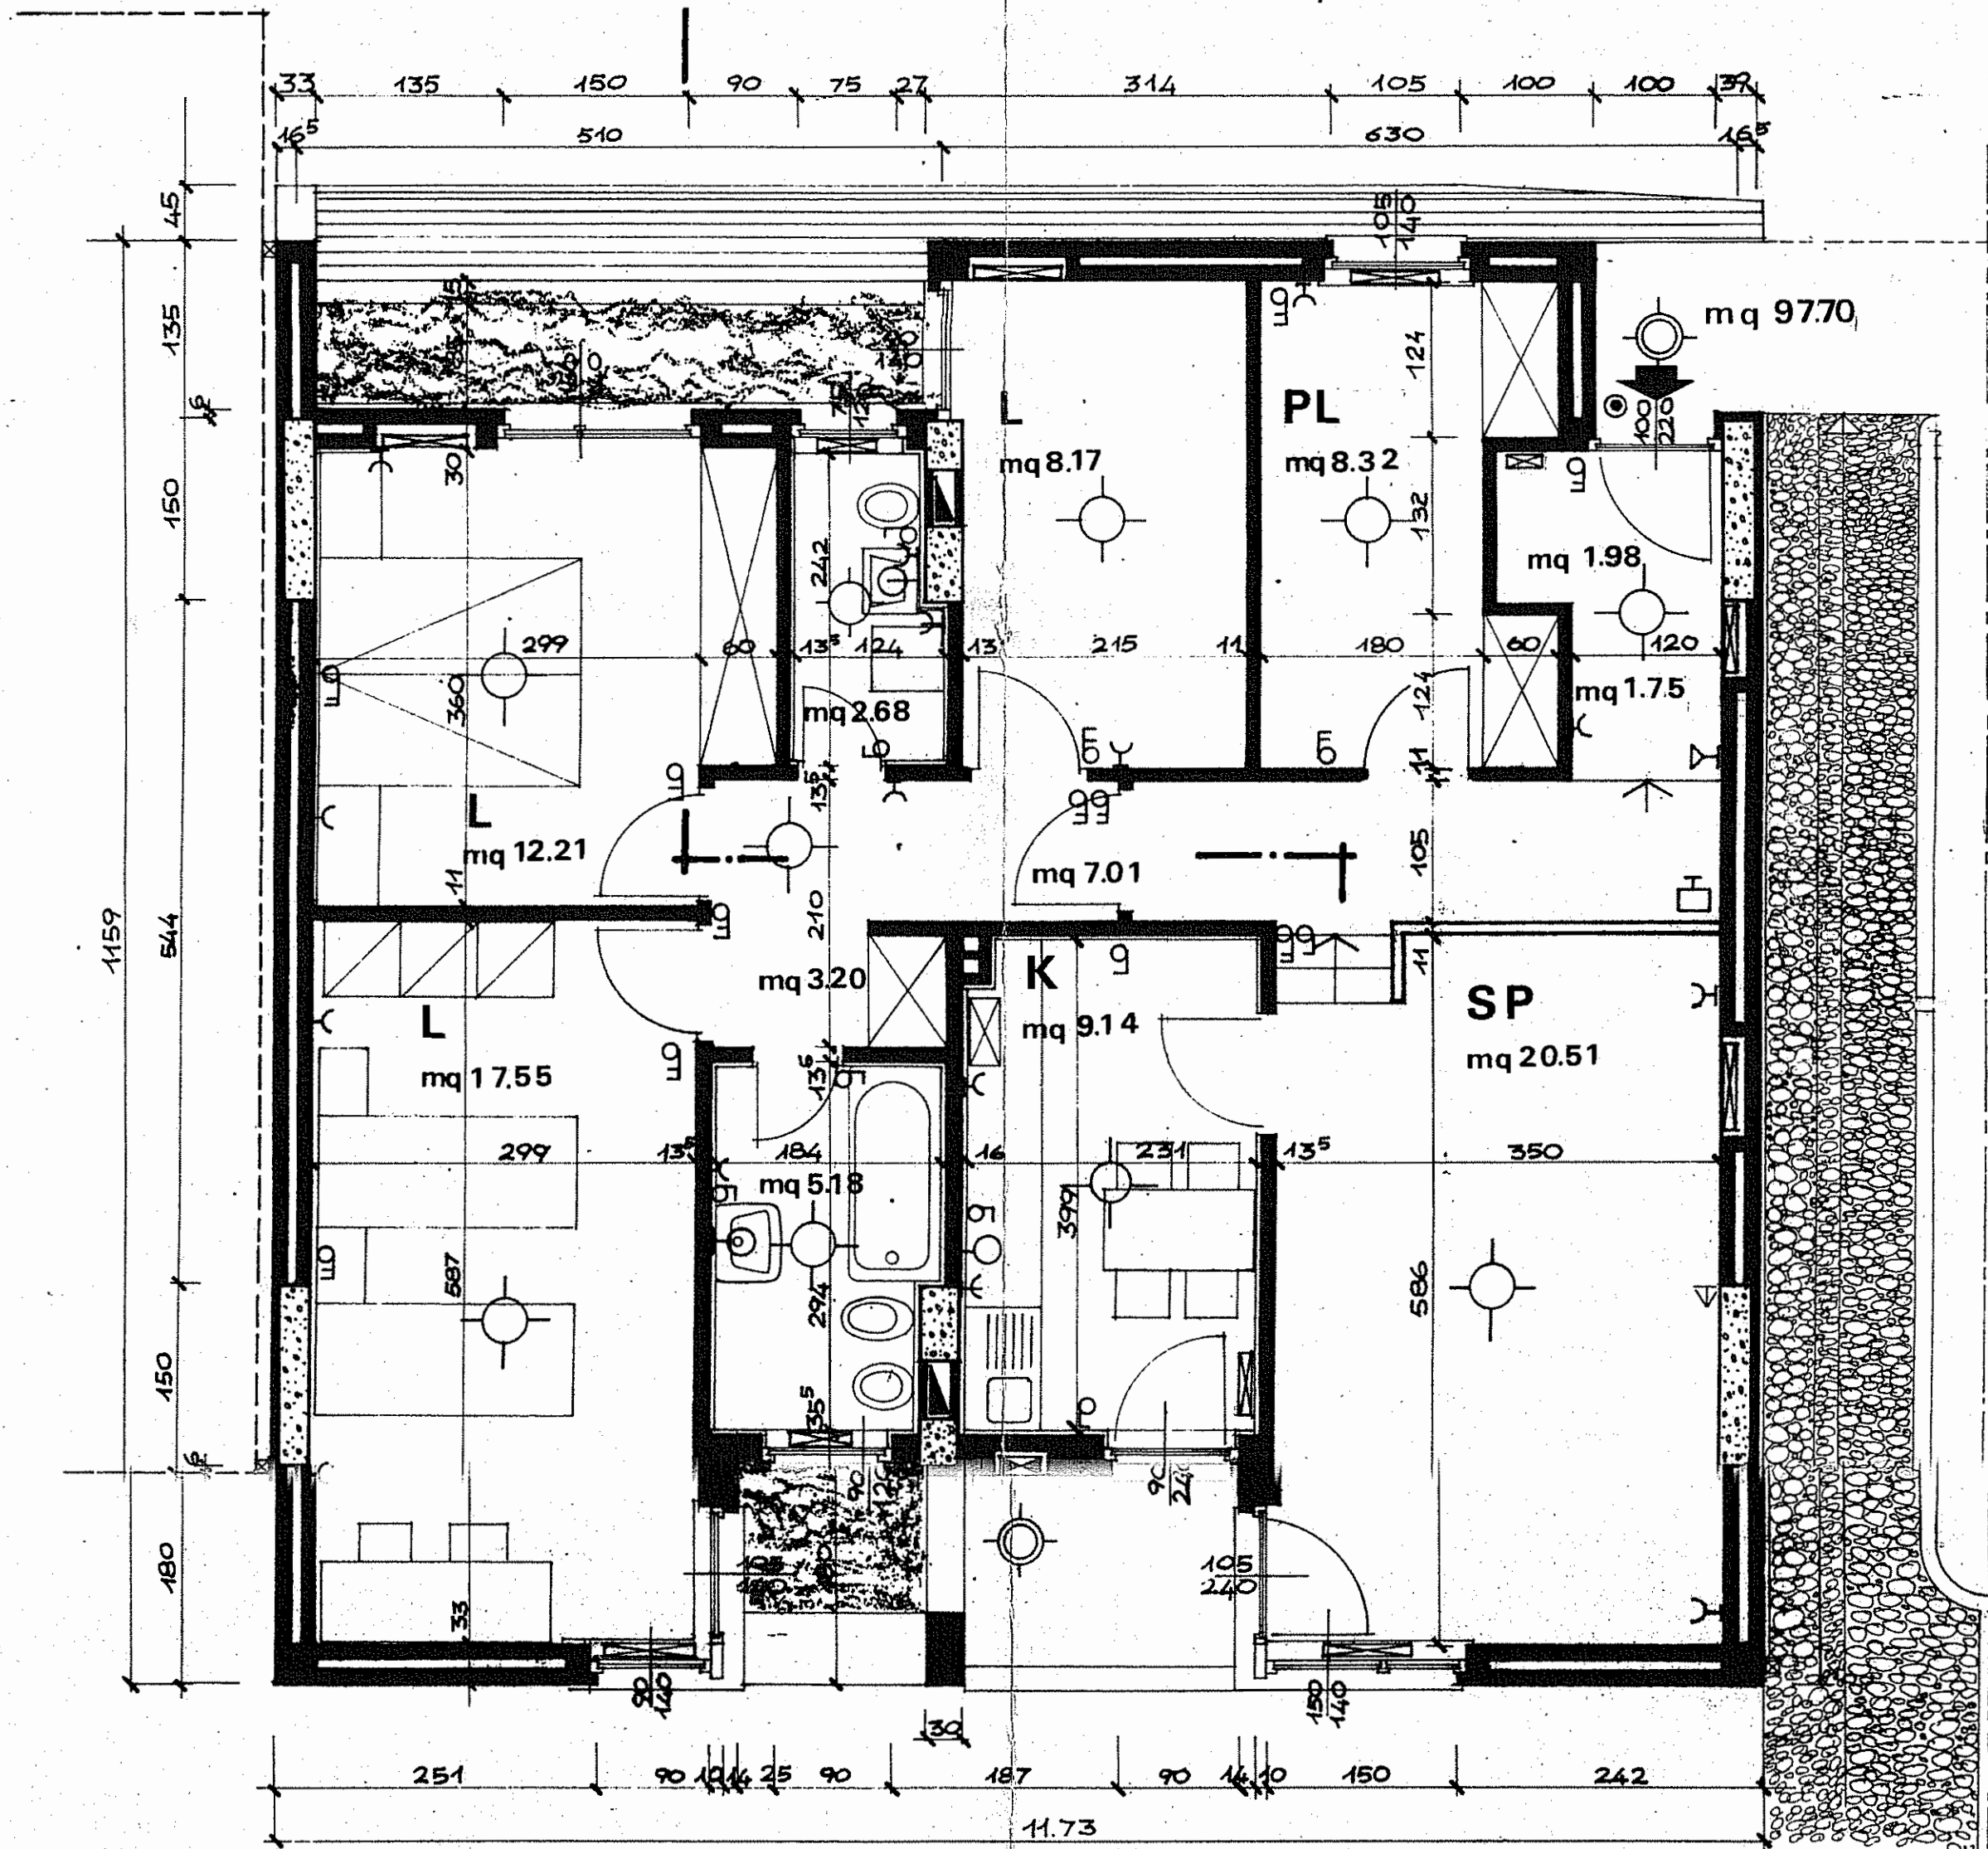

# PIANTA PIANO TERRA

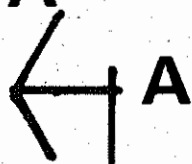