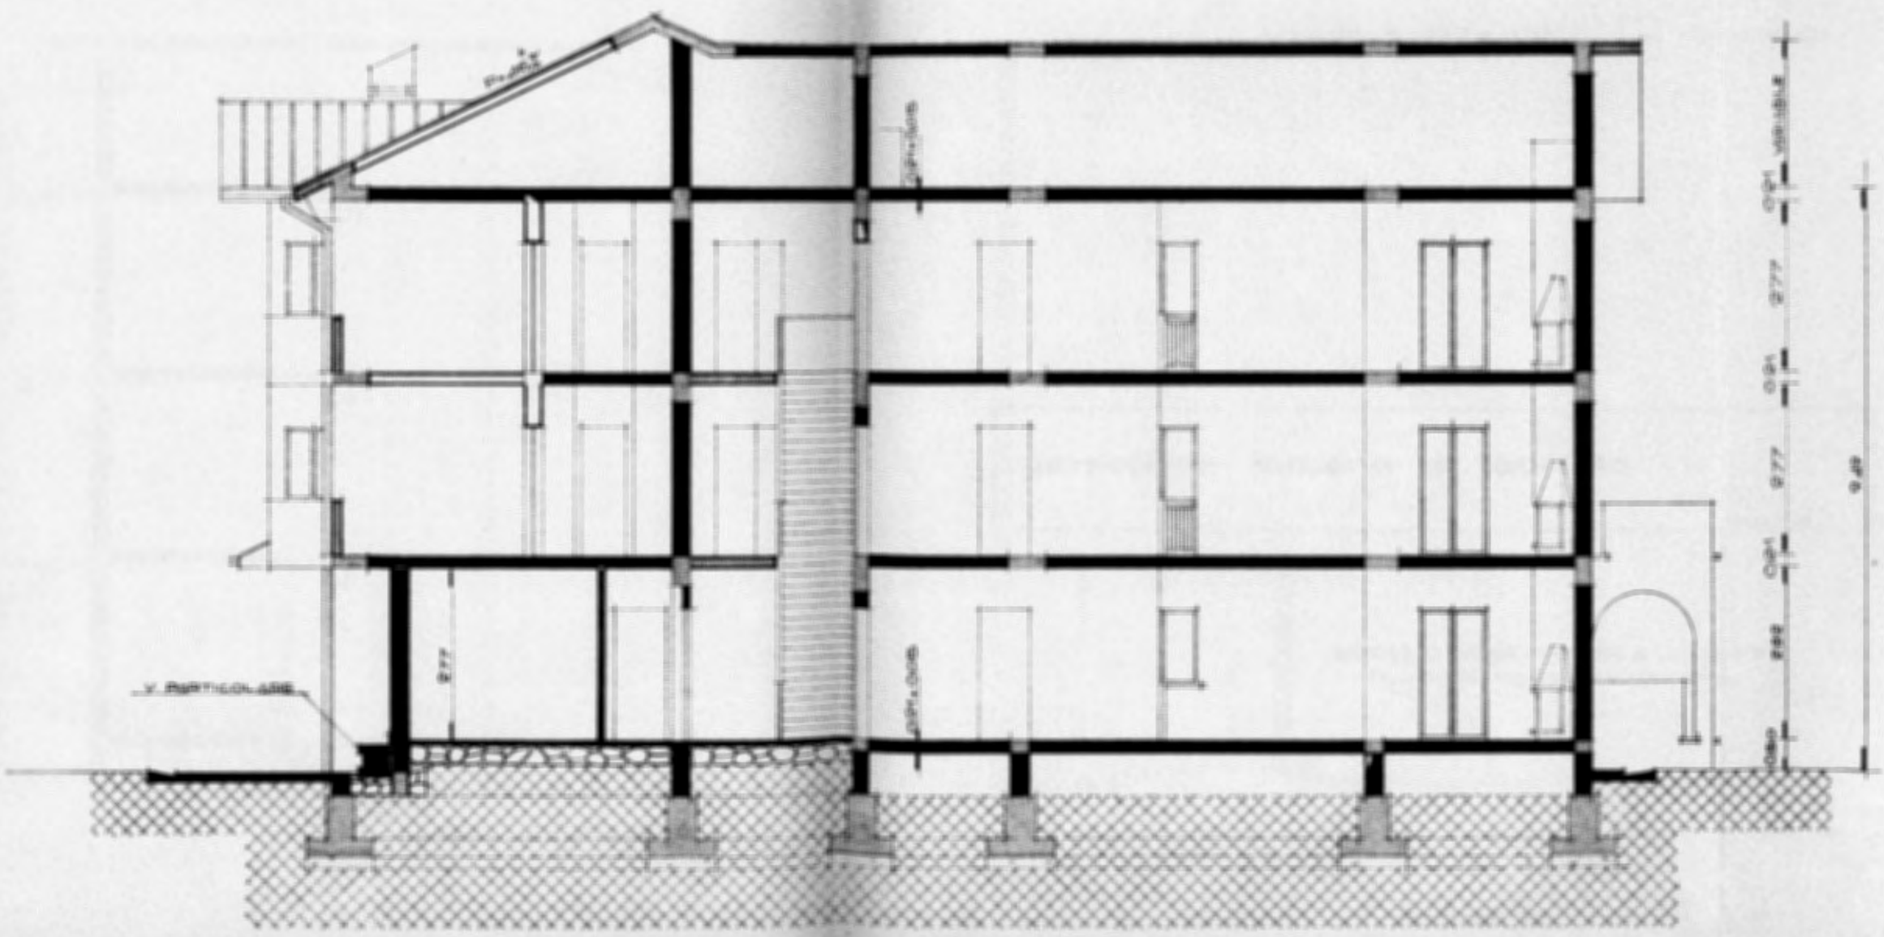SEZIONE B-B'