
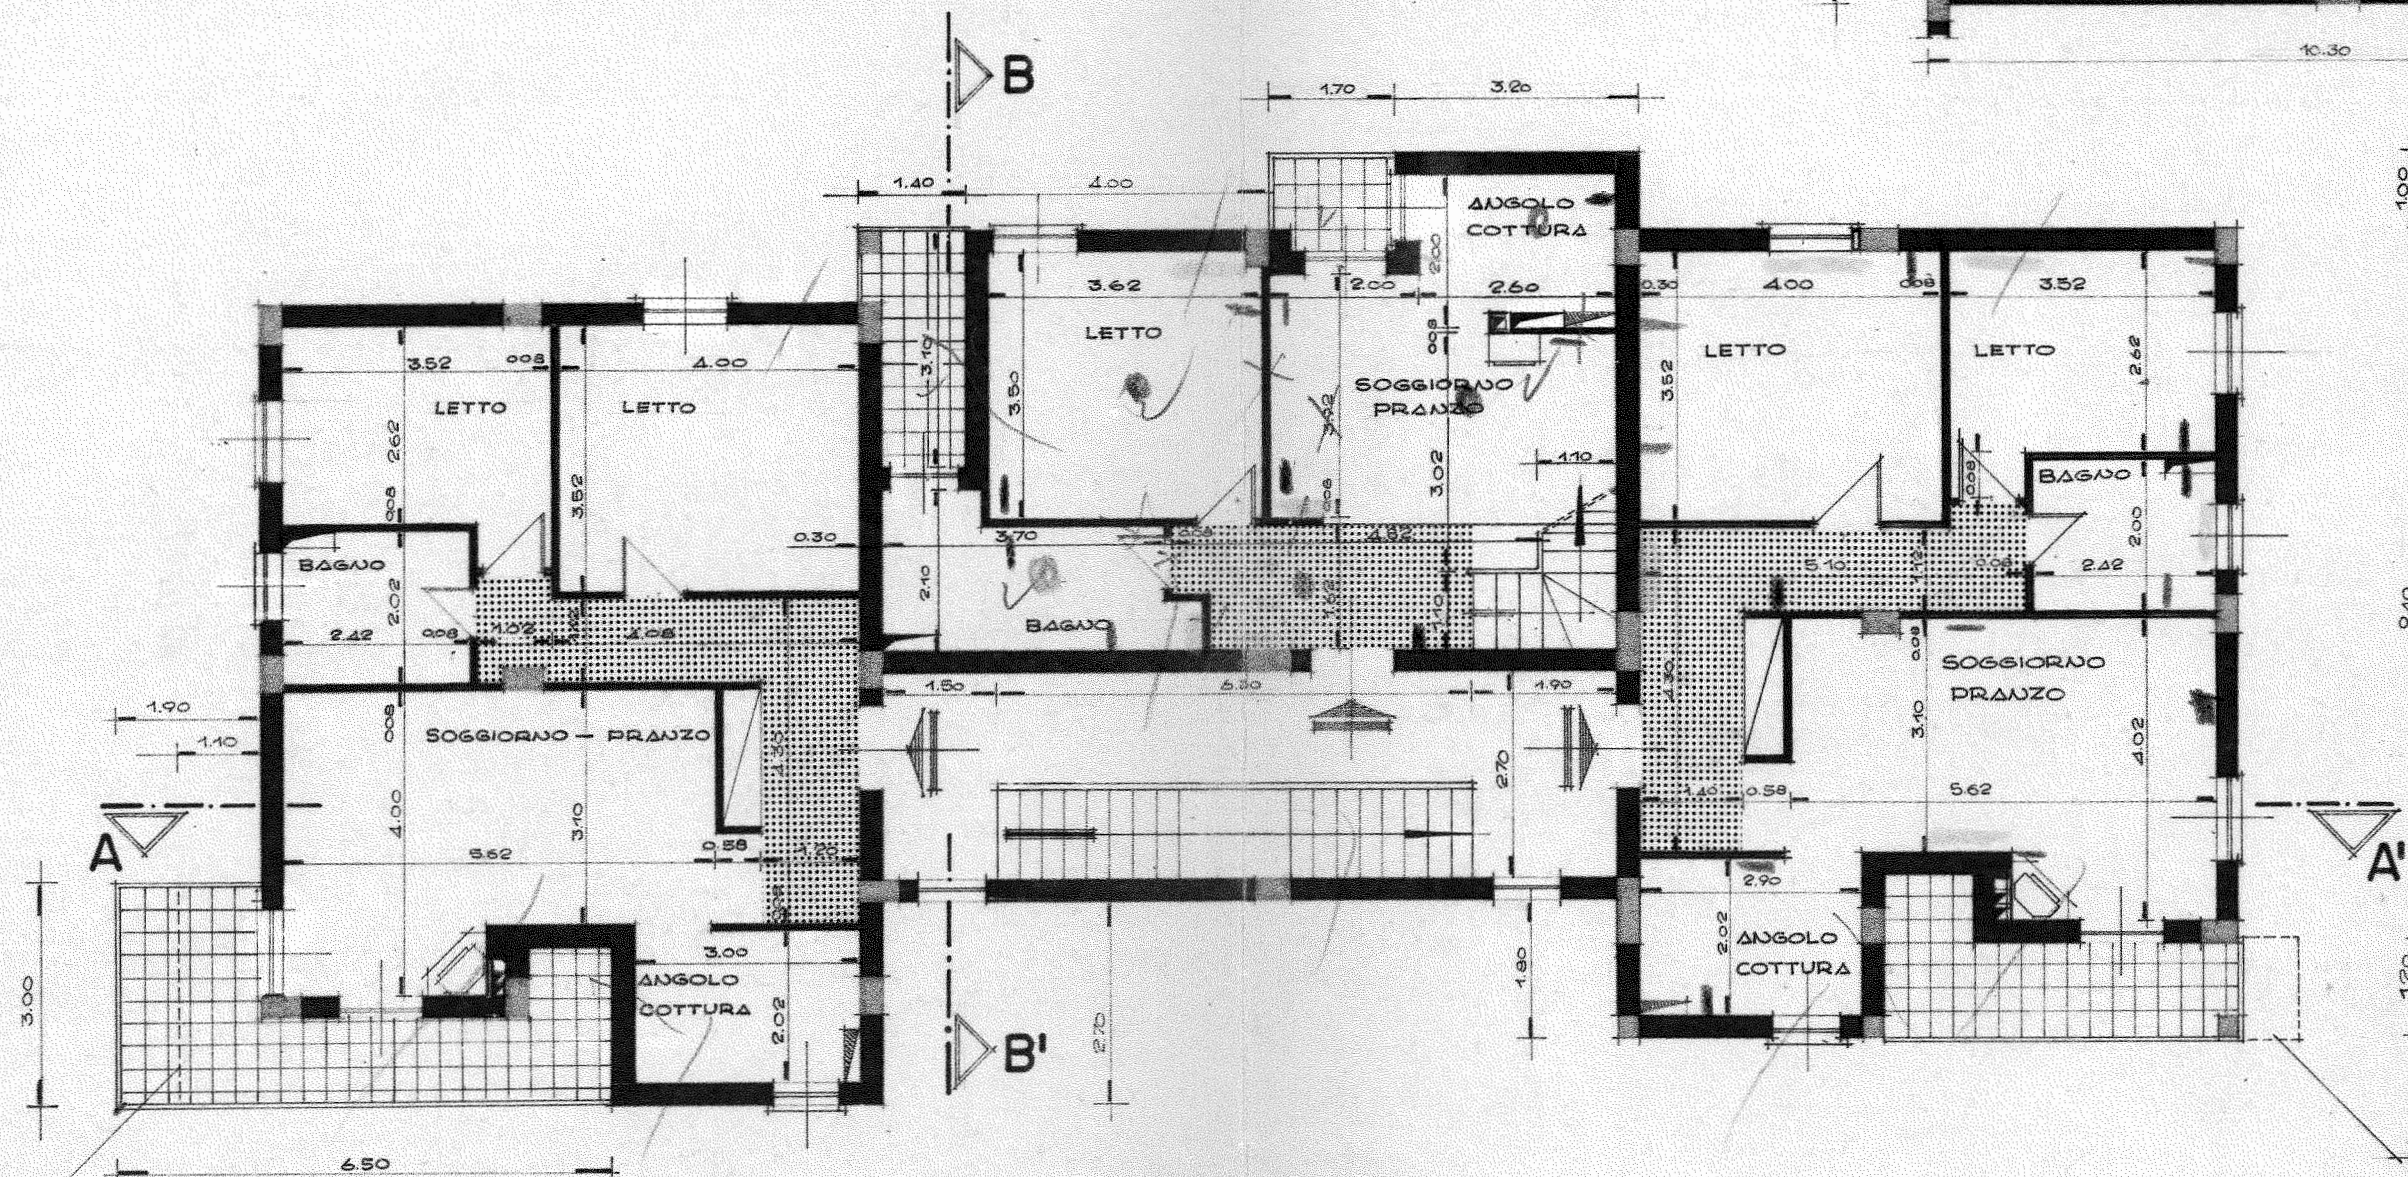


ALLOGGIO DUPLEX

PIANTA PRIMO PIANO

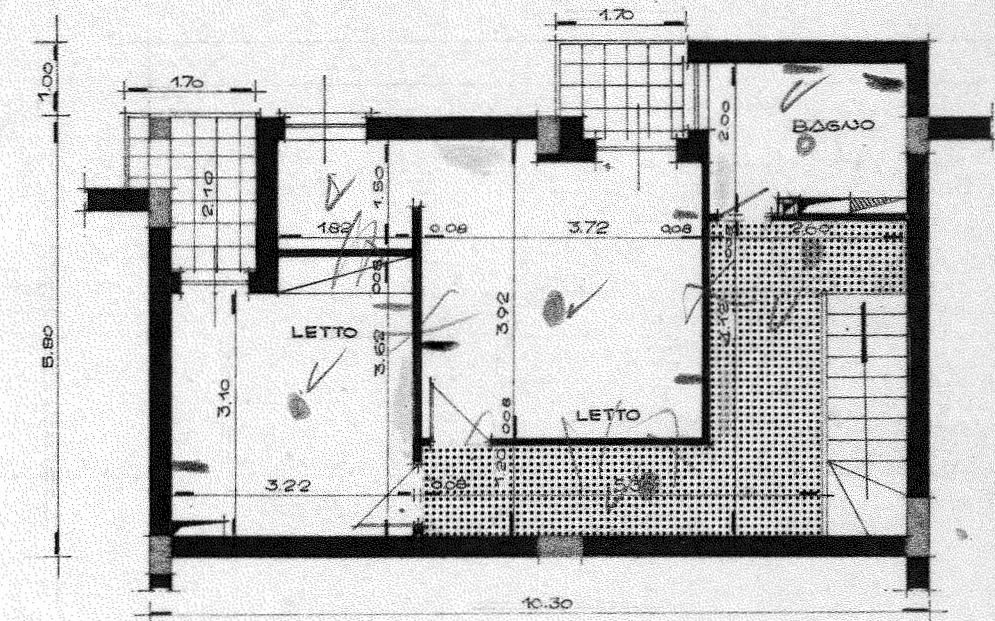

VARIANTE PARAPETTO
TERRAZZINO 2° PIANO

VARIANTE PARAPETTO
TERRAZZINO 2° PIANO

2