


(Legge 27-12-1953. n. 938)

COMUNE DI LAPPANO

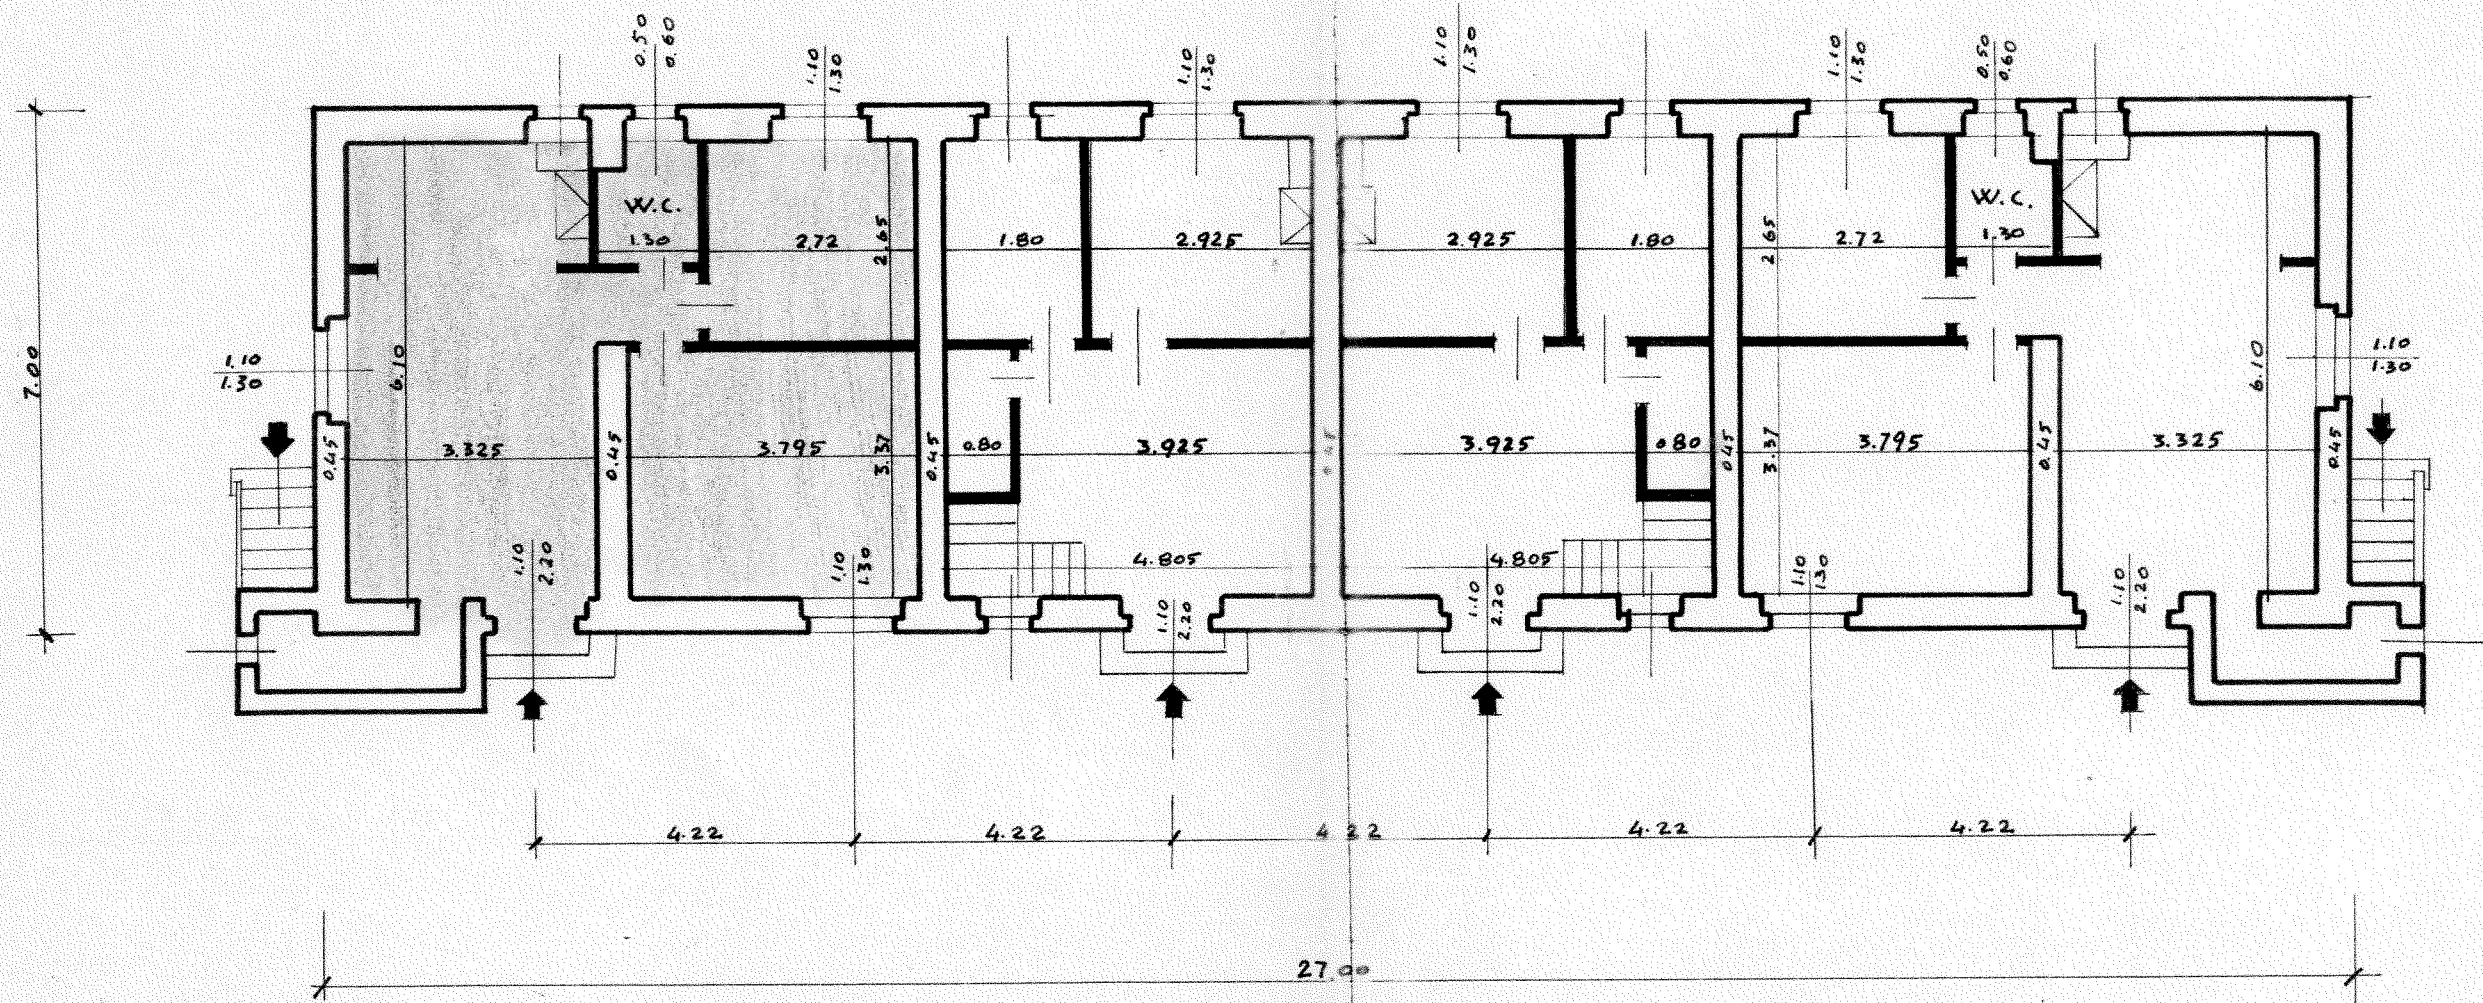

PIANTA DEL PIANO TERRA