


( Legge 27-12-1953. n° 938 )

## COMUNE DI LAPPANO

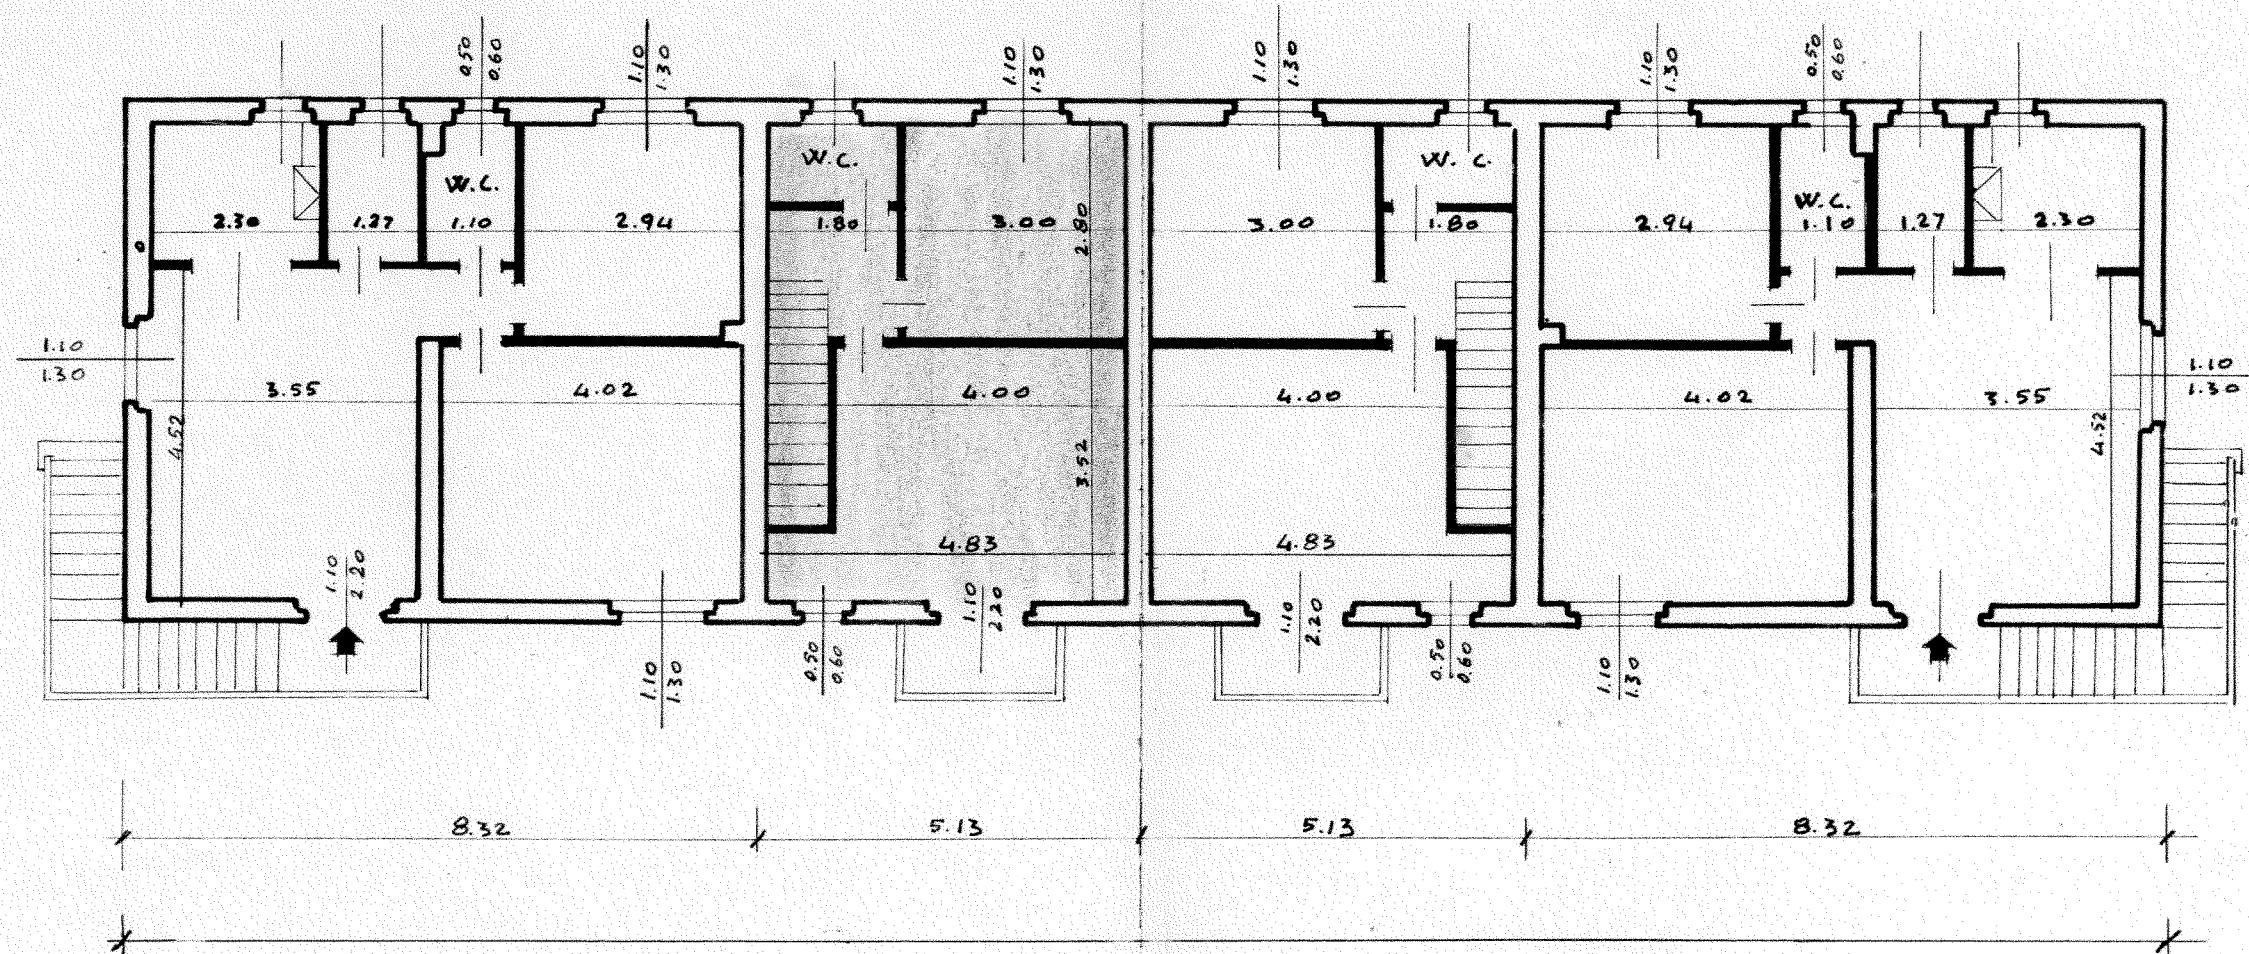

PIANTA DEL PRIMO PIANO