


PIANTA PRIMO PIANO

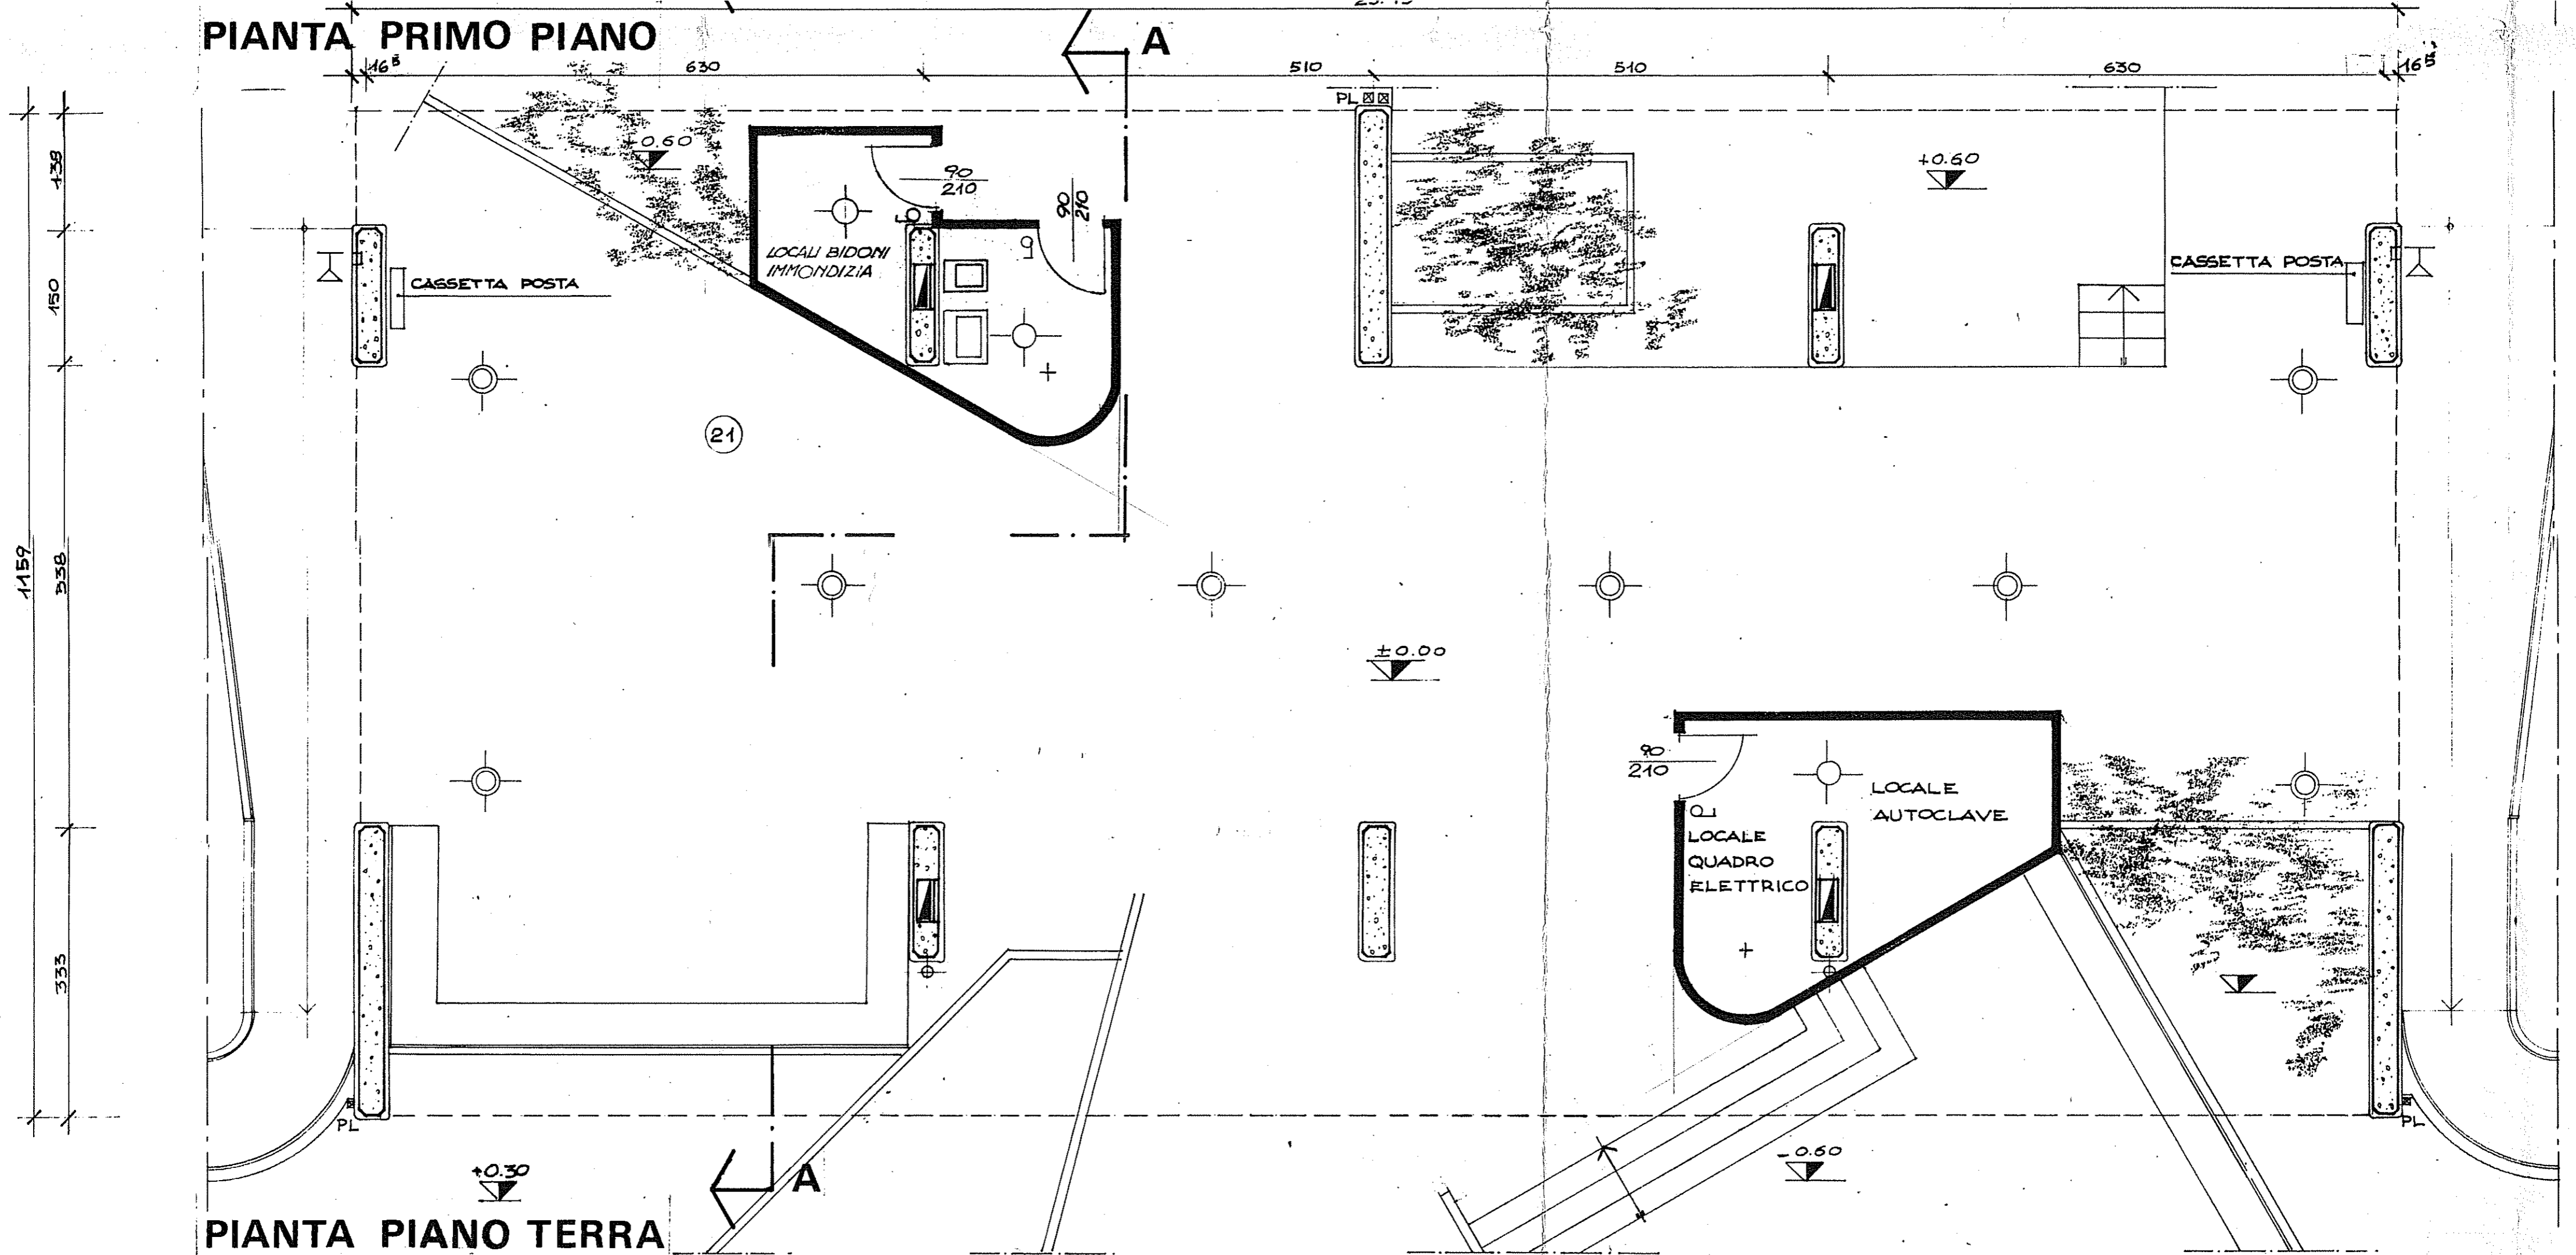

PIANTA PIANO TERRA