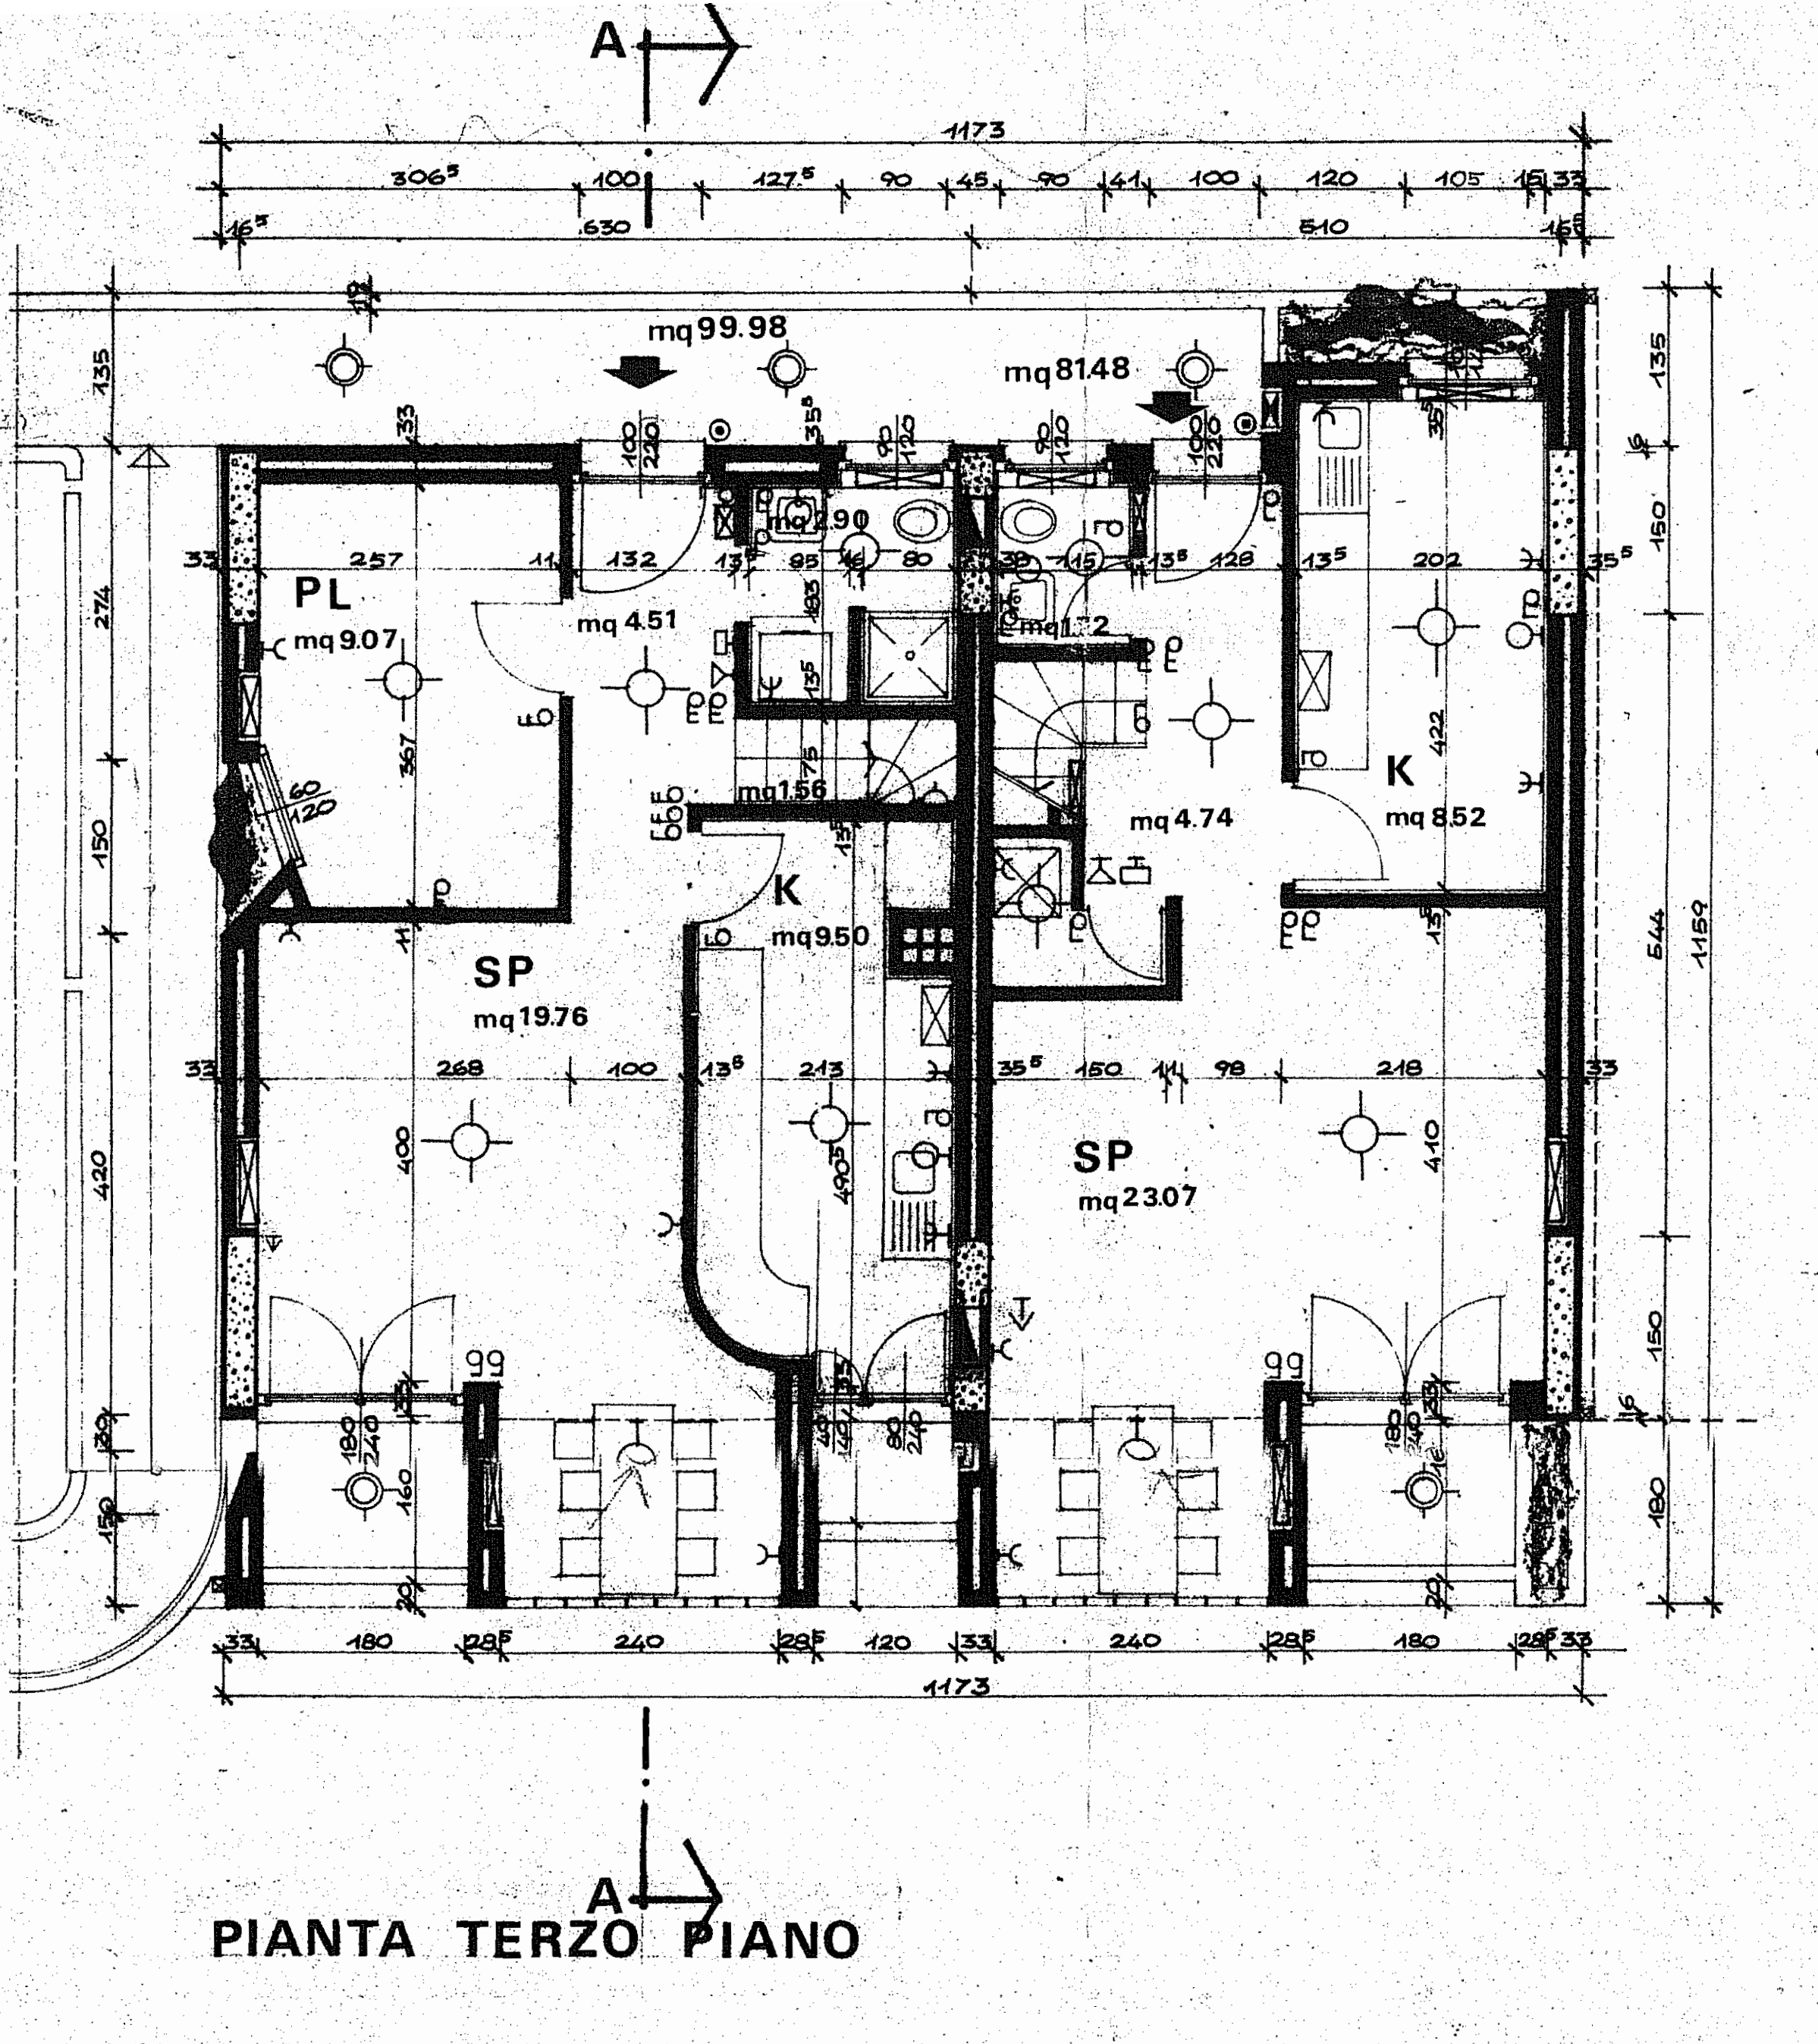

PIANTA TERZO PIANO